


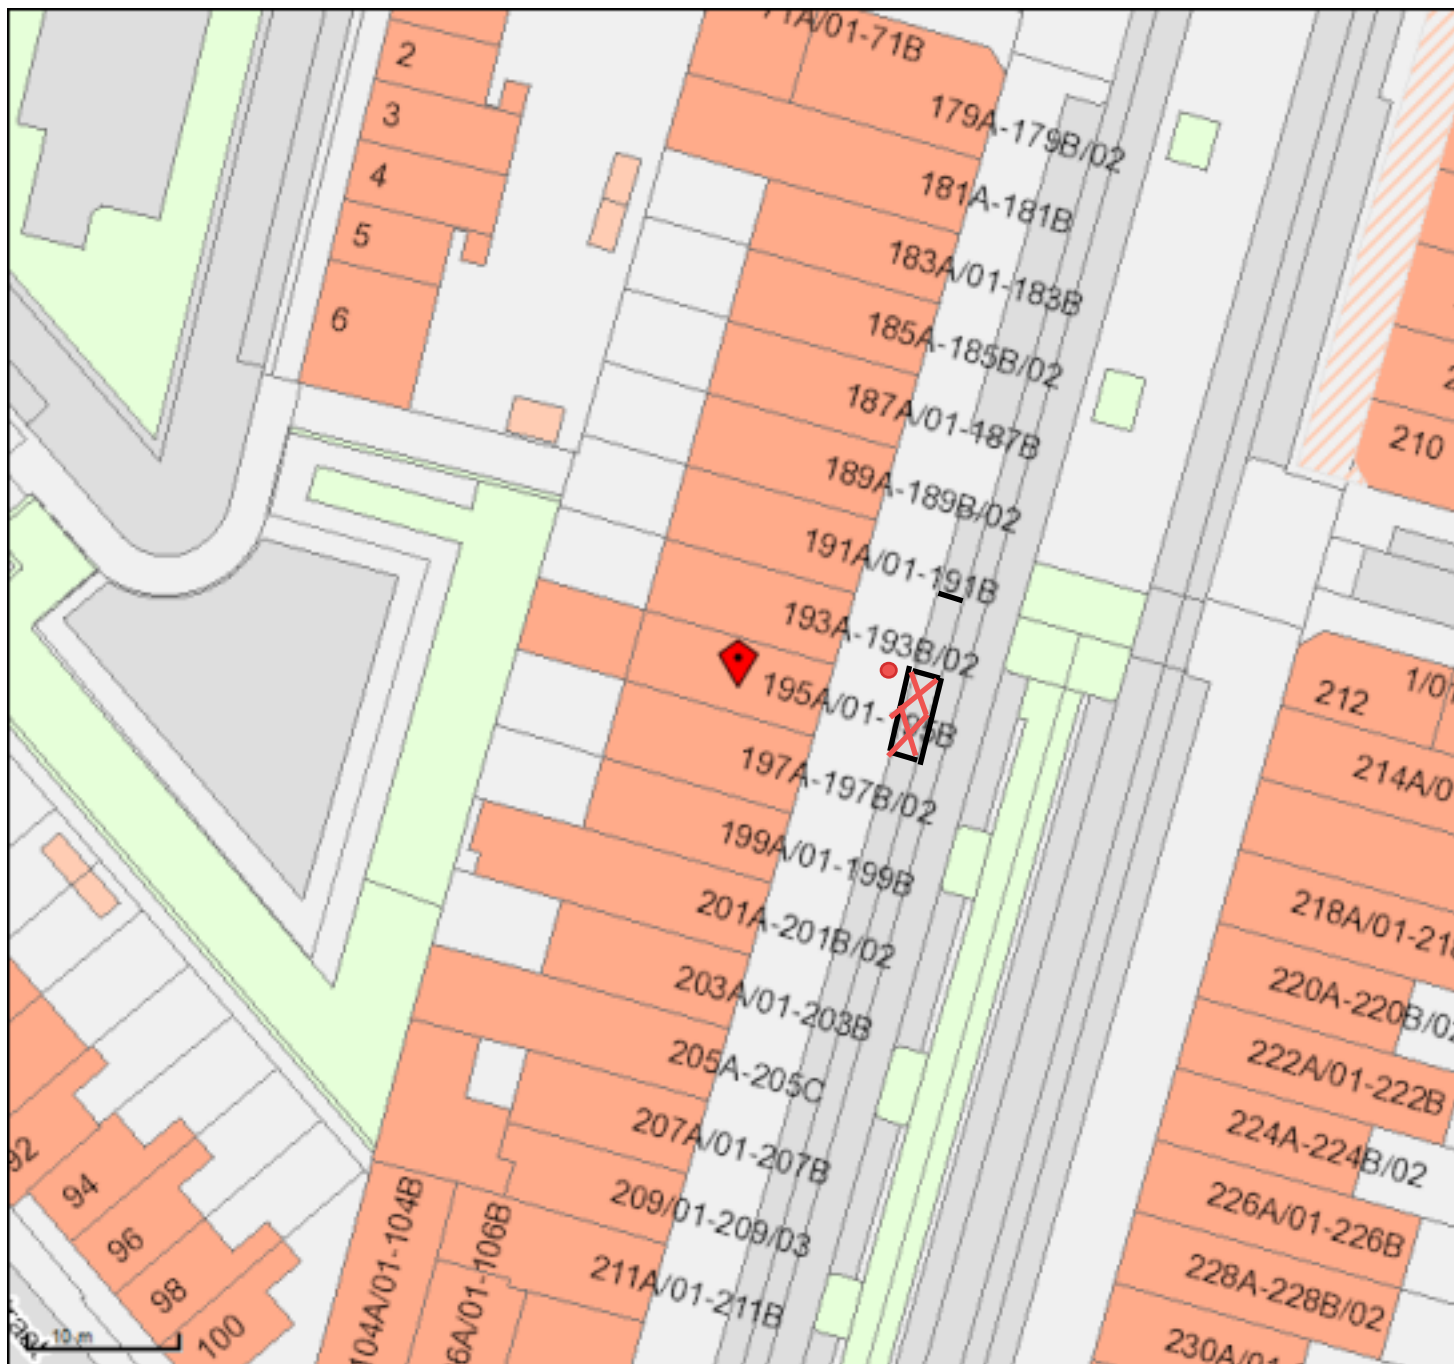

 Groene Hilledijk 195B, 3073AD

Nieuwe GPP plaatsen met kenteken
V-600-ZF

Met onderbord 09:00 tot 23:00

Groene Hilledijk 195B

Naam: John Landa
Schaal: 1:500
Papier: A4

Linksonder: 94472,434061
Rechtsboven: 94569,434151