


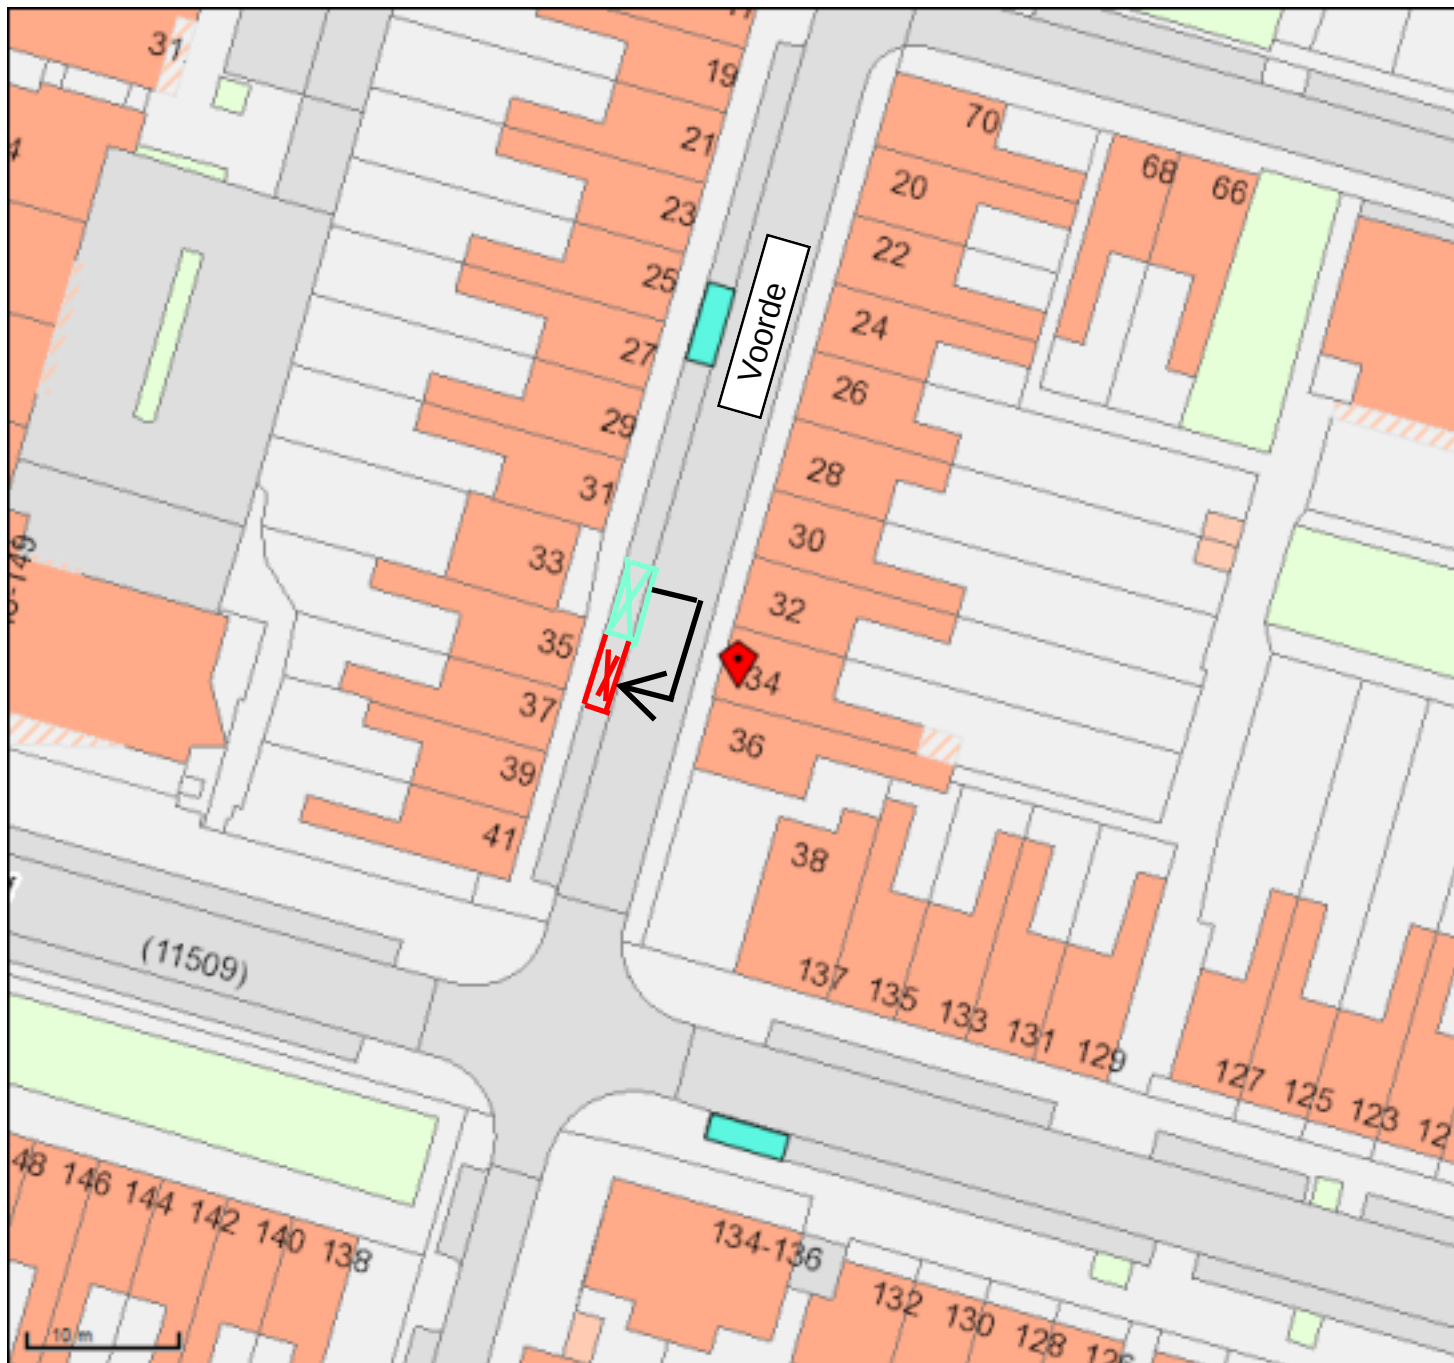

Voorde

VERPLAATSING GPP

33-RLG-2

- Gehandicaptenparkeerplaats met onderbord
- Gehandicaptenparkeerplaats op kenteken
- Gehandicaptenparkeerplaats op kenteken
- Kiss and Ride, halen en brengen
- Laad en lossen
- Laad en lossen met onderbord
- Laad en lossen tijdsafhankelijk
- Langsparkeren
- Parkeerplaats Arts algemeen
- Parkeerplaats Arts met tijdsbeperking

Voorde 34

GPP met kenteken 33-RLG-2

Info John Landa 0641549143

 **Gemeente Rotterdam**

Naam: John Landa

Schaal: 1:500

Papier: A4

Linksonder: 94450,433637

Rechtsboven: 94546,433727