




kadastrale gemeente
URT
sectie : A no.05571

deels

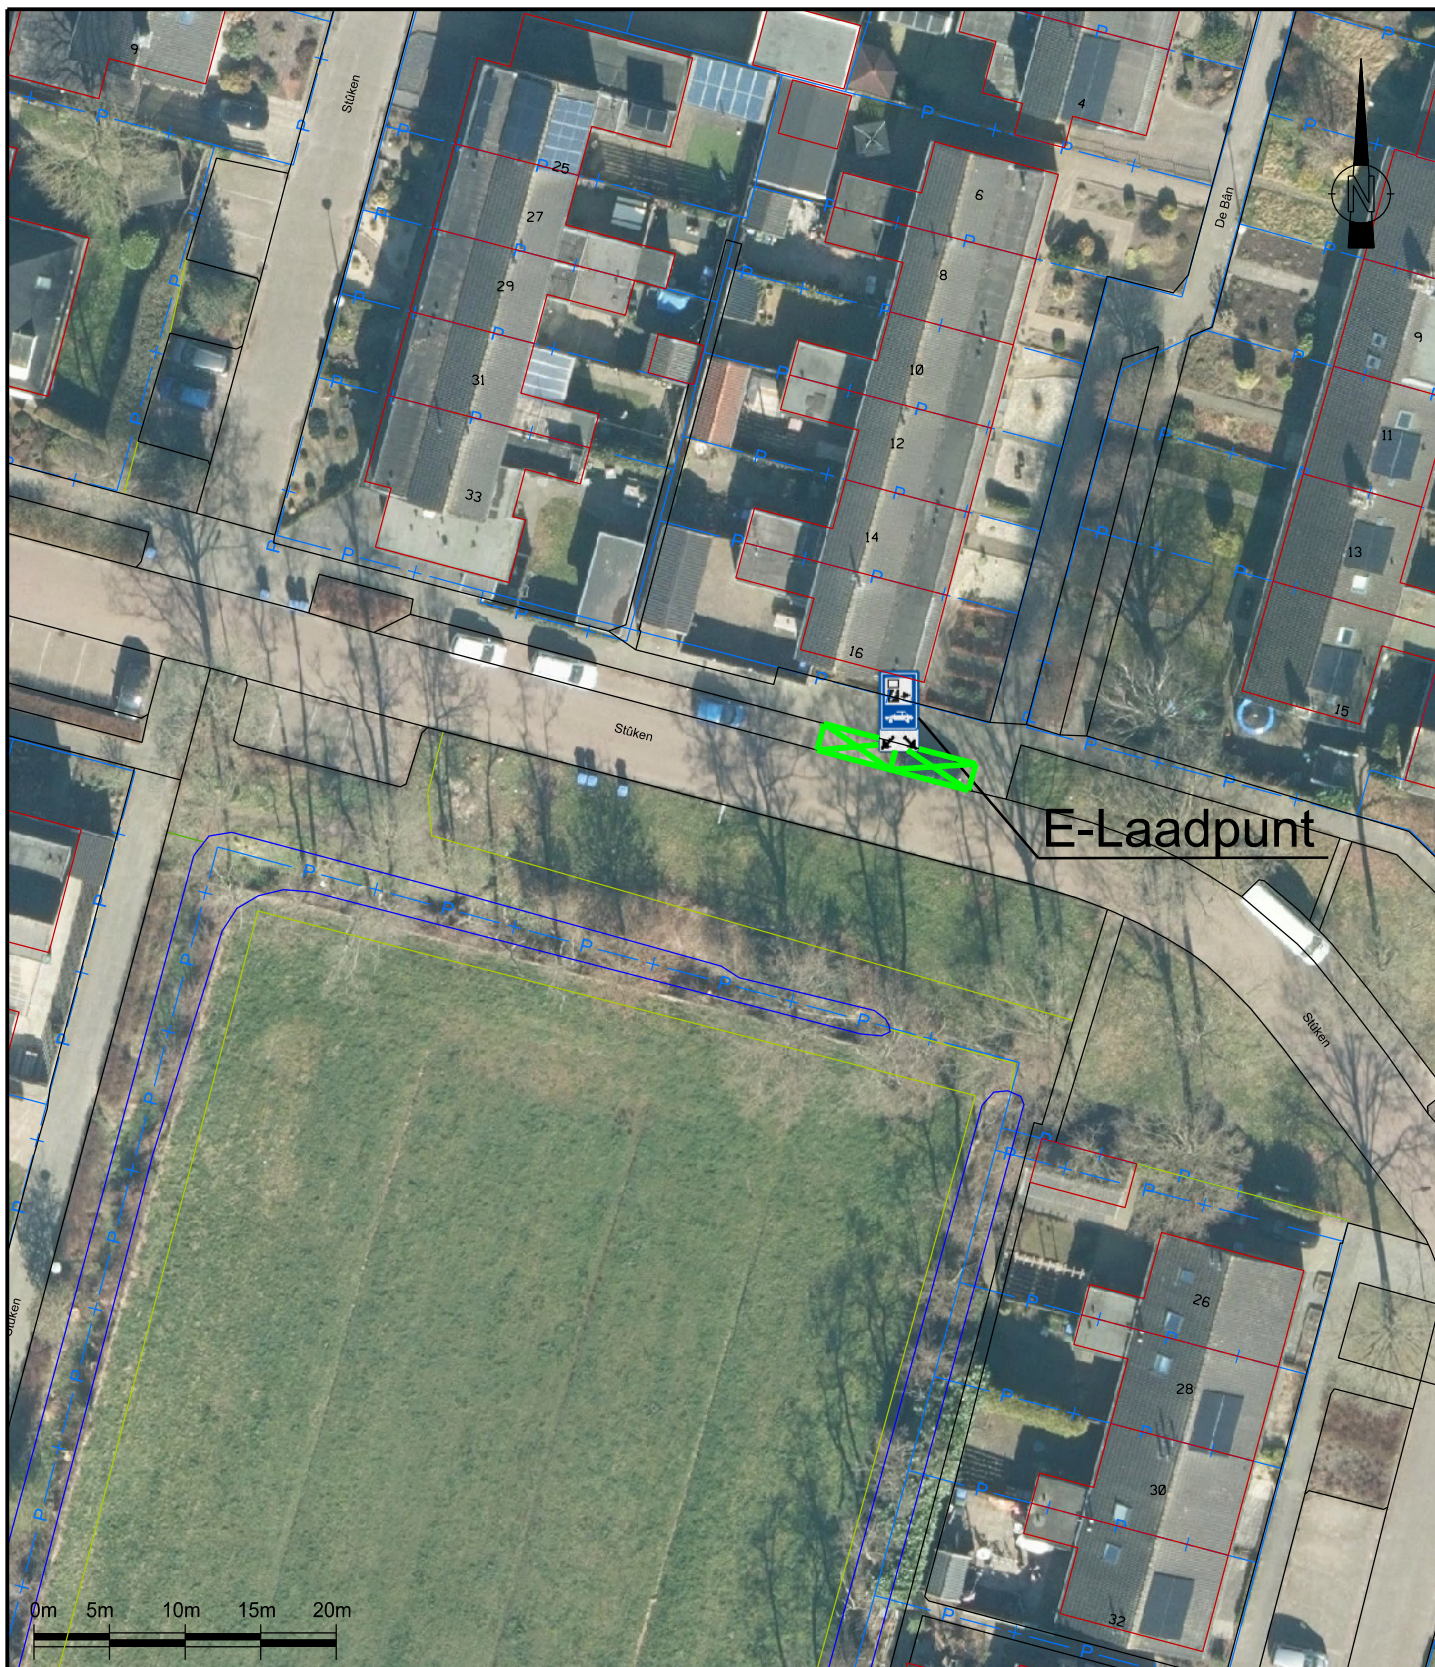

E-Laadpunt



Afdeling : Omgevingsdomein

Opdrachtgever	Getekend door	Schaal	Datum	Formaat
R.Bade	M.Purcaro	1:500	11-12-2024	A4
Besteknummer	Blad	Aantal	Documenttype	Bestandsnaam
	-	-	tekening	Up-E Laadpunt-De Ban 16-2024-12-11.dgn

Project
E-Laadpunt
Onderdeel
Ureterp
De Ban 16

De (kadastrale) gegevens op deze tekening zijn niet bindend en puur informatief.
De exacte ligging van de perceelsgrenzen worden alleen door het Kadaster bepaald.
De maten en oppervlakten in deze tekening kunnen afwijken van de definitieve Inmeting.

Postbus 10,000
9244 ZP Beetsterzwaag

Hoofdstraat 82
9244 CR Beetsterzwaag

T (0512) 386222
F (0512) 381875

gemeente@opsterland.nl
www.opsterland.nl