


Tekening 880441-A

Wijzigen van een duiker in b-water thv Polderstraat12-16 te Sprundel

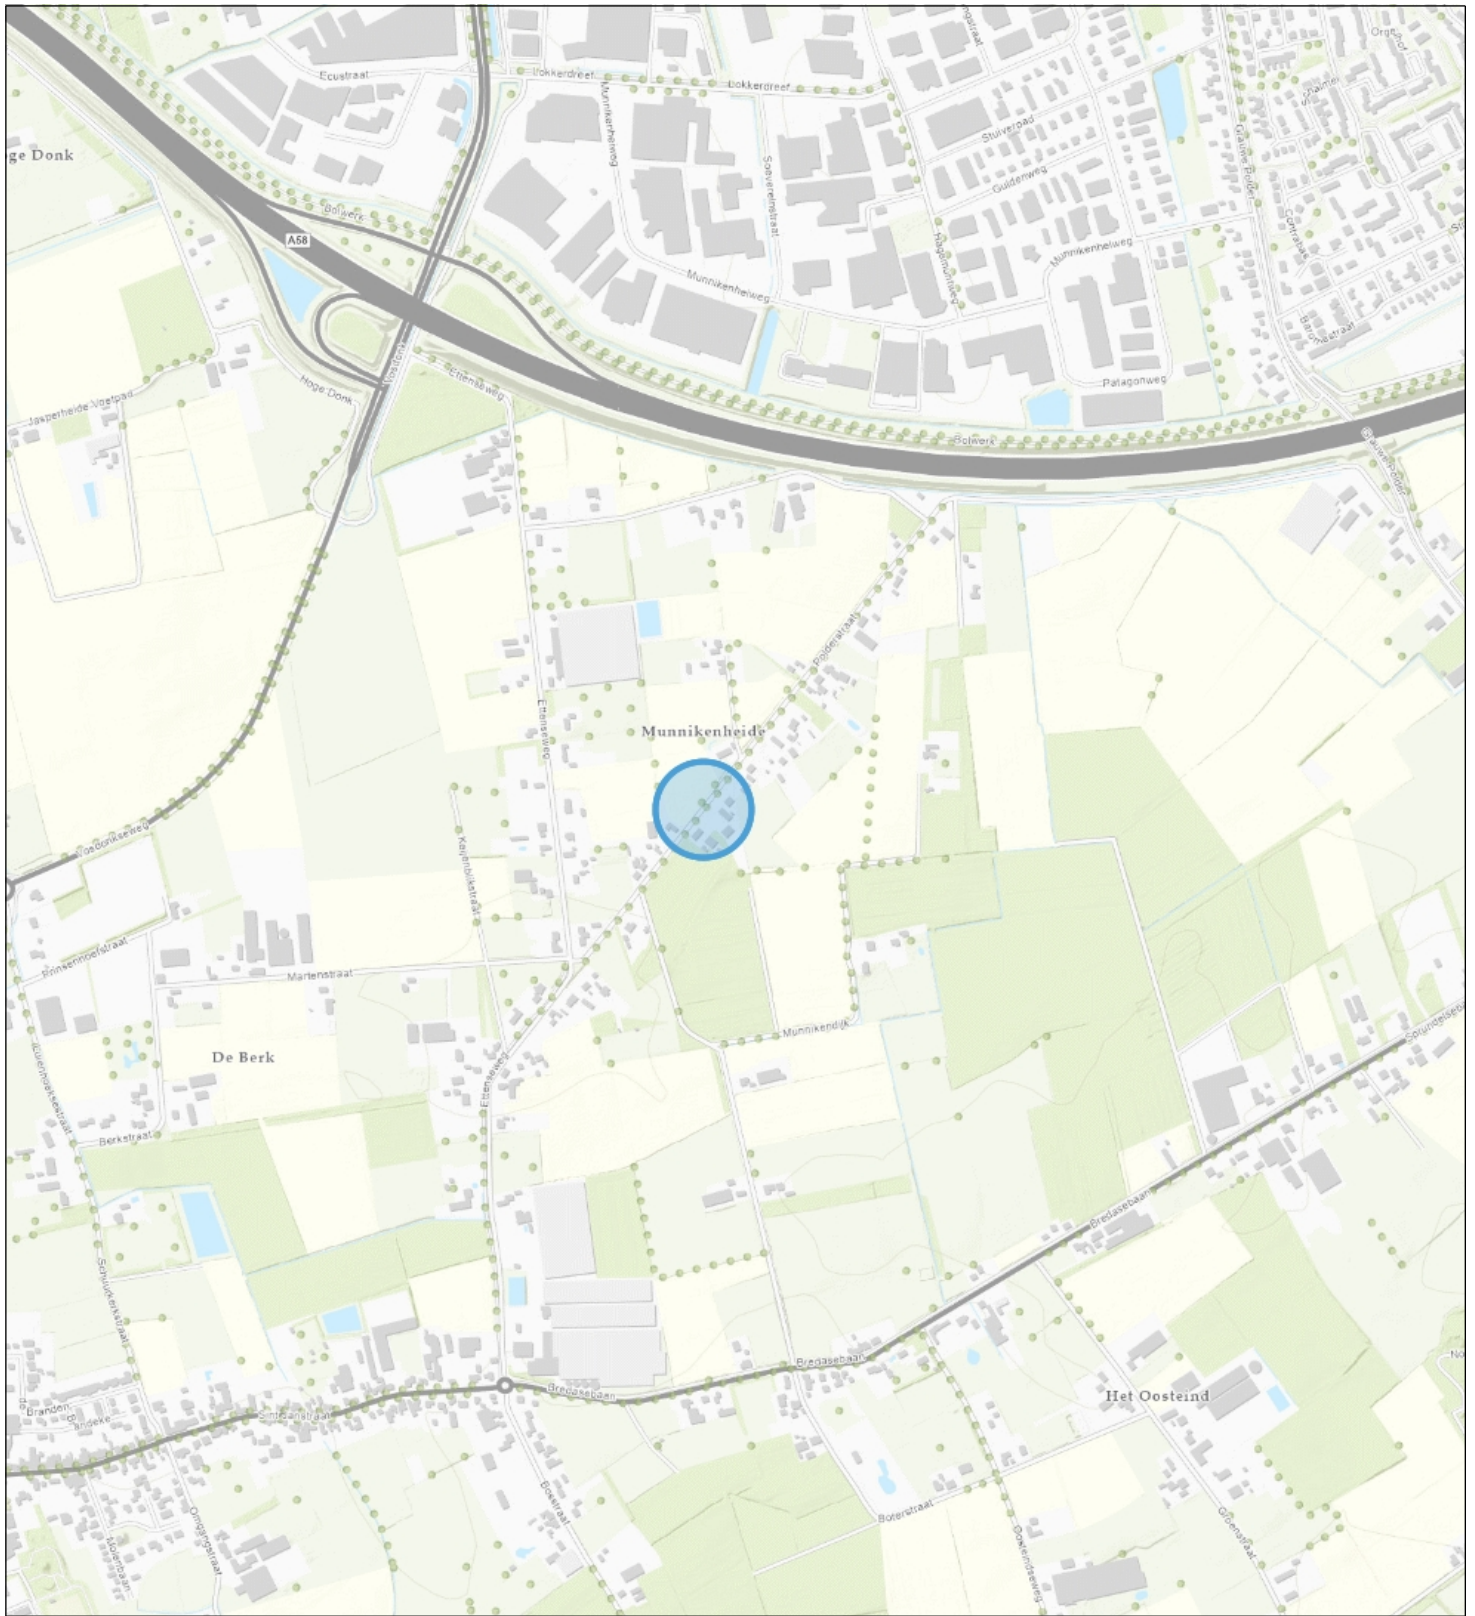

Topo



Naam/Proces:
-Auteur-

Datum: 09-04-2025

Formaat: A4

Schaal: 1:12,000

