


Tekening 881533-B

Aanleggen van natuurvriendelijke oever op perceel RDK02K5684 naast a-water OVK10641

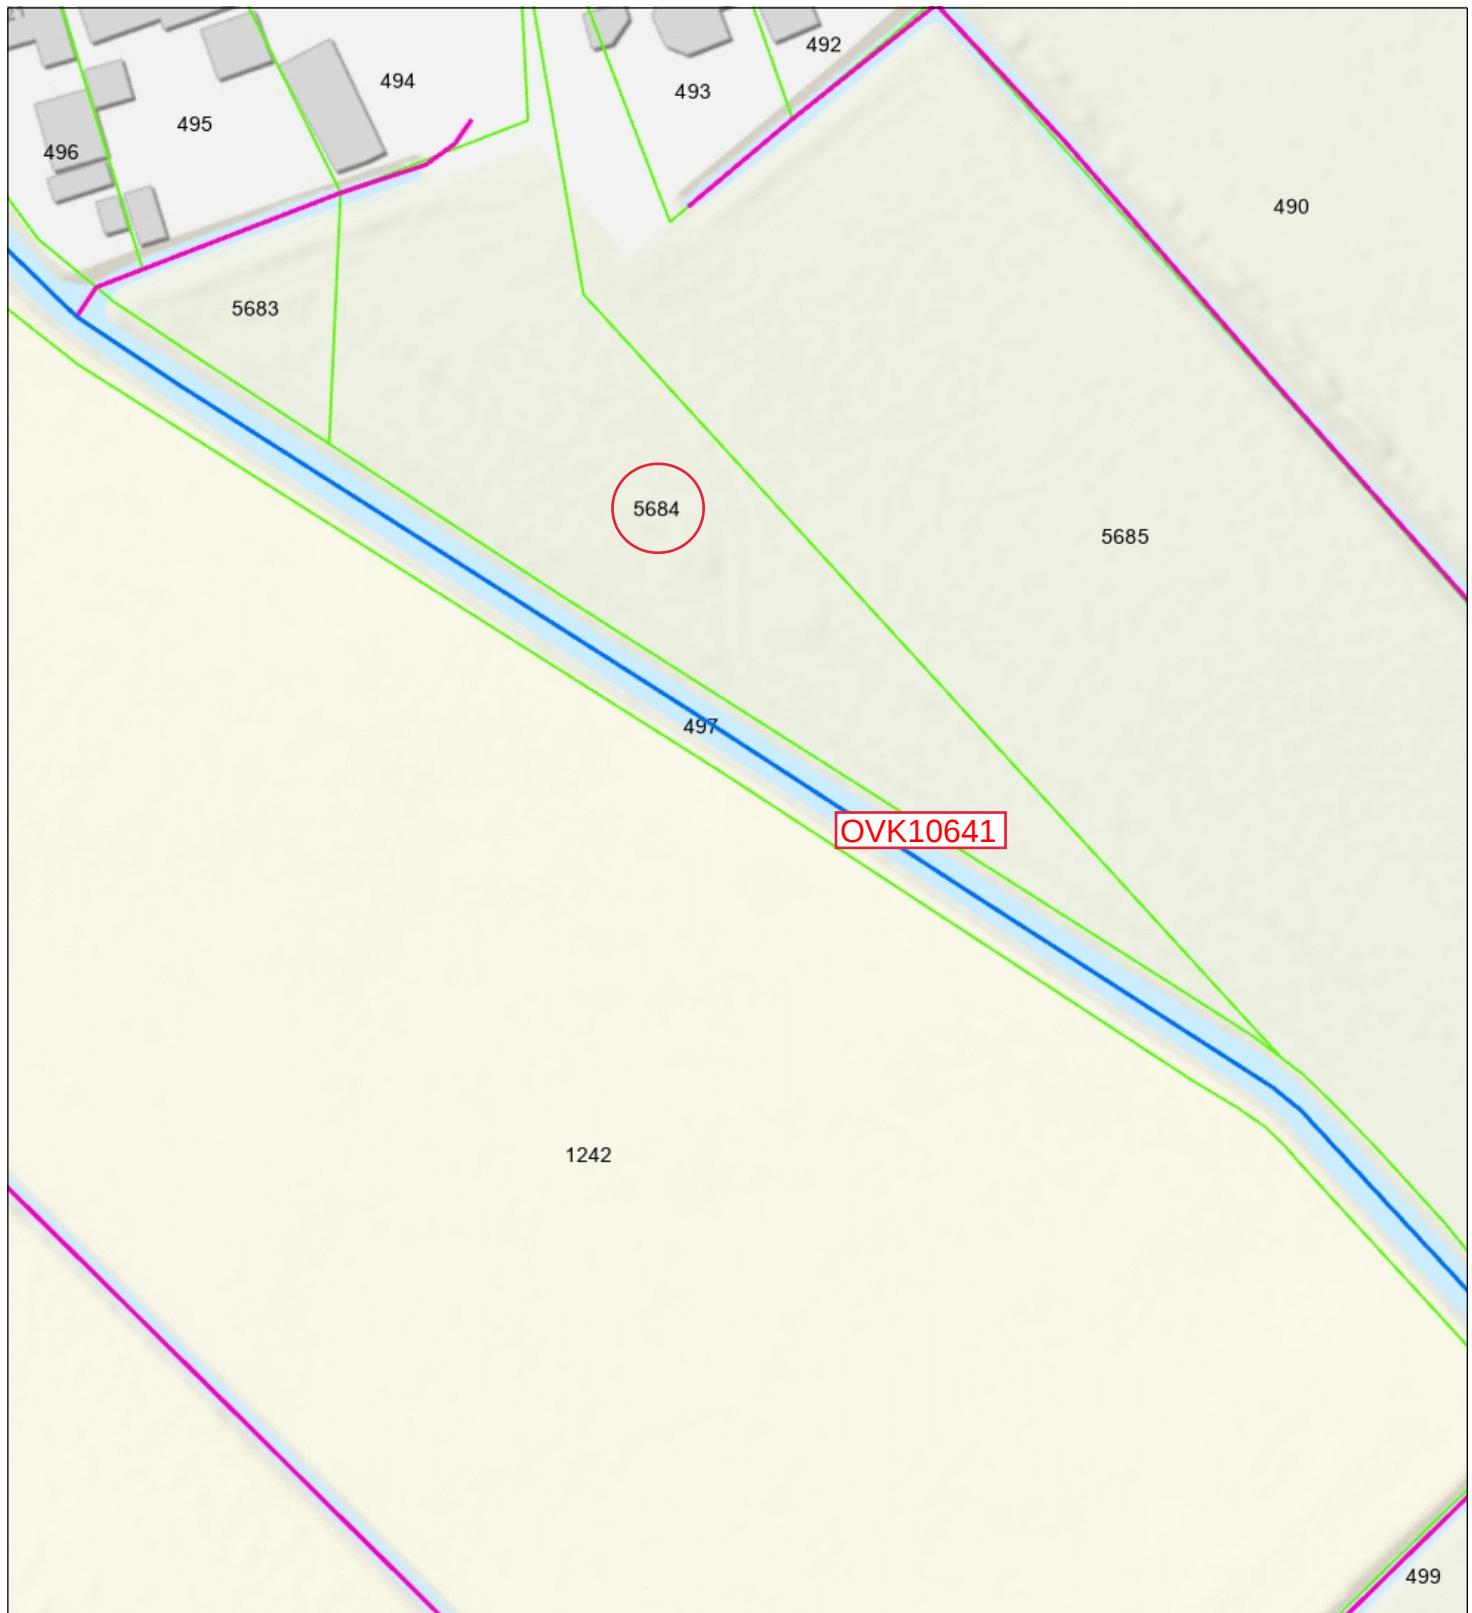

-  Stuw
-  Duiker
-  Categorie A waterloop
-  Categorie B waterloop
-  Afwijkend
-  Aangelande
-  Percelen
-  Topo



 Waterschap
Brabantse Delta

Naam/Proces:

-Auteur-

Datum: 10-04-2025

Formaat: A4

Schaal: 1:750

