


Tekening 873184-A

Aanleggen natuurvriendelijk oever en bothanische hooilandranden achter Lange Broekstraat 2 te Raamsdonk

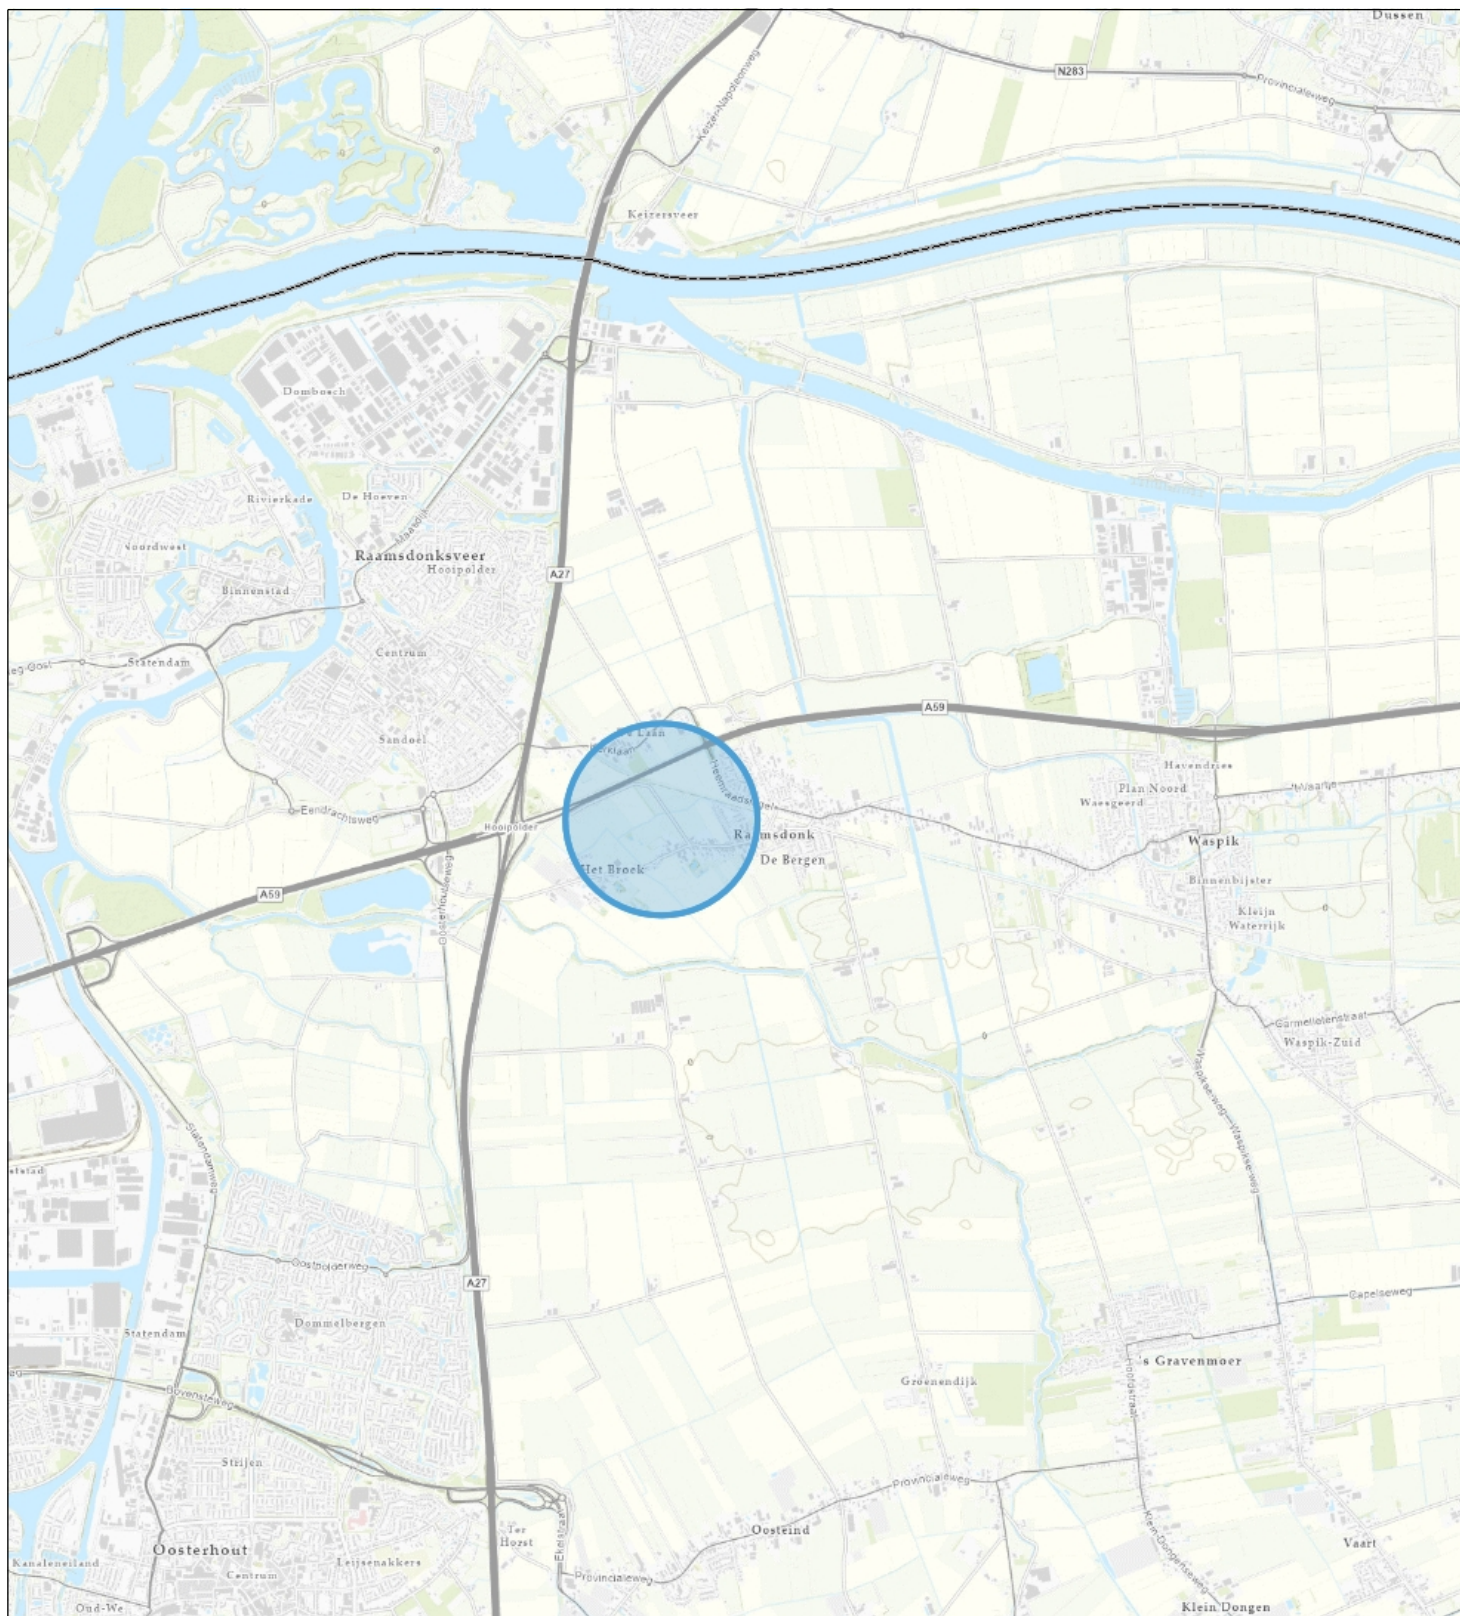

Topo



Naam/Proces:

-Auteur-

Datum: 14-04-2025

Formaat: A4

Schaal: 1:48,000

