


Tekening 873184-B

Aanleggen natuurvriendelijk oever op perceel RDK02K5475 naast a-water OVK00097

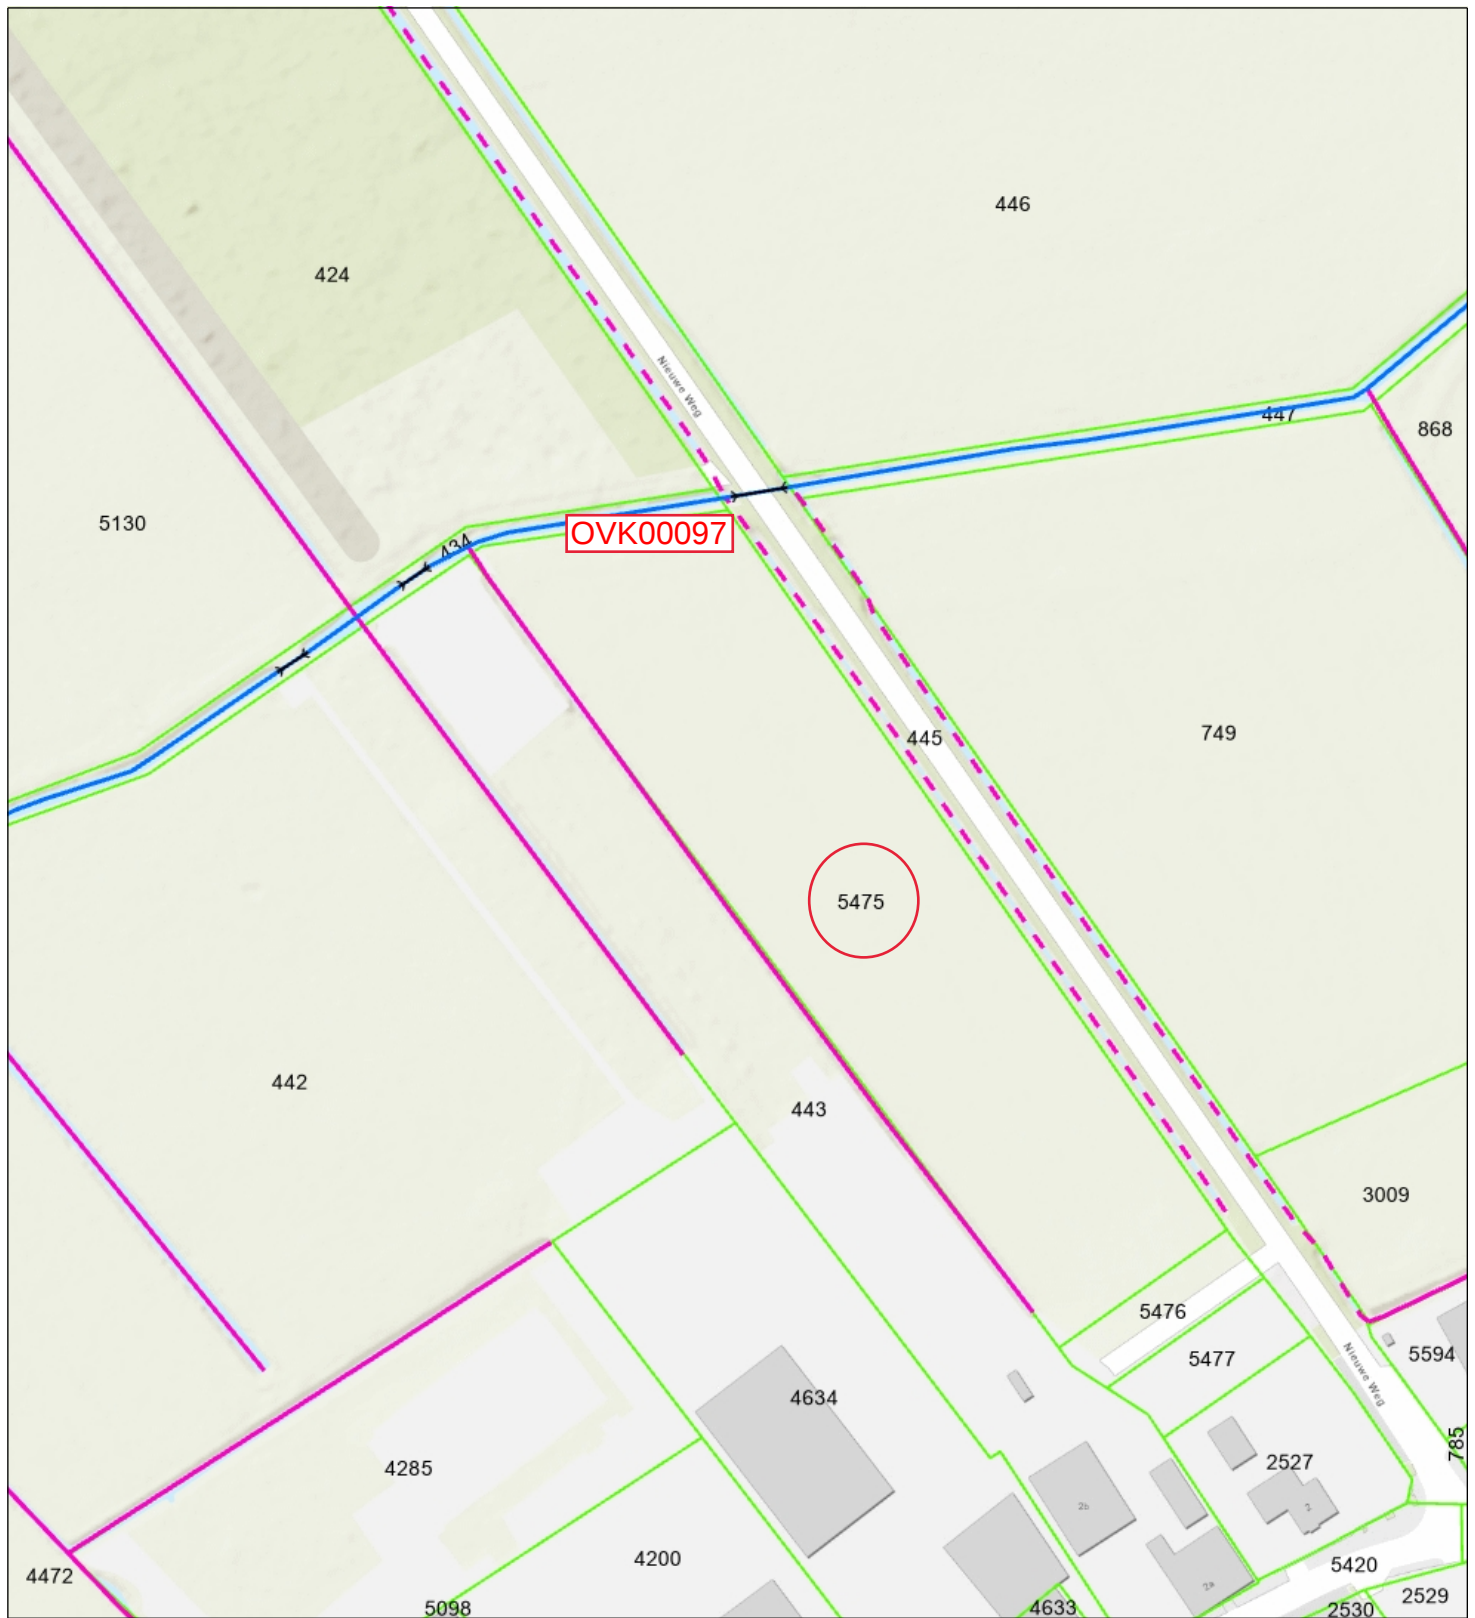

- Stuw
- Duiker
- Categorie A waterloop
- Categorie B waterloop
- Afwijkend
- Aangelande
- Percelen
- Topo



Waterschap
Brabantse Delta

Naam/Proces:

-Auteur-

Datum: 14-04-2025

Formaat: A4

Schaal: 1:1,500

