


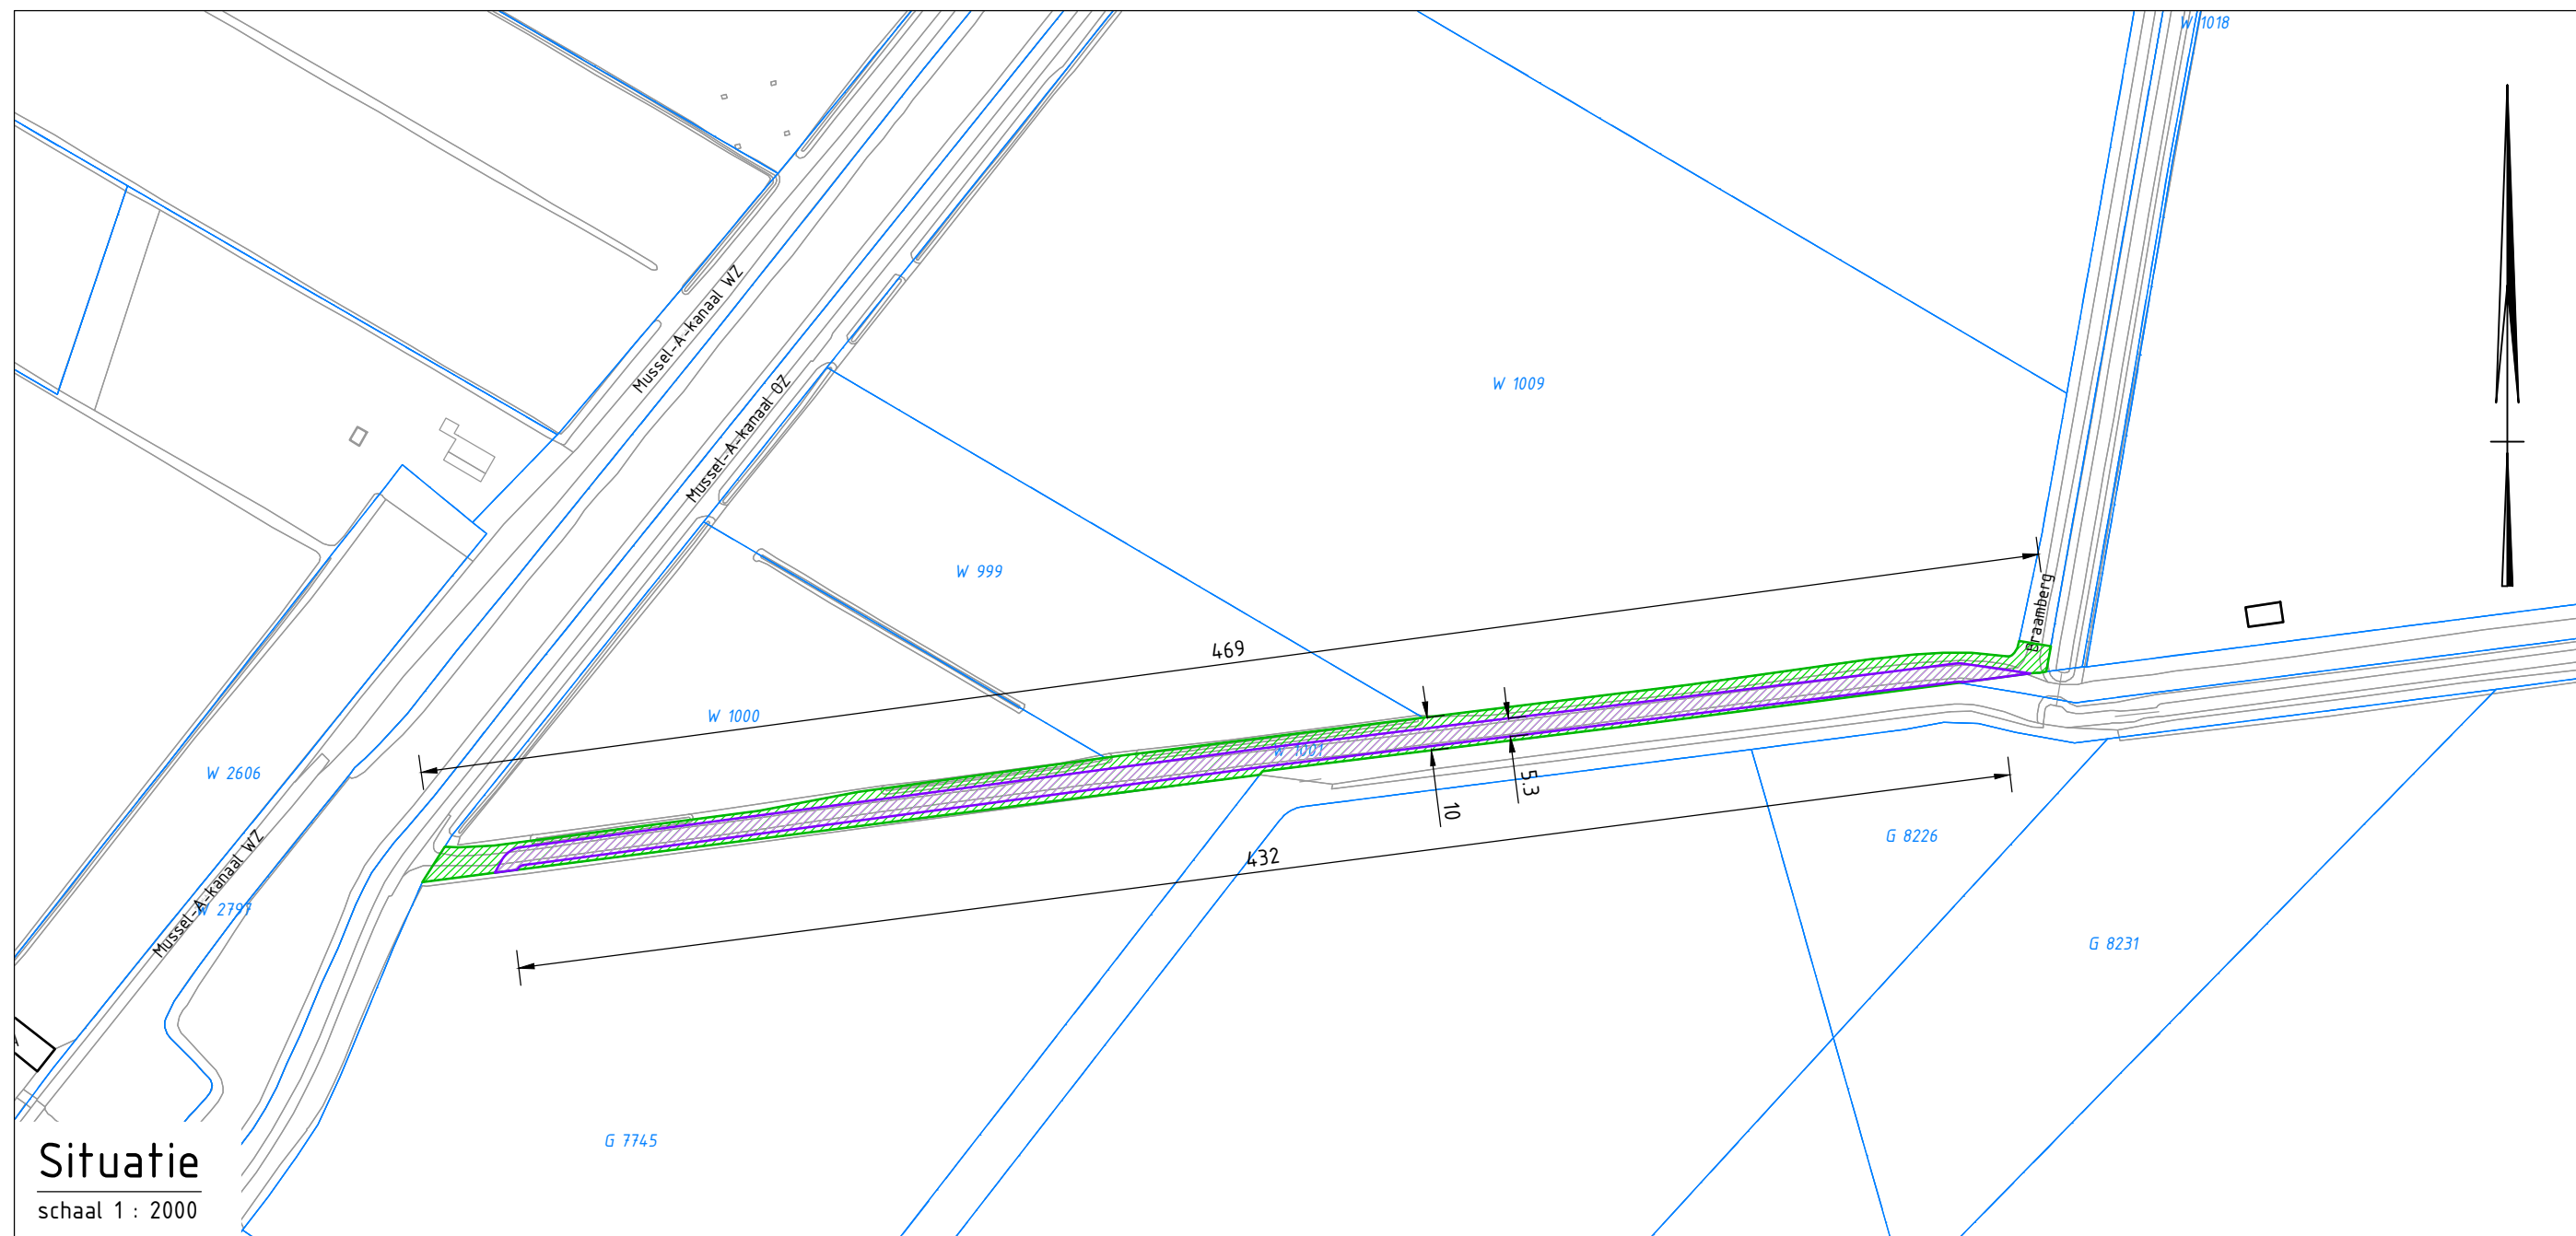

Situatie
schaal 1 : 2000


Legenda

- 17-17A bestaande bebouwing met huisnummer
- S 500 kadastrale grens met perceelnummer
- zakelijk recht strook
- belaste strook kwalitatieve verplichting

Perceelinformatie

PERCEELNUMMER: OWD W 1001

STROOK	LENGTE	BREEDTE	OPP.
zakelijk recht	-	-	2.264 m2
belaste strook kwalitatieve verplichting	-	-	2.085 m2
werkstrook	-	-	4.349 m2

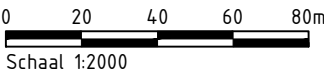

0	RGe	EGe	Eerste uitgave	11-02-2025
Wijz.	Gef.	Gec.	Omschrijving	Datum
Project:				Netwerkplannr.:
MS ontsluiting fase 2				Schaal: 1:2000
Musselkanaal				Formaat: A3
Onderdeel:				
Vestigen van zakelijk recht, werkstrook en kwalitatieve verplichting				
Opdrachtgever:				
Enexis Netbeheer B.V.				
Tekeningnummer:				
22300882_ZR-WS-KV_OWD W 1001				

