


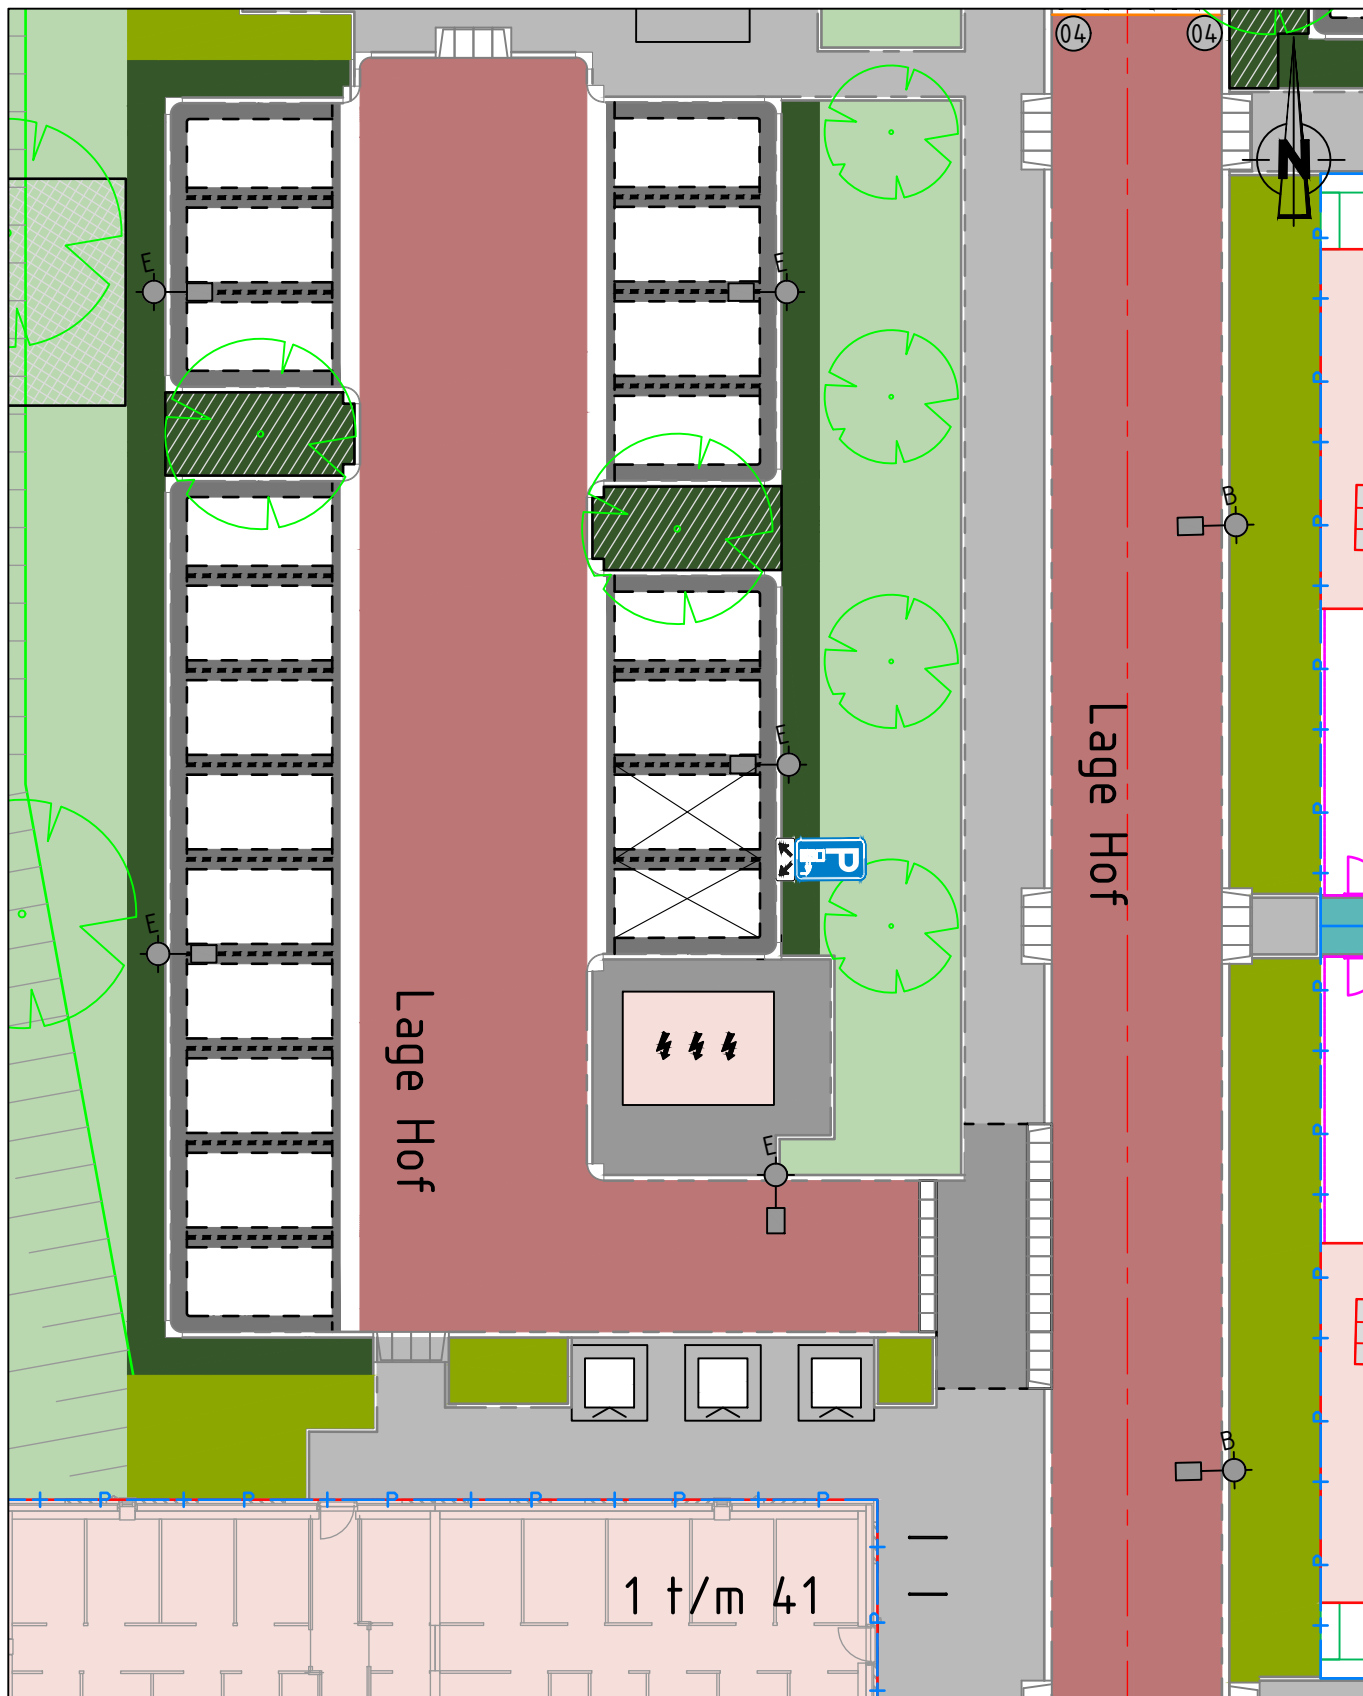

A	14/04/2025	Overzicht	BK	WVDW
Wijz	Datum	Omschrijving	Gefekend:	Gecontroleerd:

GEMEENTE BUNSCHOTEN

Beheer & Realisatie Openbare Ruimte

Besluit d.d. 11 april 2025



Titel

Aanwijzing parkeerplaatsen opladen
elektrische voertuigen t.h.v. Lage Hof 1 t/m 41

Tek. nr. -

Blad 1 VAN 1

Schaal 1 : 200

Form. A4