


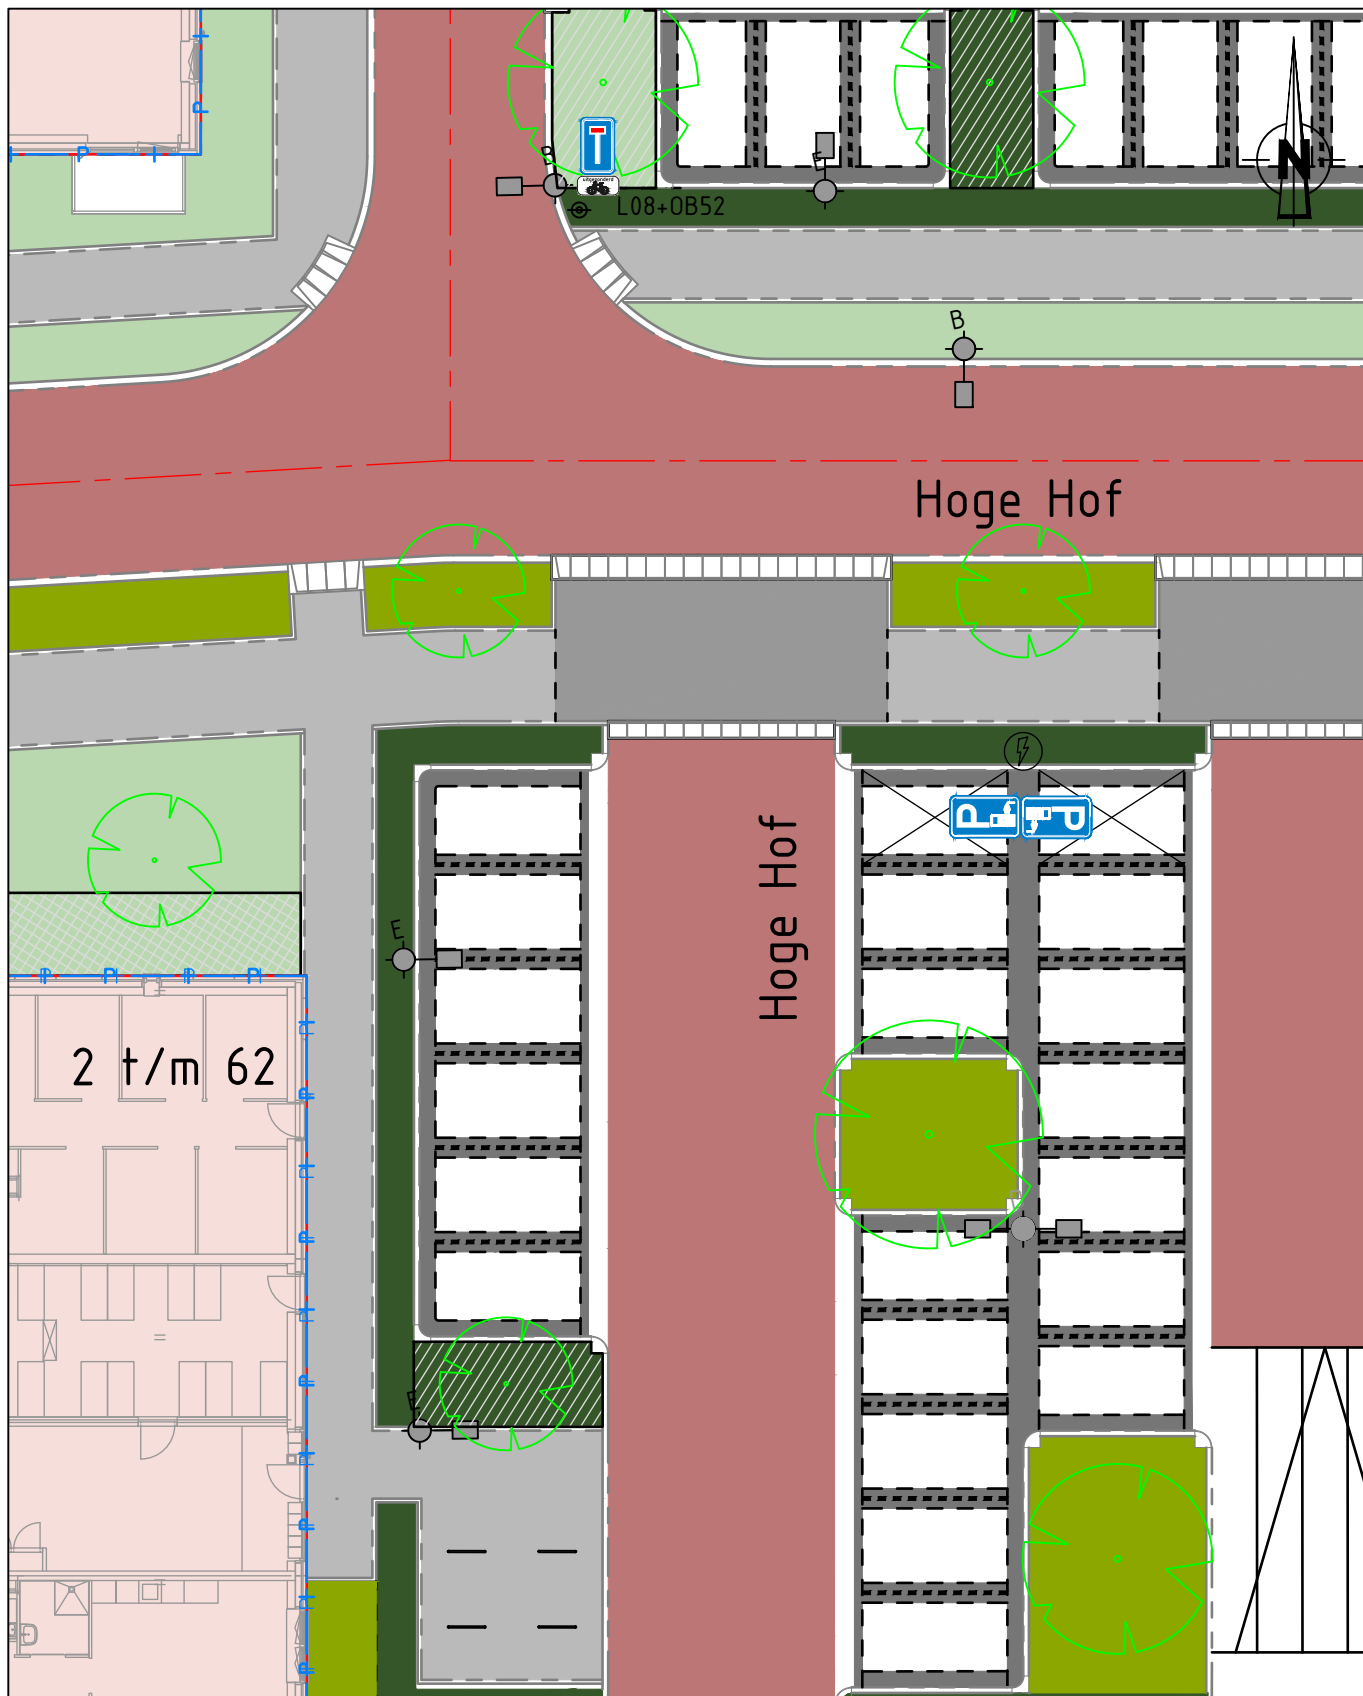

A	14/04/2025	Overzicht	BK	WVDW
Wijz	Datum	Omschrijving	Gefekend:	Gecontroleerd:
GEMEENTE BUNSCHOTEN Beheer & Realisatie Openbare Ruimte Besluit d.d. 11 april 2025				
Titel Aanwijzing parkeerplaatsen opladen elektrische voertuigen t.h.v. Hoge Hof 2 t/m 62			Tek. nr. - Blad 1 VAN 1 Schaal 1 : 200 Form. A4	

