


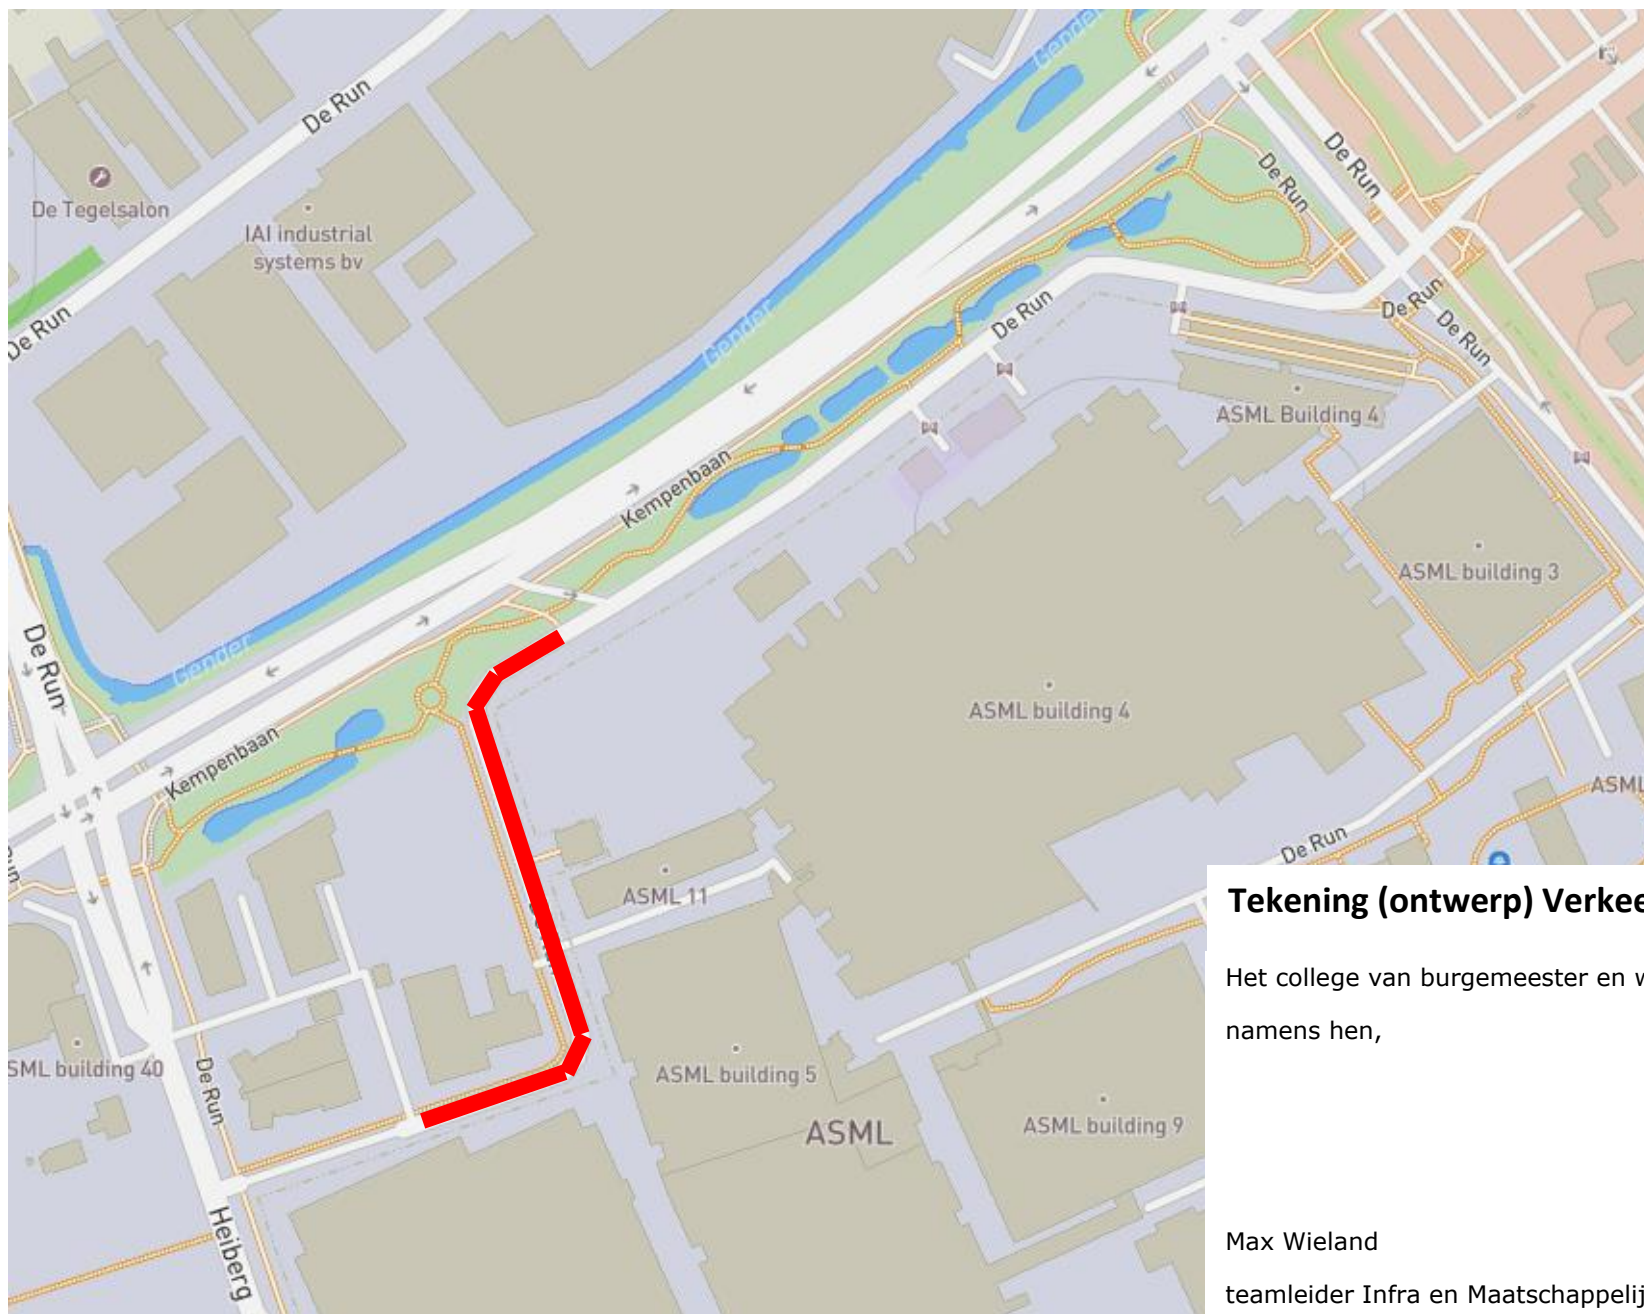

Te onttrekken gedeelte
van de Run 6300

Tekening (ontwerp) Verkeersbesluit 2025VB09

Het college van burgemeester en wethouders van Veldhoven,
namens hen,

Max Wieland
teamleider Infra en Maatschappelijk Vastgoed