


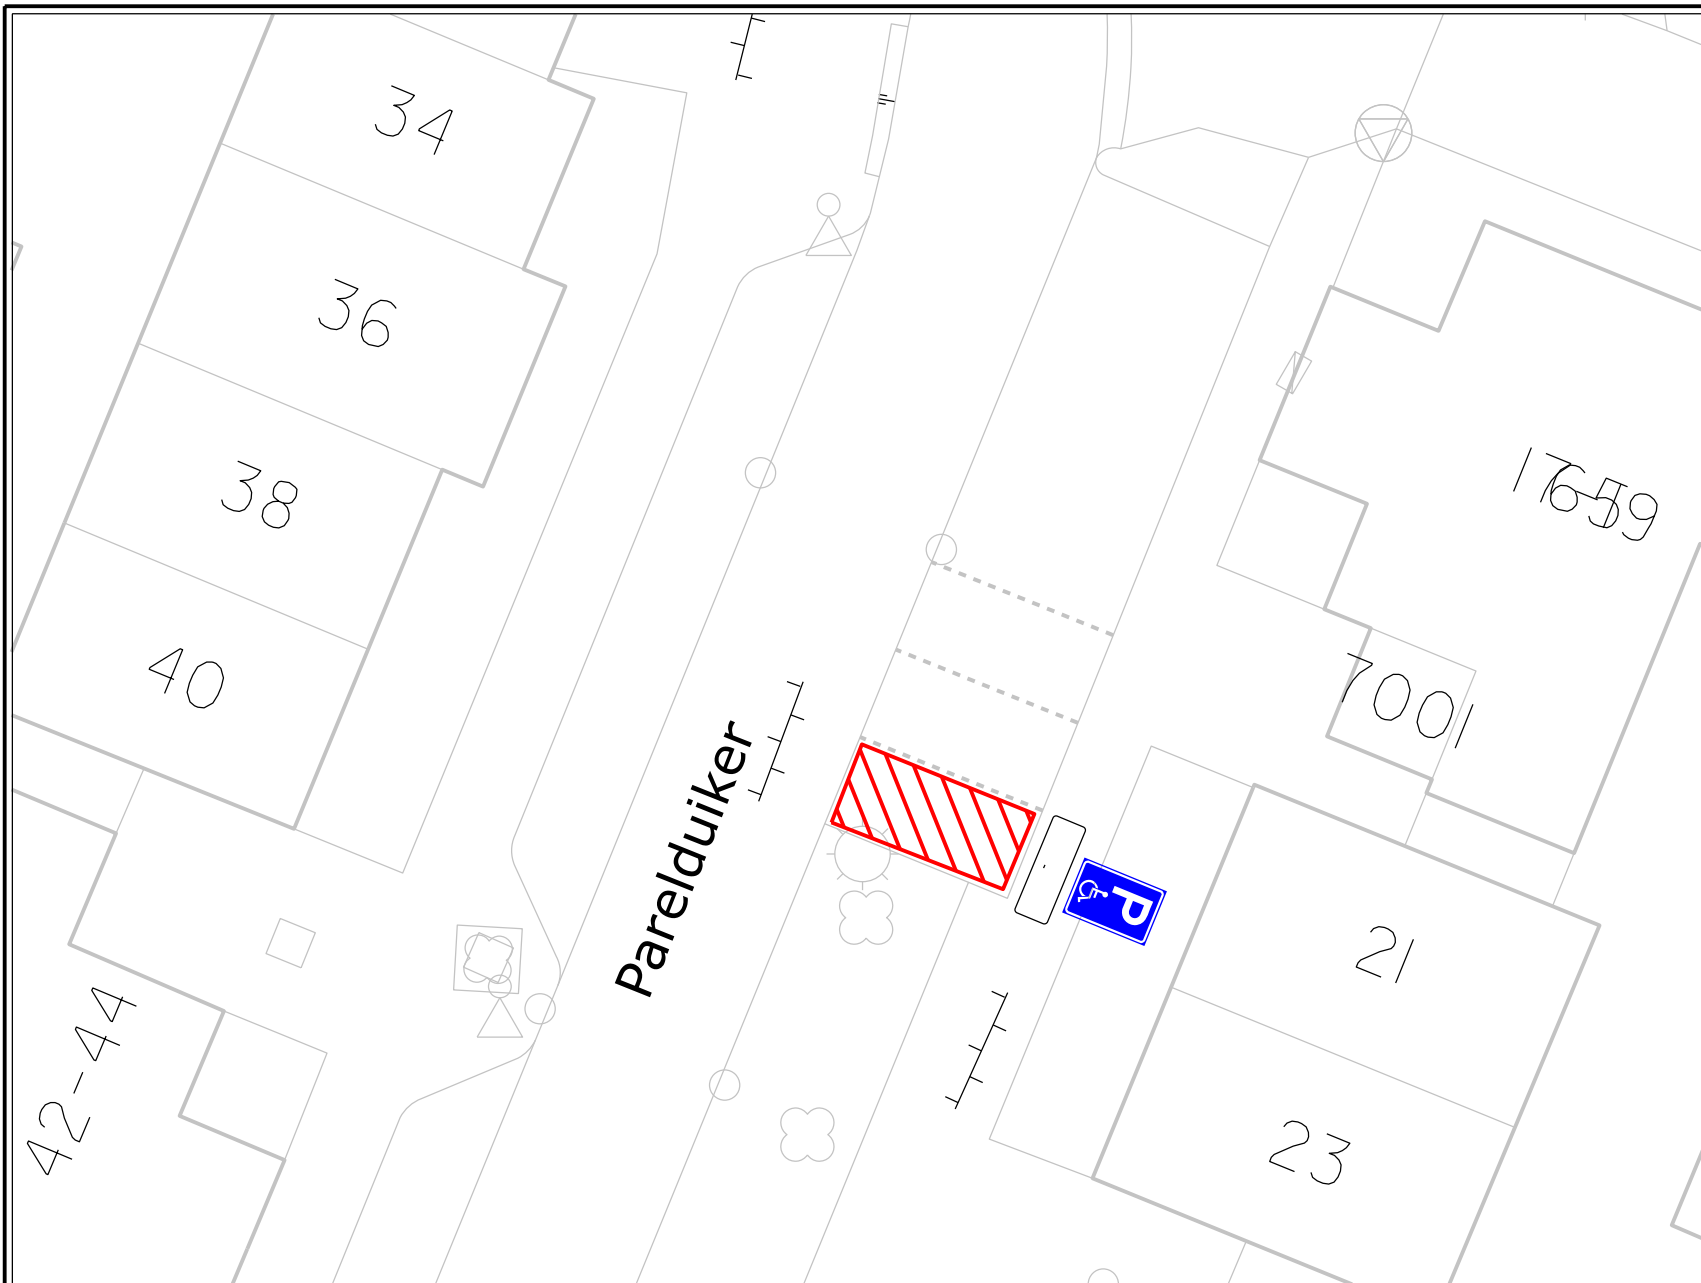

VERKEERSBESLUIT

Nummer:
tekeningnummer

Nr.	Model	Aantal
E08		1 st.
OB309		1 st.

Datum: 09-04-2025

Locatie: Parelduiker, Doorslag.

Besluit tot instellen van: individuele gehandicaptenparkeerplaats

Nieuwegein
OPENBAAR DOMEIN

