


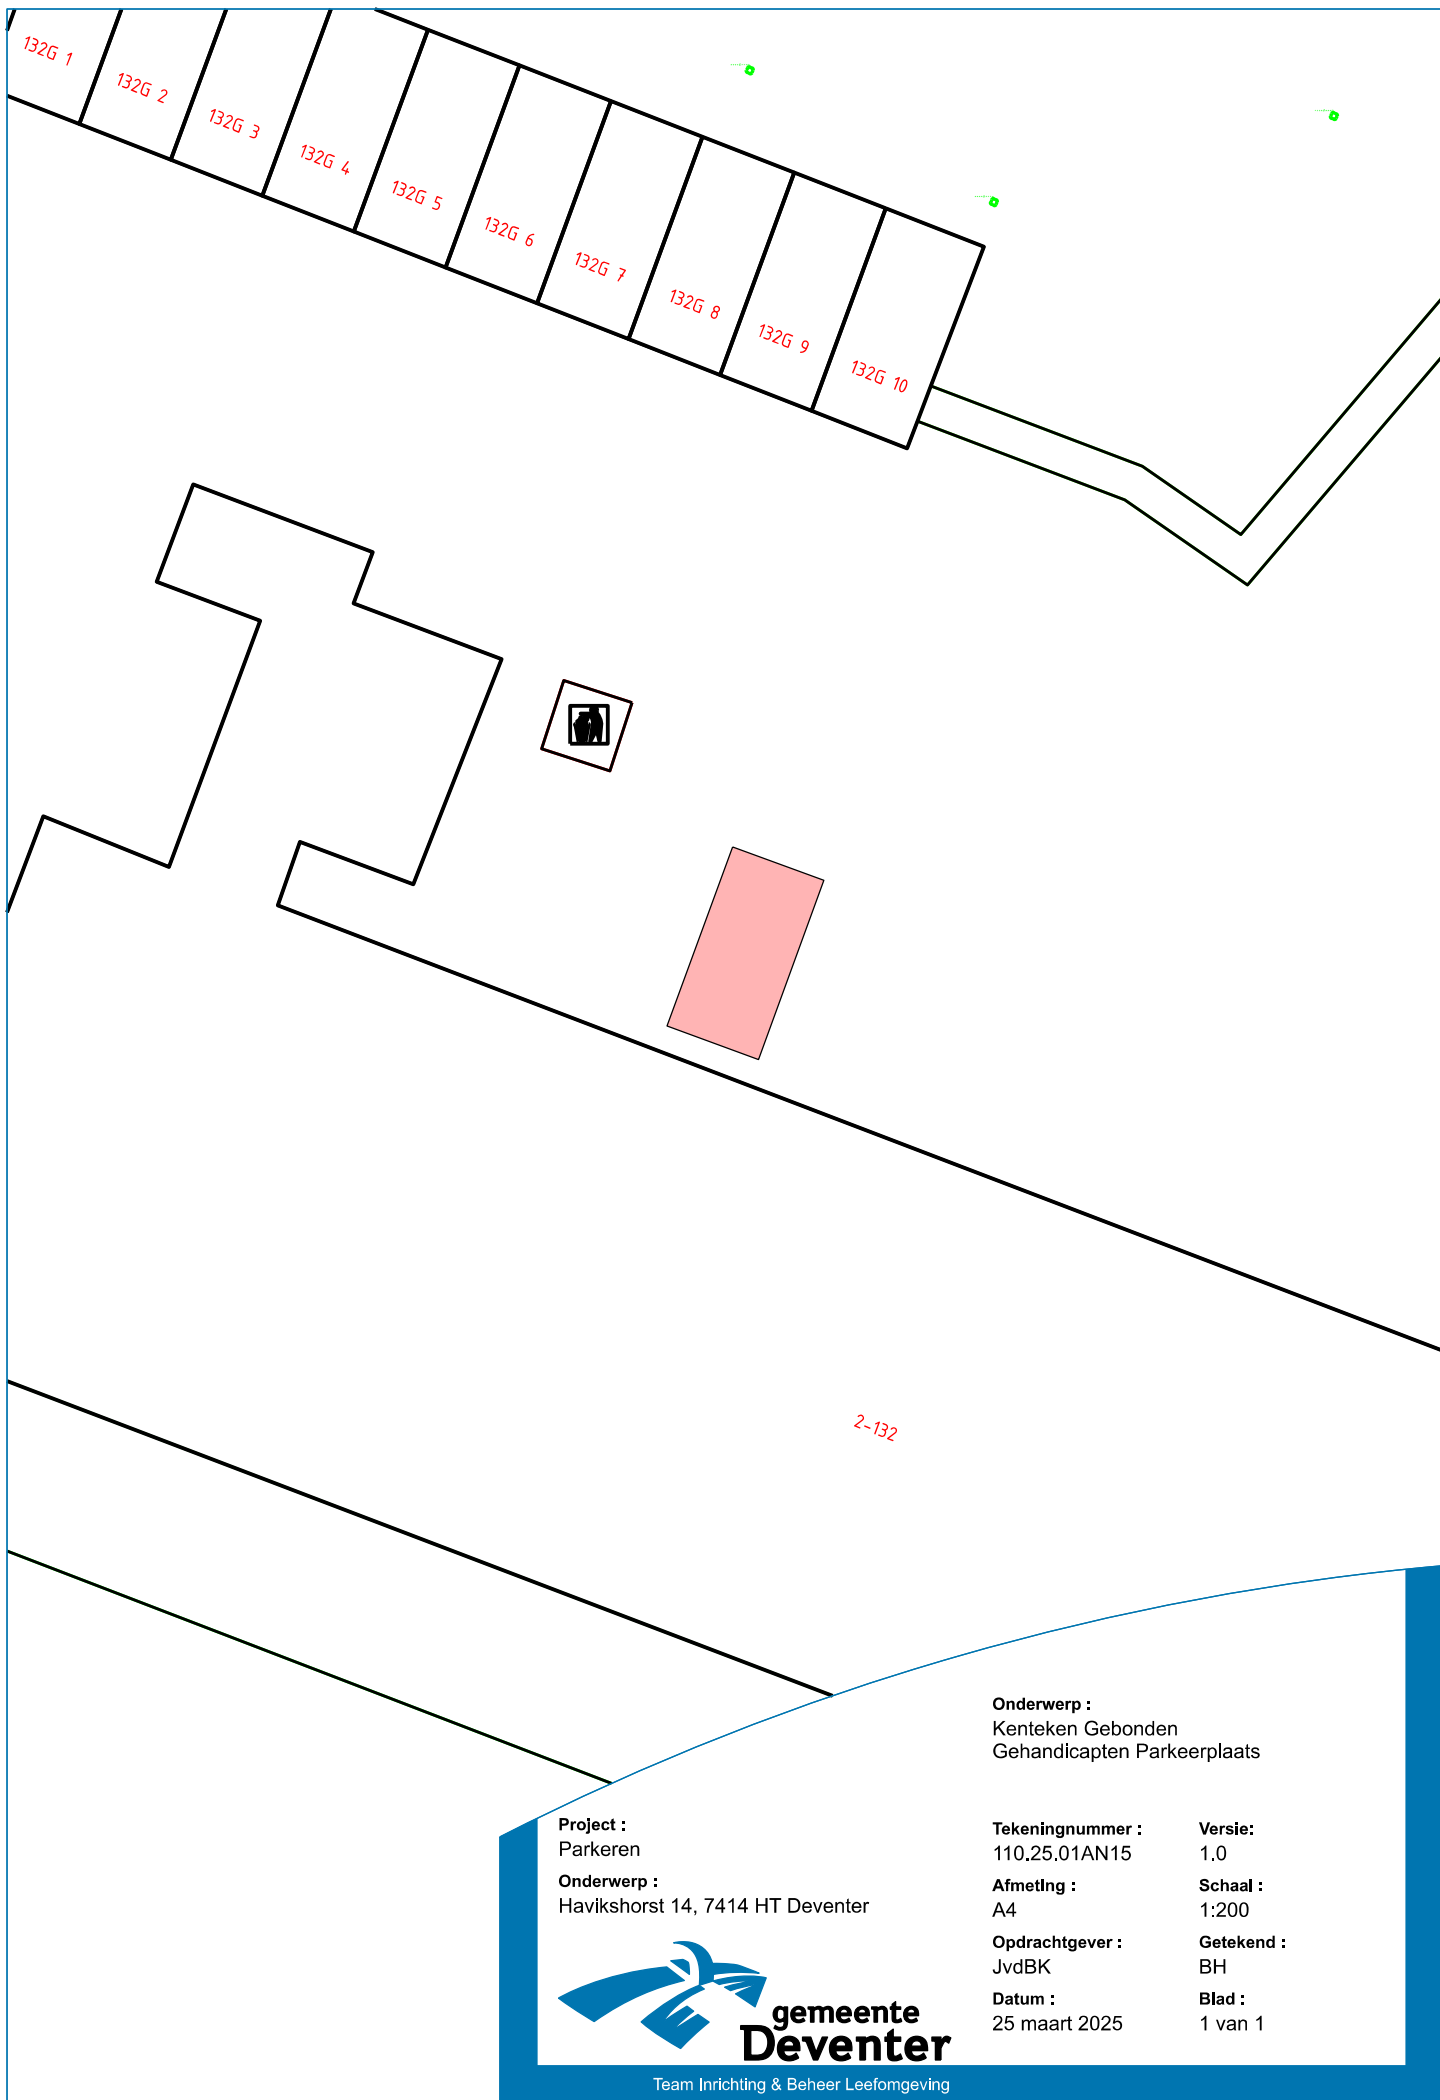

Onderwerp :
Kenteken Gebonden
Gehandicapten Parkeerplaats

Project :
Parkeren
Onderwerp :
Havikshorst 14, 7414 HT Deventer

Tekeningnummer :	Versie:
110.25.01AN15	1.0
Afmeting :	Schaal :
A4	1:200
Opdrachtgever :	Getekend :
JvdBK	BH
Datum :	Blad :
25 maart 2025	1 van 1



Team Inrichting & Beheer Leefomgeving