


Situatietekening VKB2025-36

Locatie: te Vught

Omschrijving: Vught, voor het afsluiten van de spooroverweg aan Loonsebaan voor gemotoriseerd verkeer

Vught

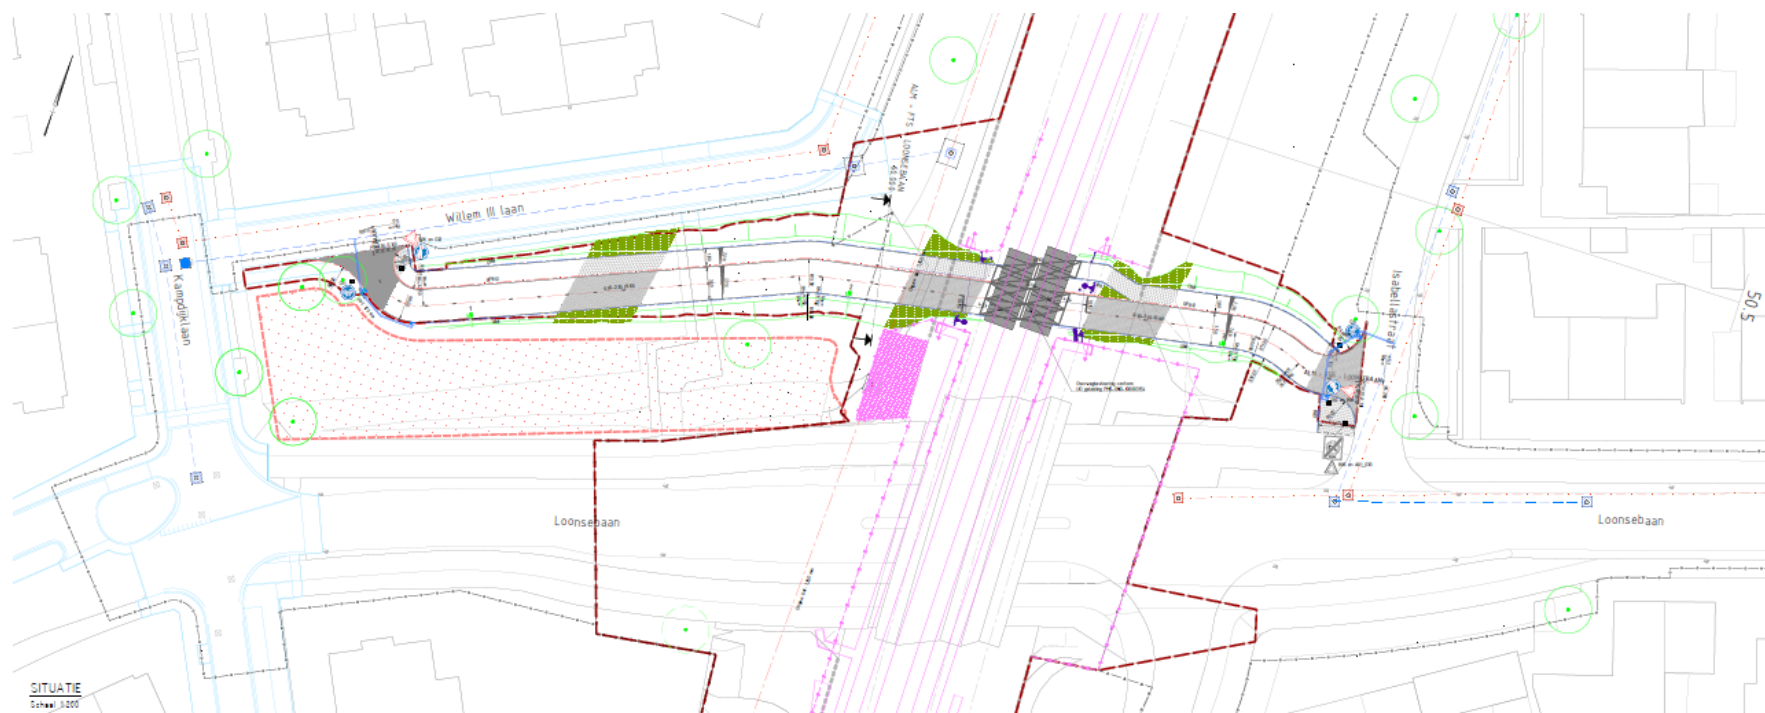

Verklaring

- Bestaande situatie
- Grenzen - Systeemgrens
- Grenzen - Tijdelijke systeemgrens
- Grenzen - Onderhoudsgrens
- Grenzen - Beheergrens
- Kantverharding
- Kantopsluiting - Rijwielpadband 60/120x200mm
- Kantopsluiting - Opsluitband 60x200mm
- Markering - doorgetrokken streep, 10cm breed
- Markering - 0.30-2.70 streep, 10cm breed
- Talud
- Verharding - Verkeerspercentage
- Verharding - betonregels afmetingen 300x300x45mm, halfsteensverband, kleur: grijs
- Evt. hergebruik uit project indien onbeschadigd
- Verharding - betonstraatstenen keilformaat, alleboegverband, kleur: rood
- Evt. hergebruik uit project indien onbeschadigd
- Groenstrook
- Verharding - Driehoekegel, type 30x30
- Trottoirkolk
- Overwegbeveiliging - Nieuw
- Conform tek. DOC-0014/9 OST Loonsebaan Stap 1 vA010
- Overwegbeveiliging - Nieuw
- Conform tek. PHG-TEK-SGB-UO-3-LGP-200144
- Lichtmast - Nieuw
- Boom - Behouden
- Boom - Behouden voorkeur

Bestaande riolering

- HWA met materiaal, BOB, afschot en diameter
- HWA inspectieput met putnr. en maaiveldhoogte
- VWA met materiaal, BOB, afschot en diameter
- VWA inspectieput met putnr. en maaiveldhoogte

Op te breken riolering

- HWA met materiaal, BOB, afschot en diameter
- HWA inspectieput met putnr.
- VWA met materiaal, BOB, afschot en diameter
- VWA inspectieput met putnr.

Aan te brengen riolering

- HWA met materiaal, BOB, afschot en diameter
- HWA inspectieput met putnr. mv en afmetingen
- Drainage met materiaal, BOB, afschot en diameter
- Drainage doorspuitput met putnr. mv en afmetingen

Afwatering

- Riolering - Bestaande kolk
- Riolering - Nieuwe kolk, type trottoirkolk eendelig TRK-128 A