



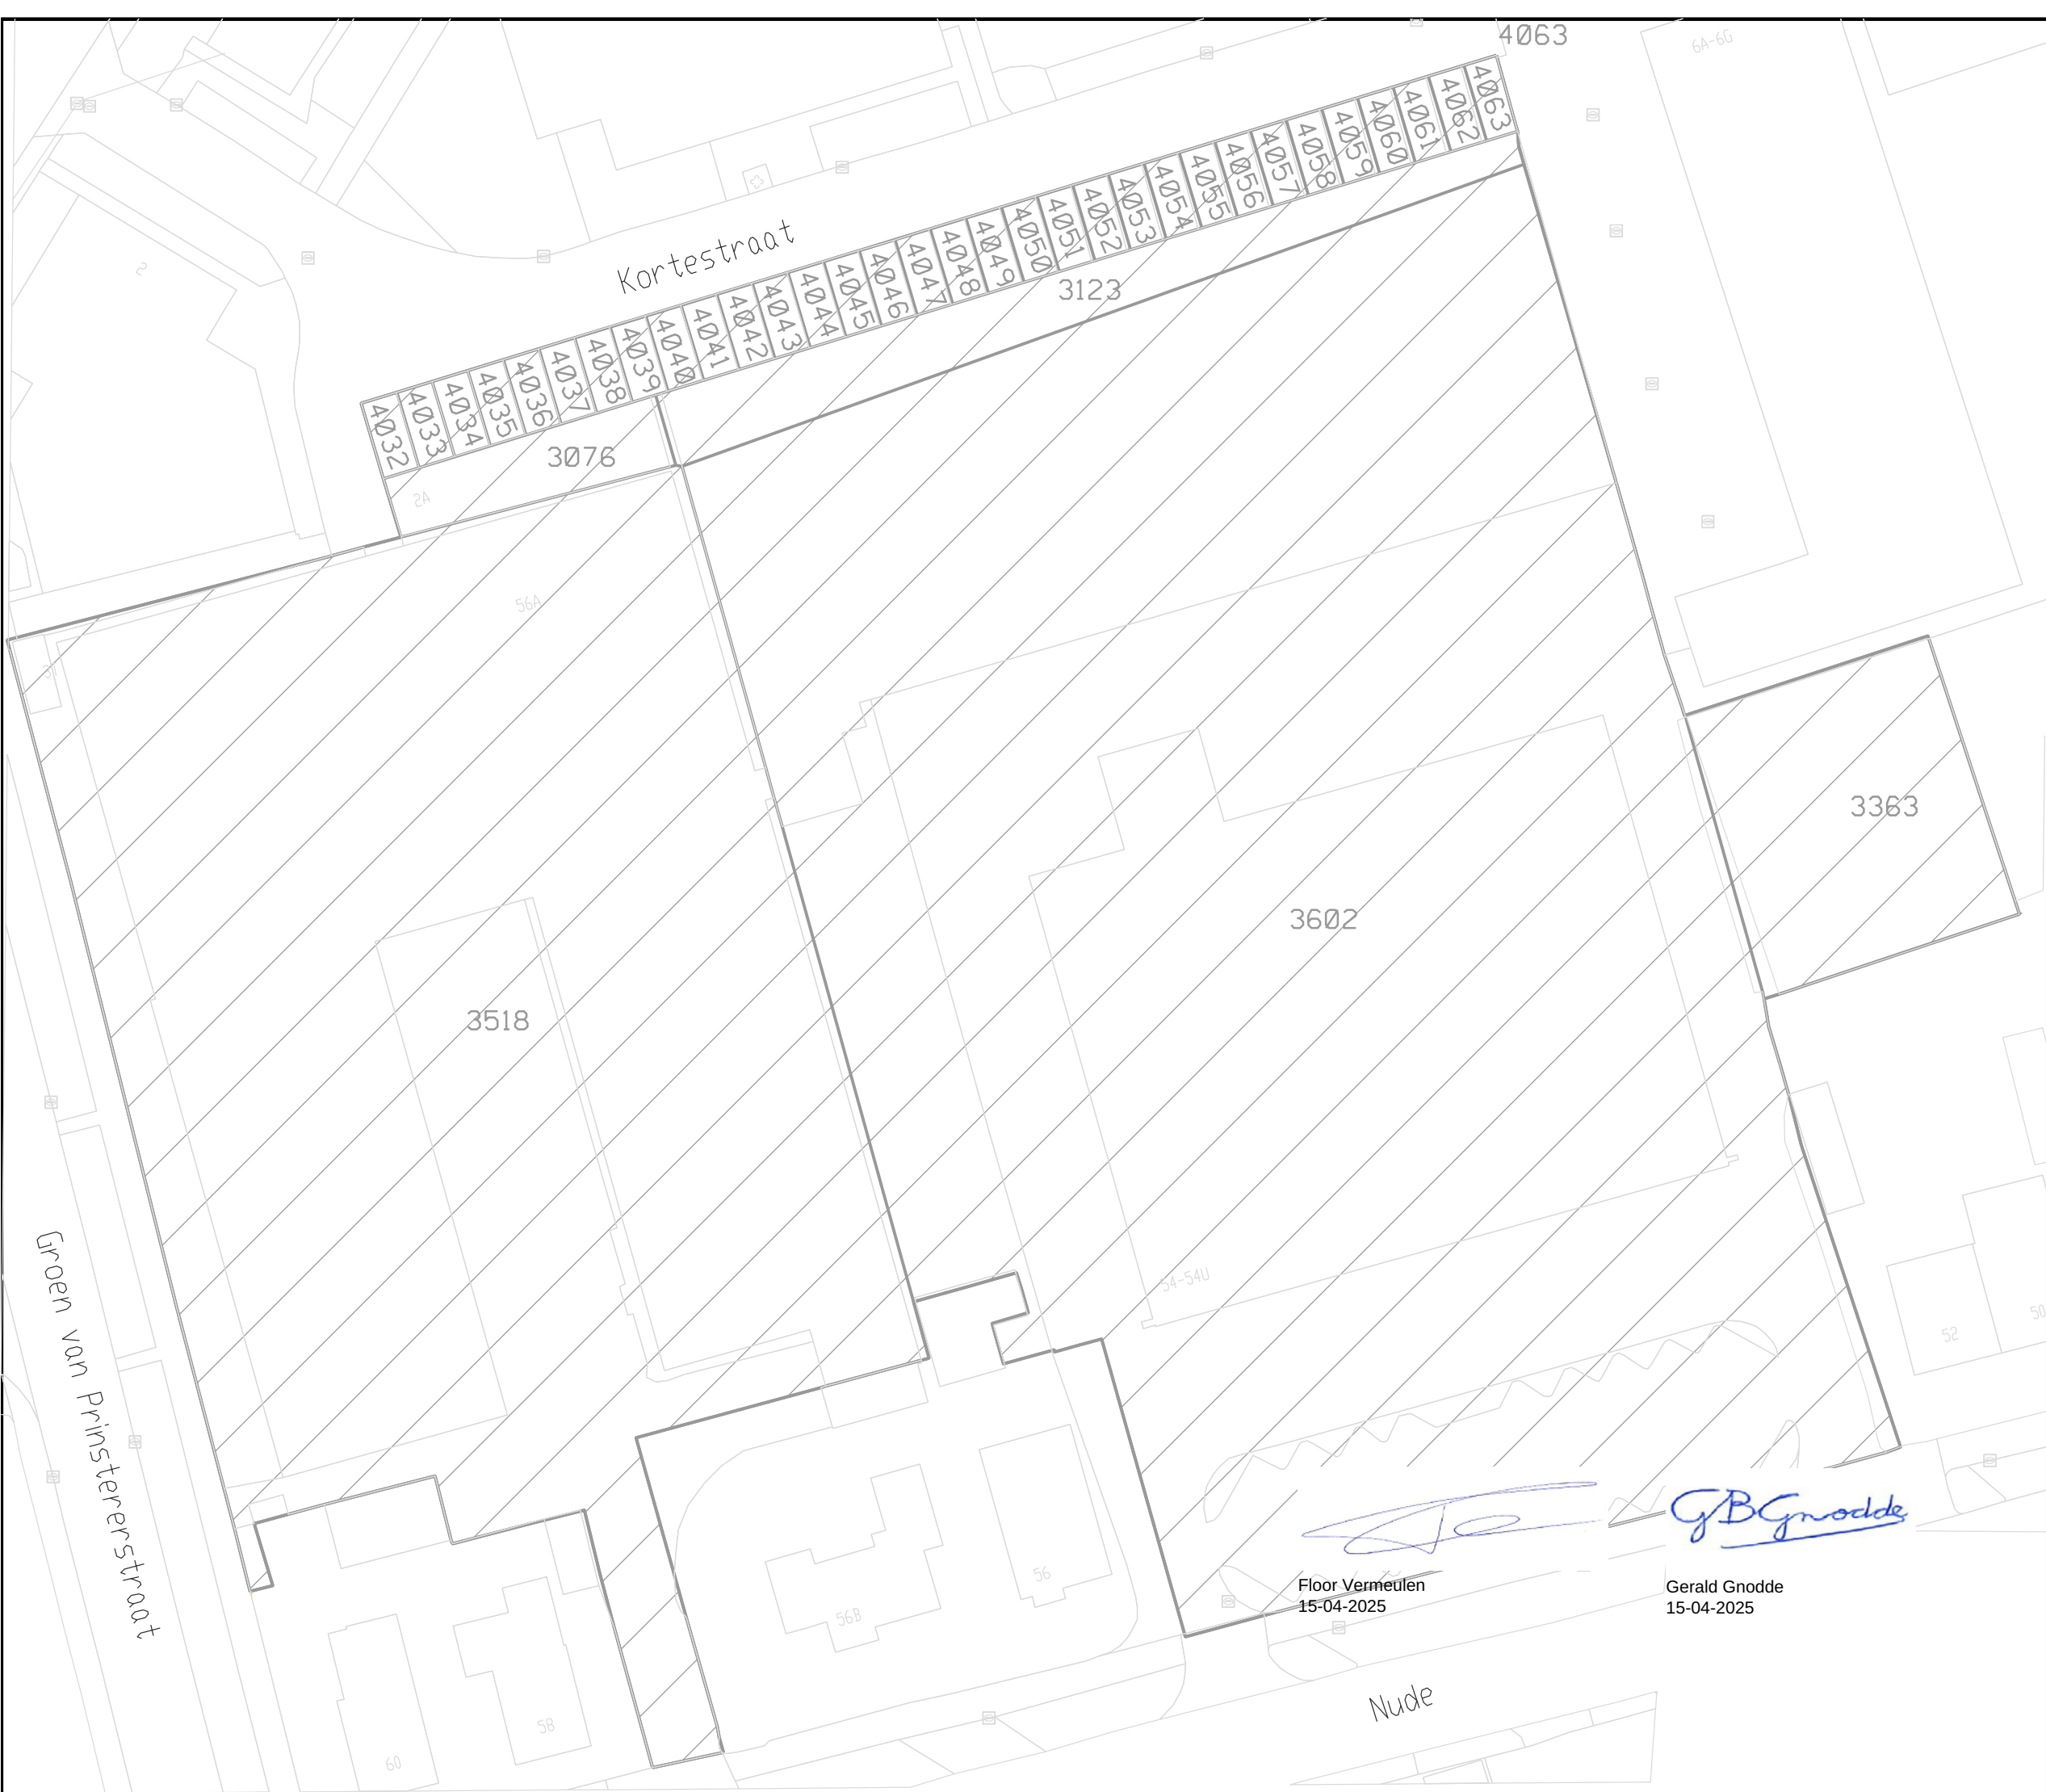

gemeente

Wageningen

Kadastrale gemeente Wageningen
Sectie I
Burgerlijke gemeente Wageningen
Schaal 1:500

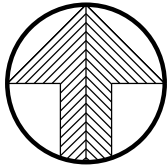

3602

Perceel en perceelnummer



Onroerende zaak waarop het gemeentelijk voorkeursrecht gevestigd is met de functie: wonen met kleinschalige werklocaties en eventueel wijkhub met bijbehorende voorzieningen, alle nader uit te werken.

Behoort bij de voorkeursrechtbeschikking ex. artikel 9.1 lid 1 onder c Omgevingswet van gemeenteraad van gemeente Wageningen van 14 april 2025

Mij bekend,
Namens de gemeenteraad van gemeente Wageningen,

Dhr. F. Vermeulen, burgemeester
Dhr. G. Gnodde, raadsgriffier


Floor Vermeulen
15-04-2025


Gerald Gnodde
15-04-2025