



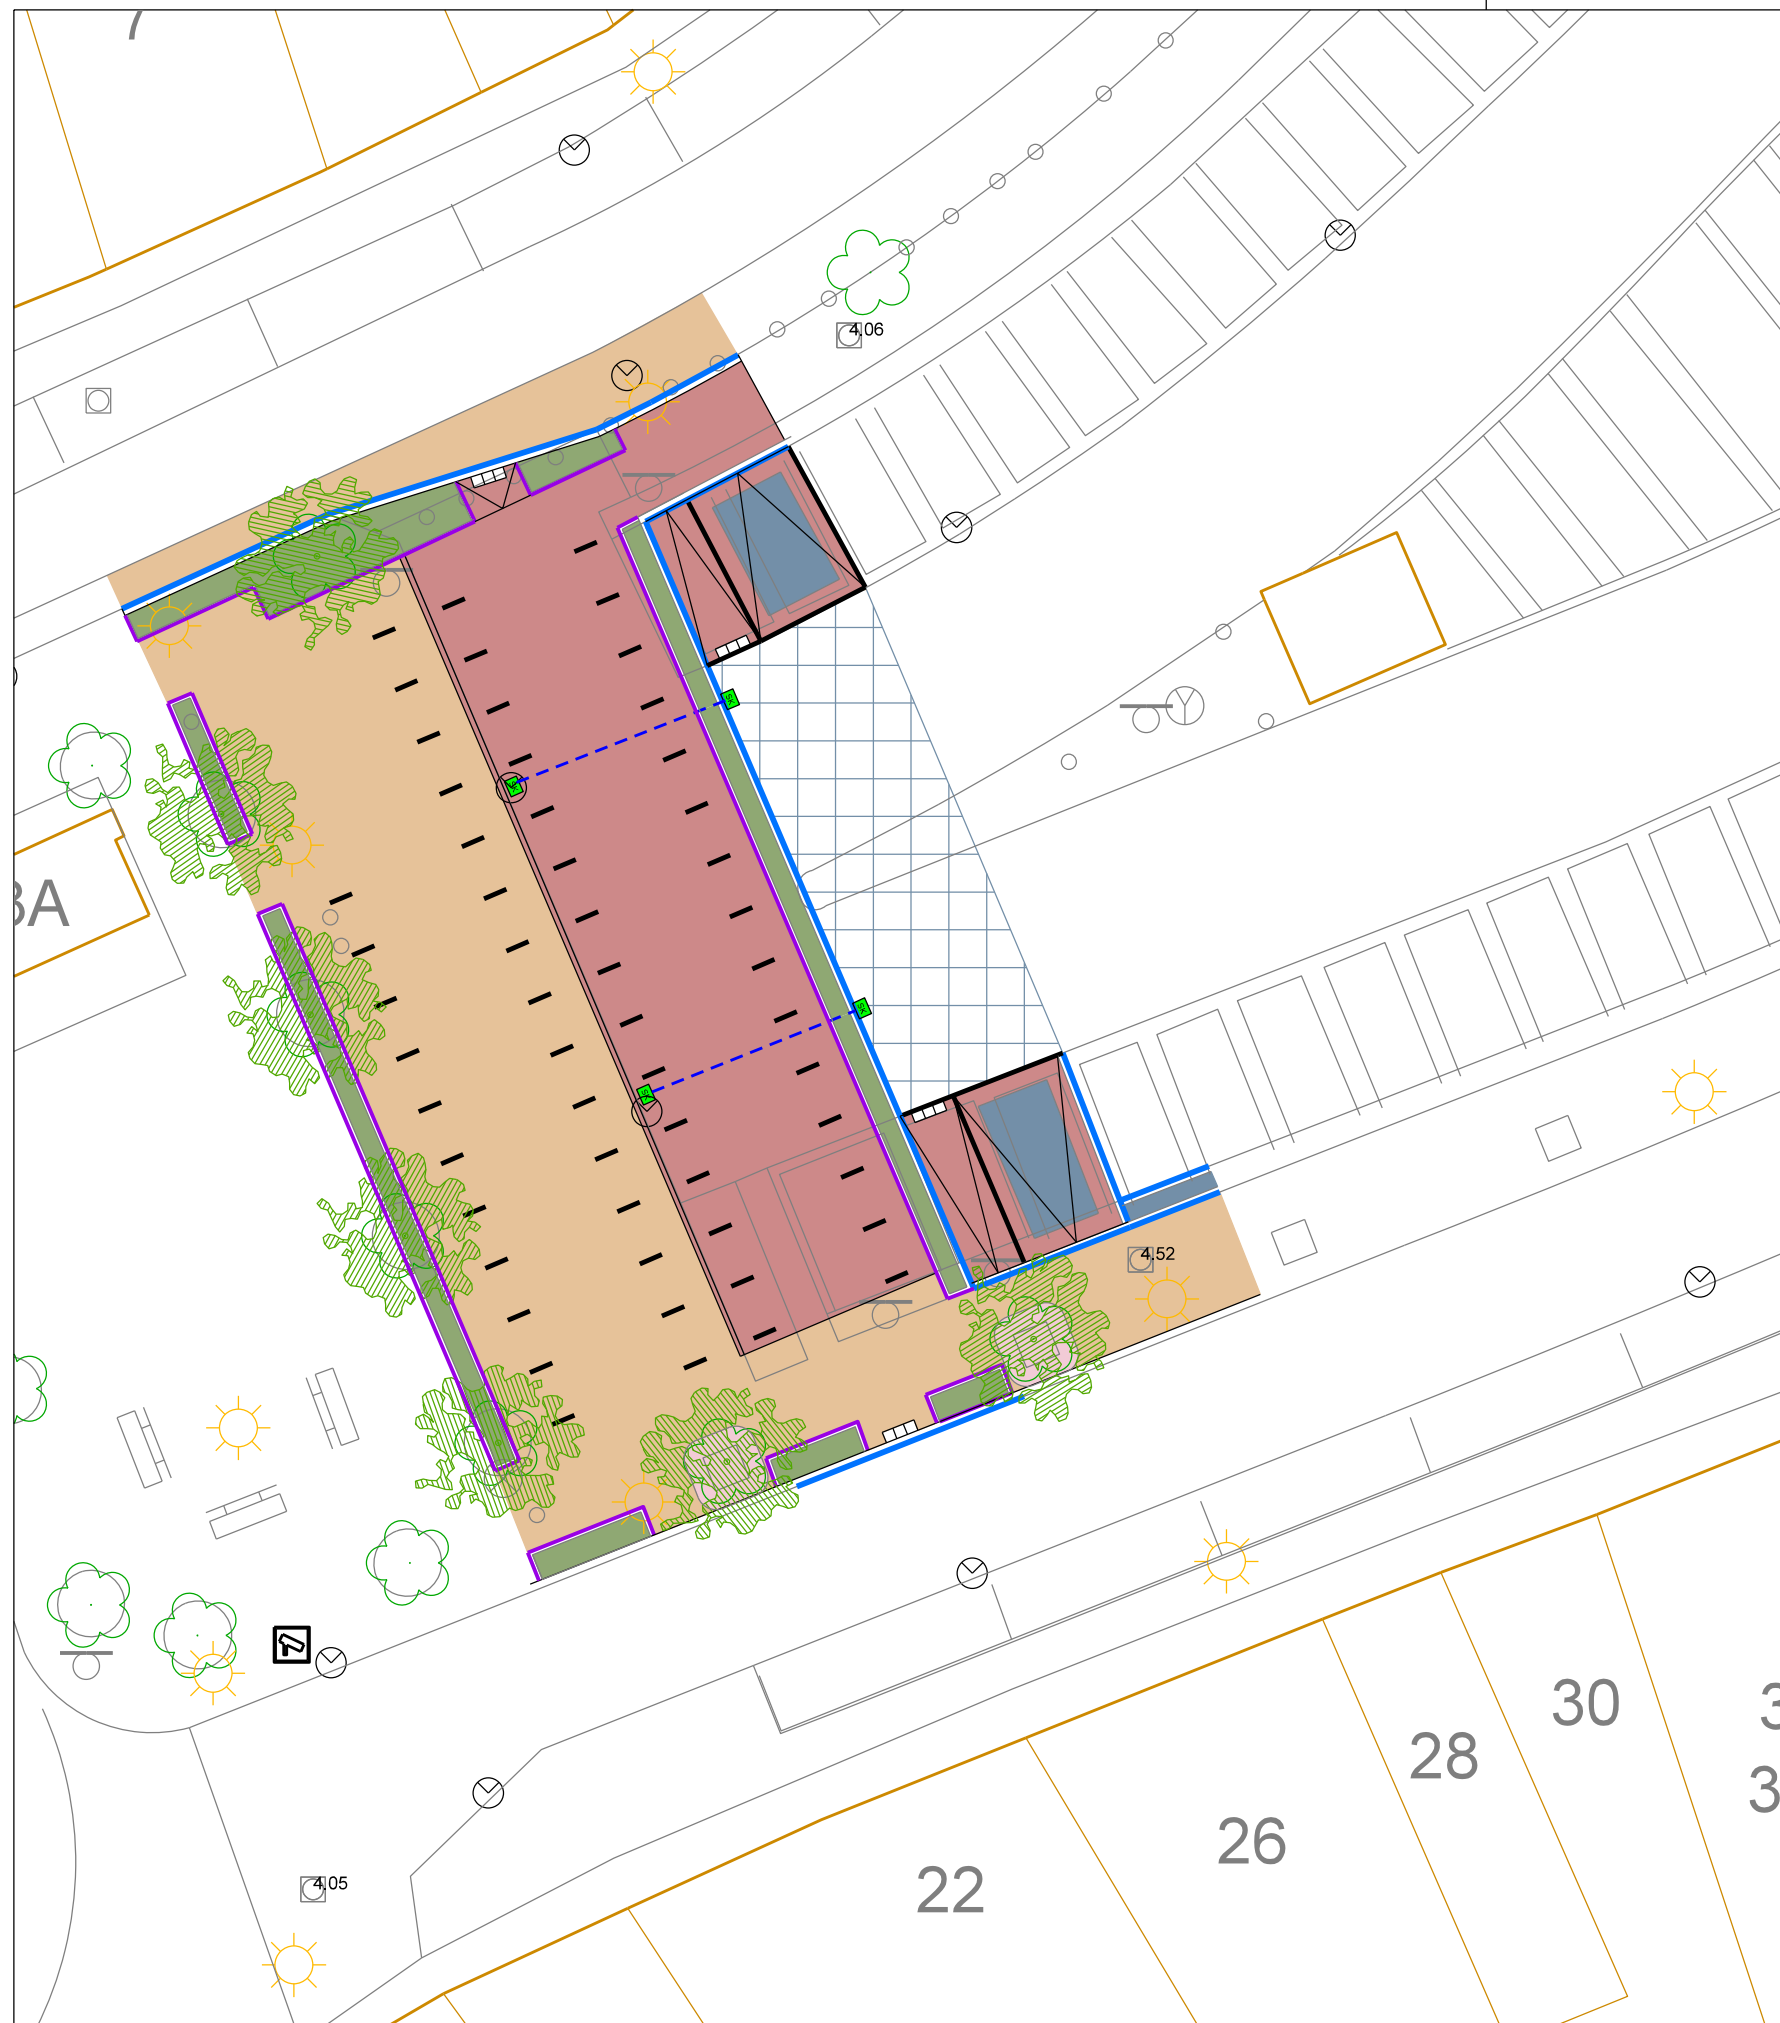

- Middelburgse mix wf (nieuw)
- Herstraten wf
- Natuursteenkeien (hergebruik)
- Herstraten natuursteenkeien
- Groen haag
- Halfverharding rood
- Bestaande boom
- Trottoirband
- Opsluitband
- SK Straatkolk
- Kolkleiding
- 56 fietsbeugels

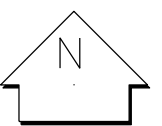

**MIDDEL
BURG**

GEMEENTE MIDDELBURG
Afdeling : Leefomgeving
Aandachtsveld : Verkeer

postbus 6000
4330 LA Middelburg
telefoon : 0118-675000
telefax : 0118-623717
bezoekadres: Kanaalweg 3
e-mail : info@middelburg.nl

project : Quick Win fietsparkeren Damplein	schaal : 1 op 200
onderdeel : Voorlopig Ontwerp	datum : 4 april 2025
	getekend : Pascal Geldof
	teknr. : 501