




-	-
-	-
-	-
-	-
C-1	

-	-
-	-
-	-
-	-
-	-

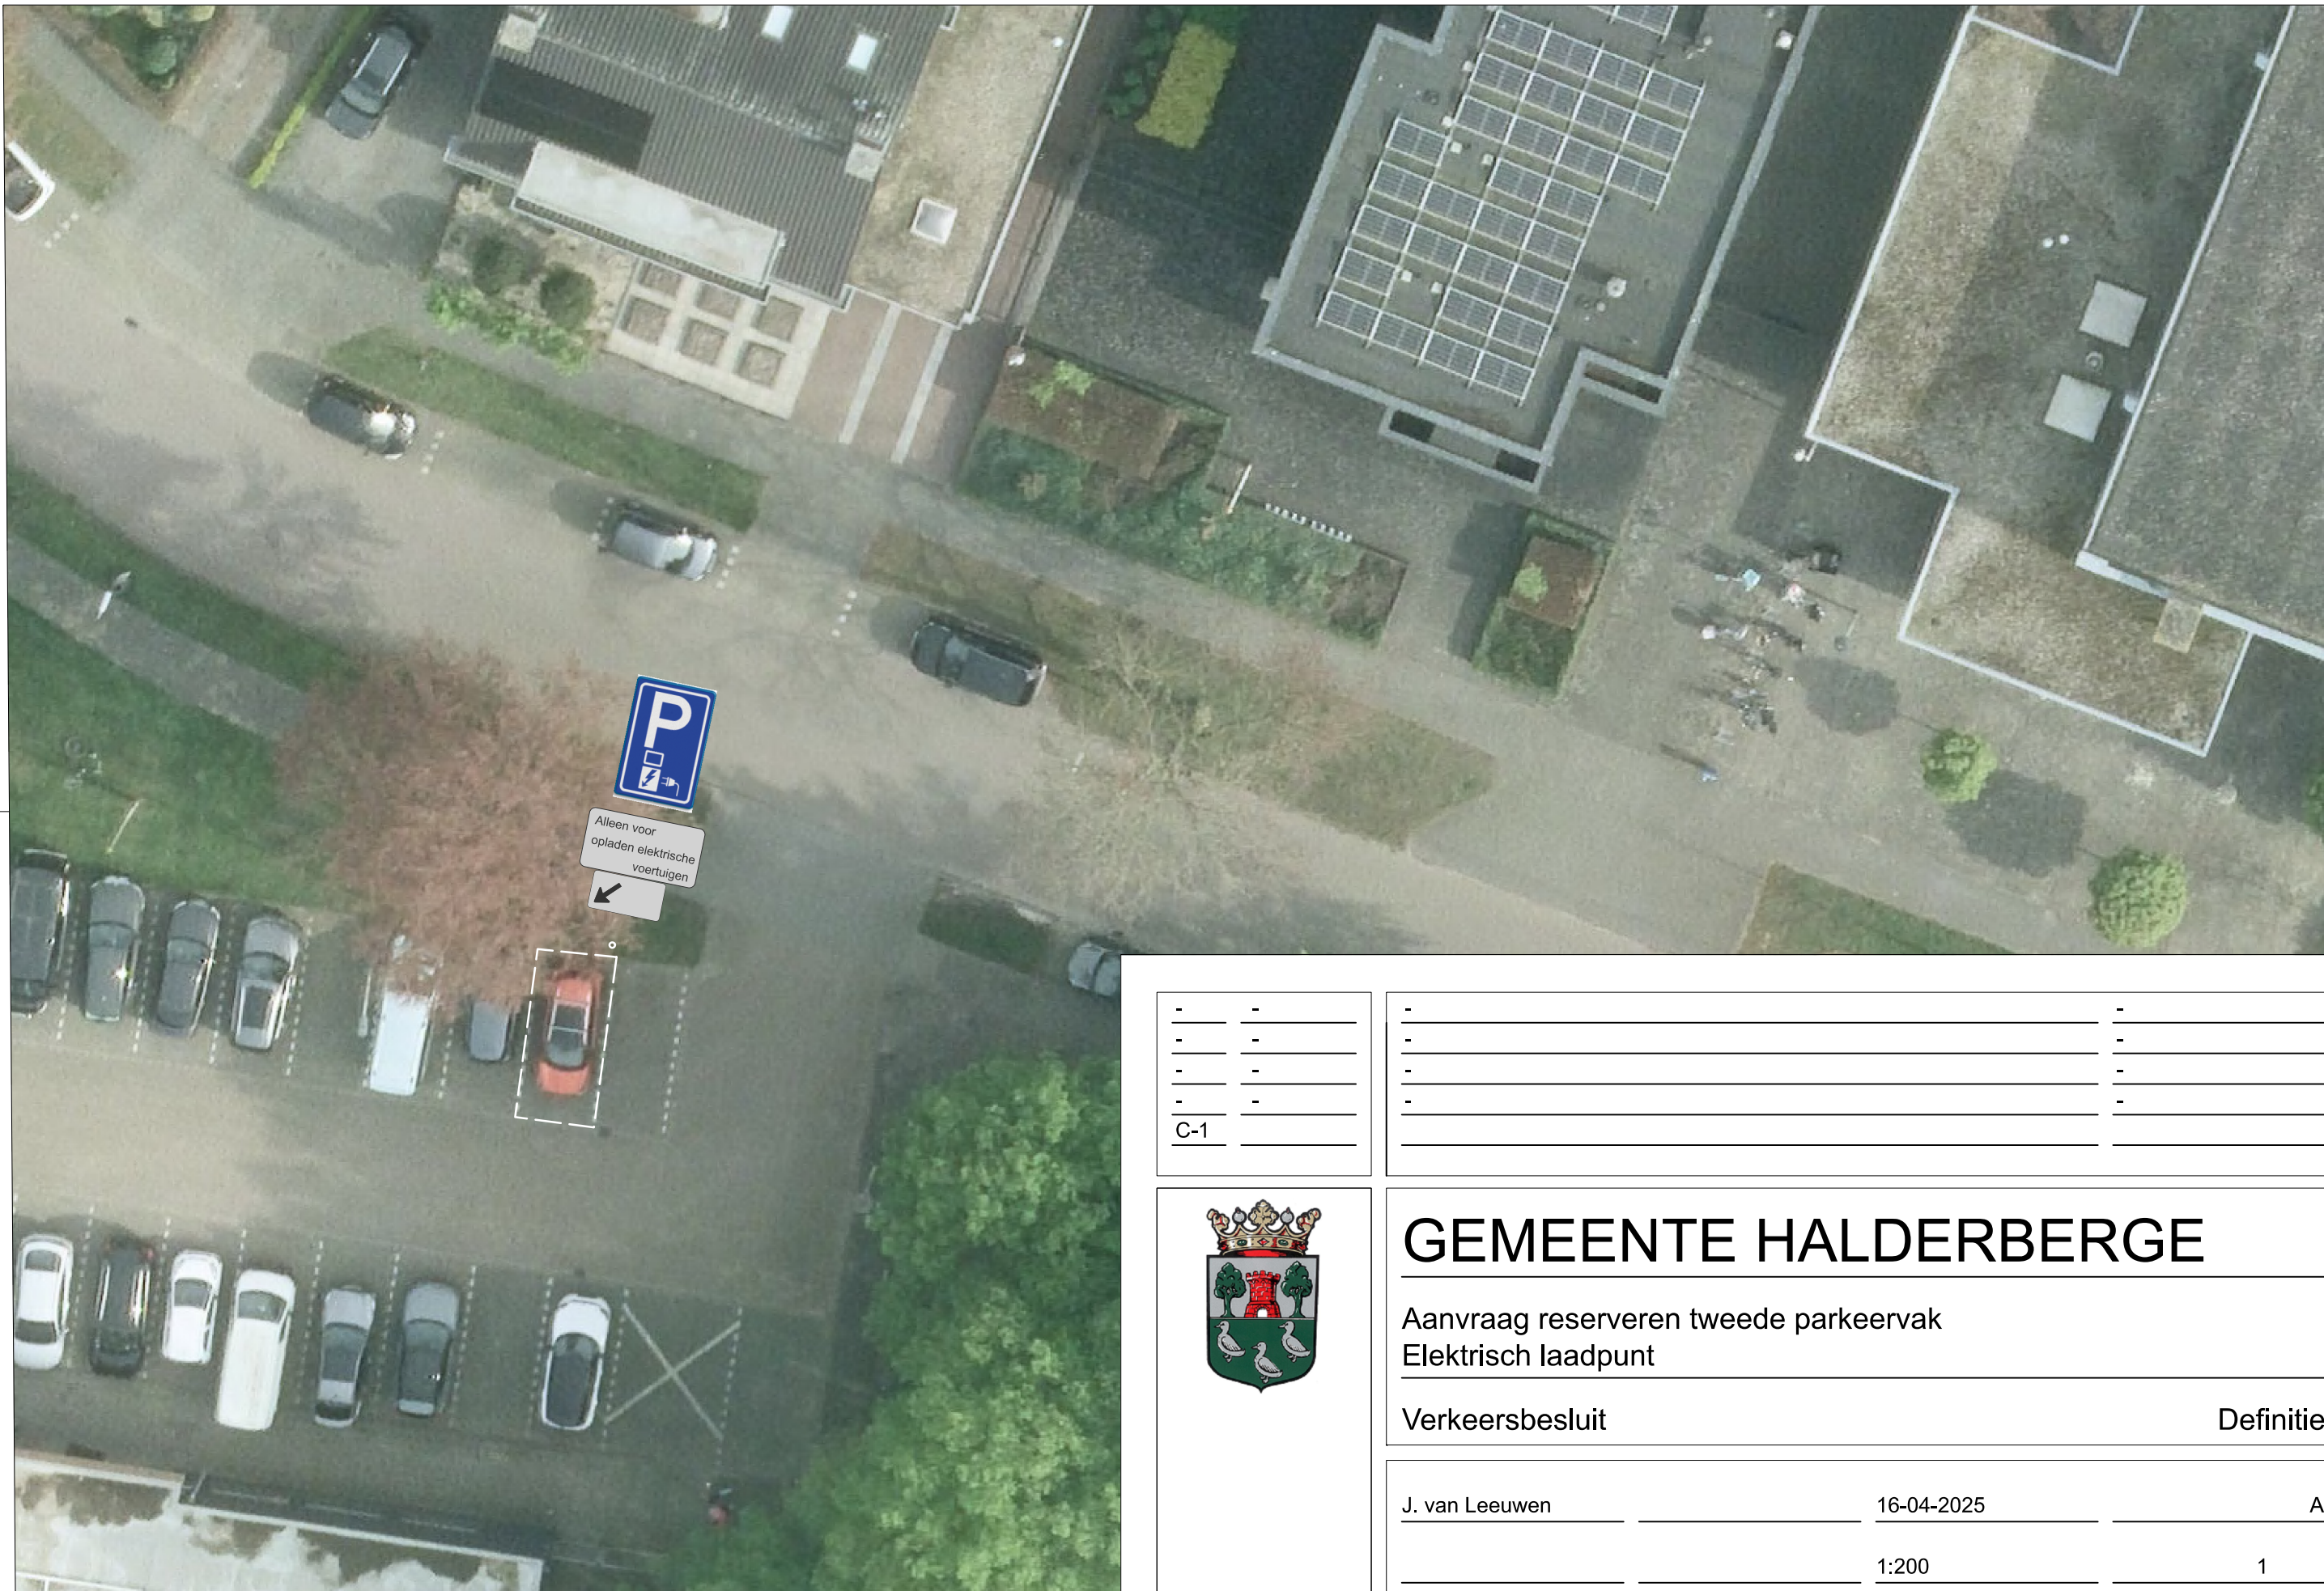

GEMEENTE HALDERBERGE

Aanvraag reserveren tweede parkeervak
Elektrisch laadpunt

Verkeersbesluit Definitief

J. van Leeuwen	16-04-2025	A3
	1:200	1 1
	Tekening	20251604