



plan fietspaaltje Pegasusshof

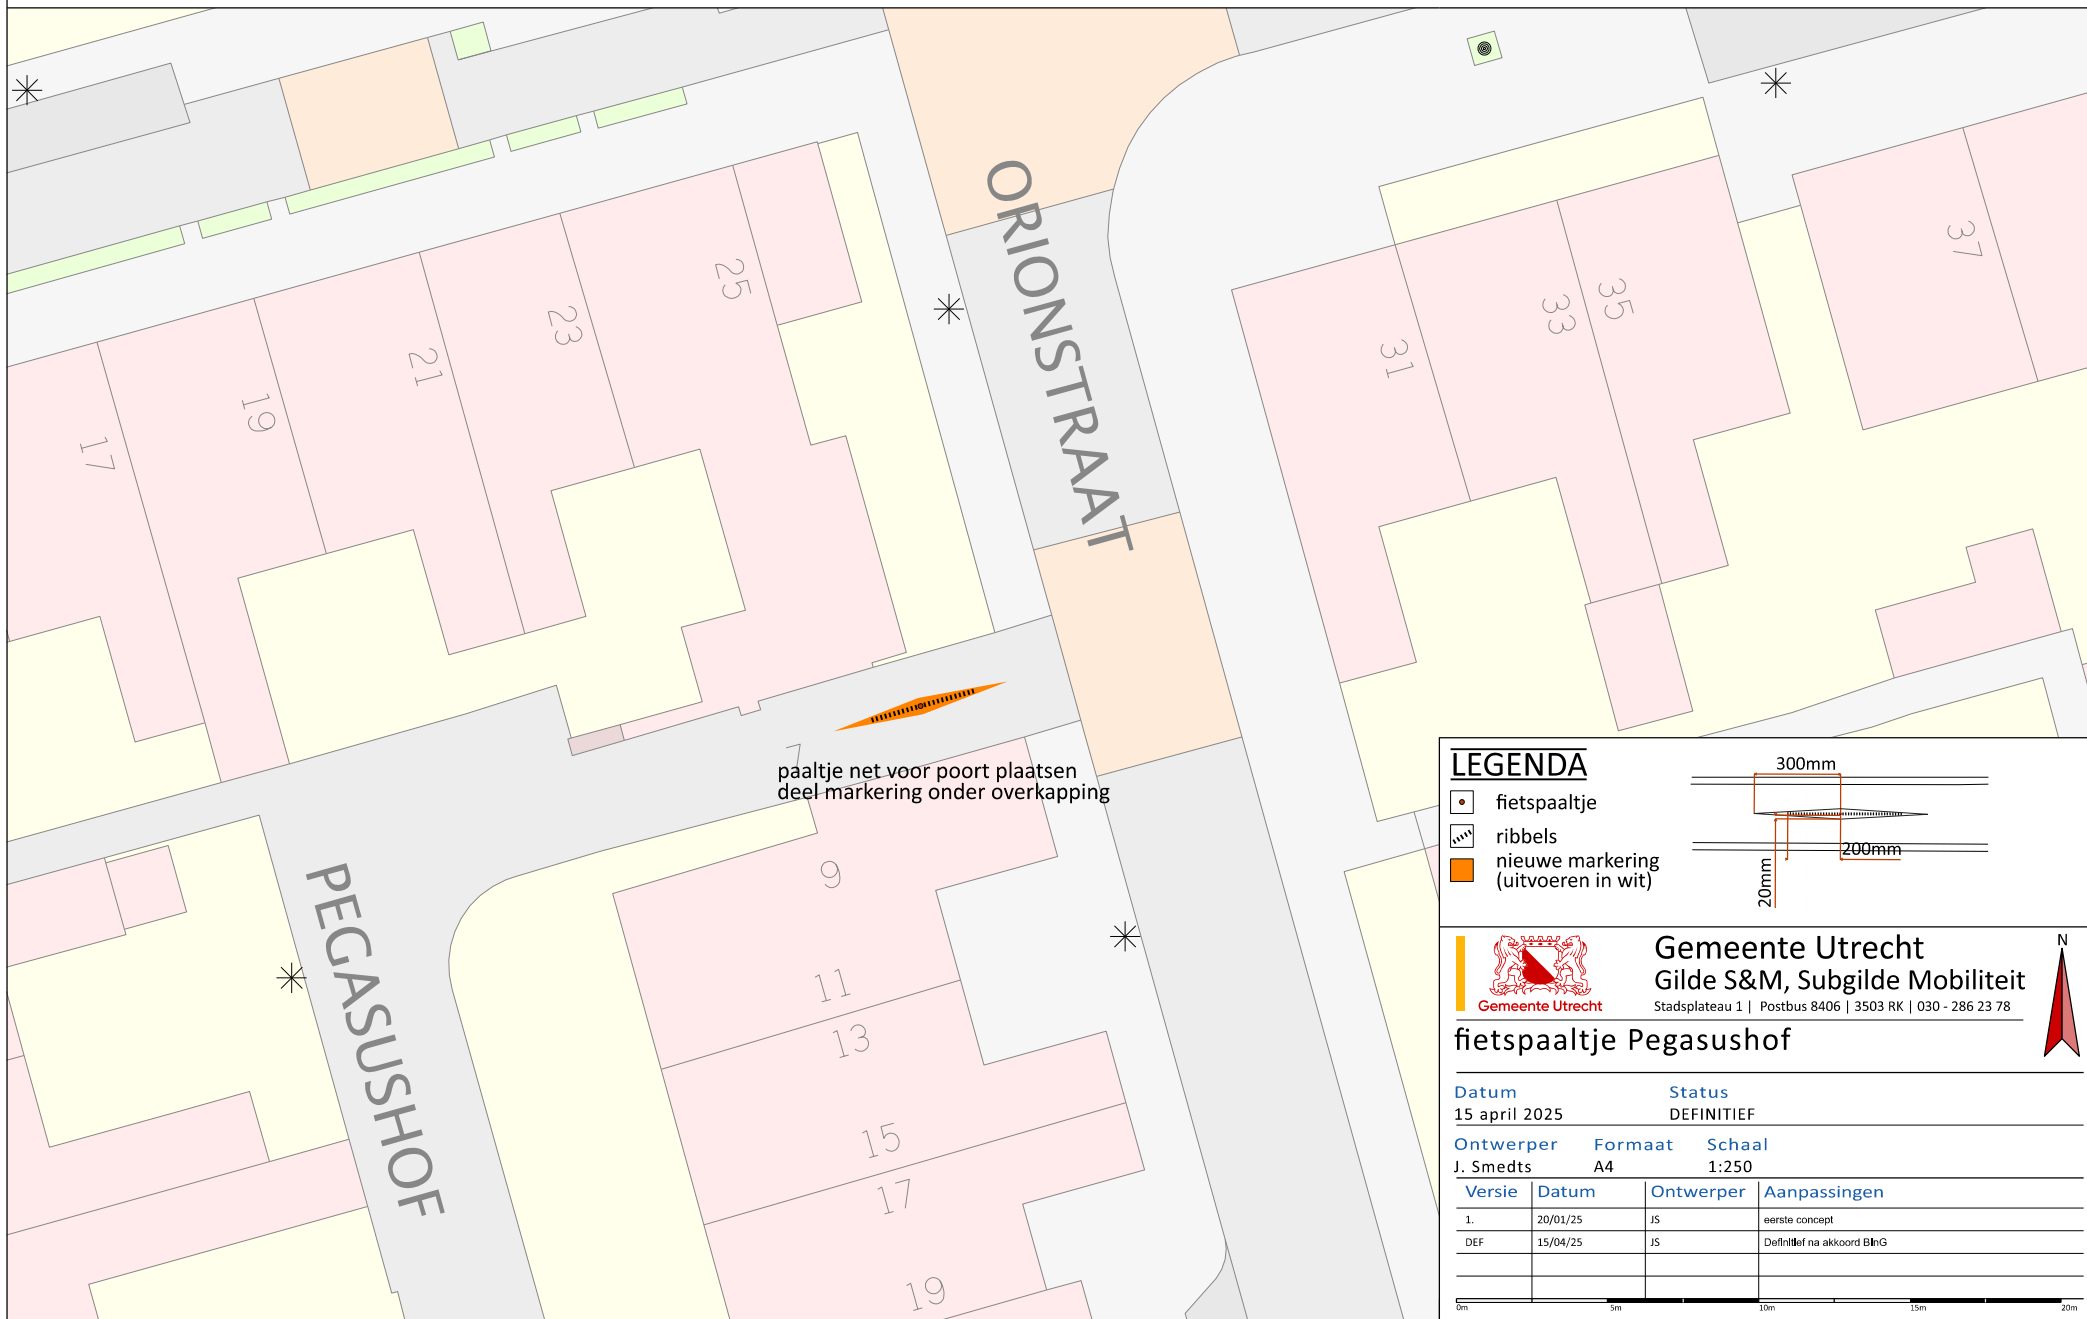

LEGENDA

- fietspaaltje
- ribbels
- nieuwe markering (uitvoeren in wit)

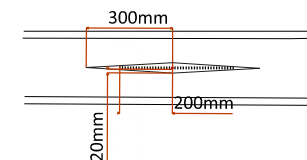

Gemeente Utrecht
Gilde S&M, Subgilde Mobiliteit
Stadsplateau 1 | Postbus 8406 | 3503 RK | 030 - 286 23 78



fietspaaltje Pegasusshof

Datum 15 april 2025 **Status** DEFINITIEF

Ontwerper J. Smedts **Formaat** A4 **Schaal** 1:250

Versie	Datum	Ontwerper	Aanpassingen
1.	20/01/25	JS	eerste concept
DEF	15/04/25	JS	Definitief na akkoord BlnG

