




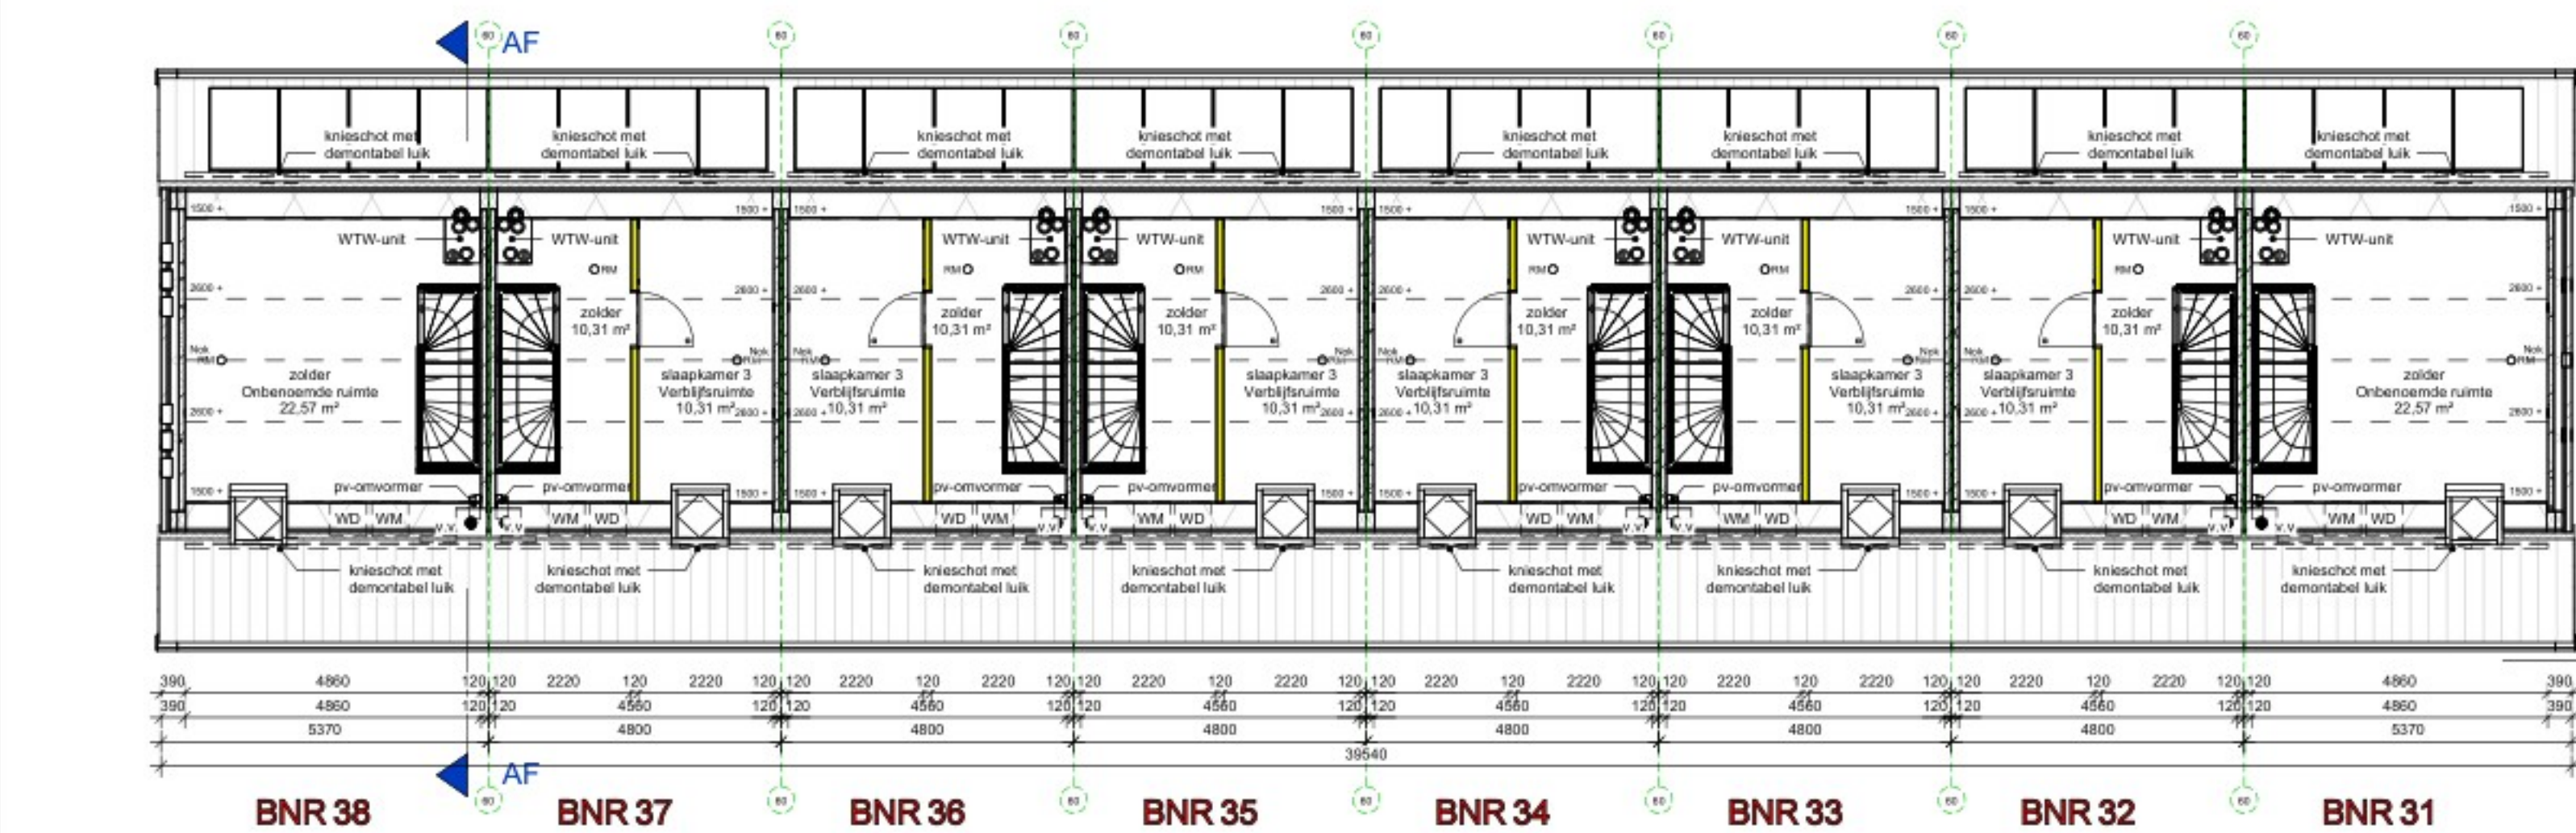

2e verdieping

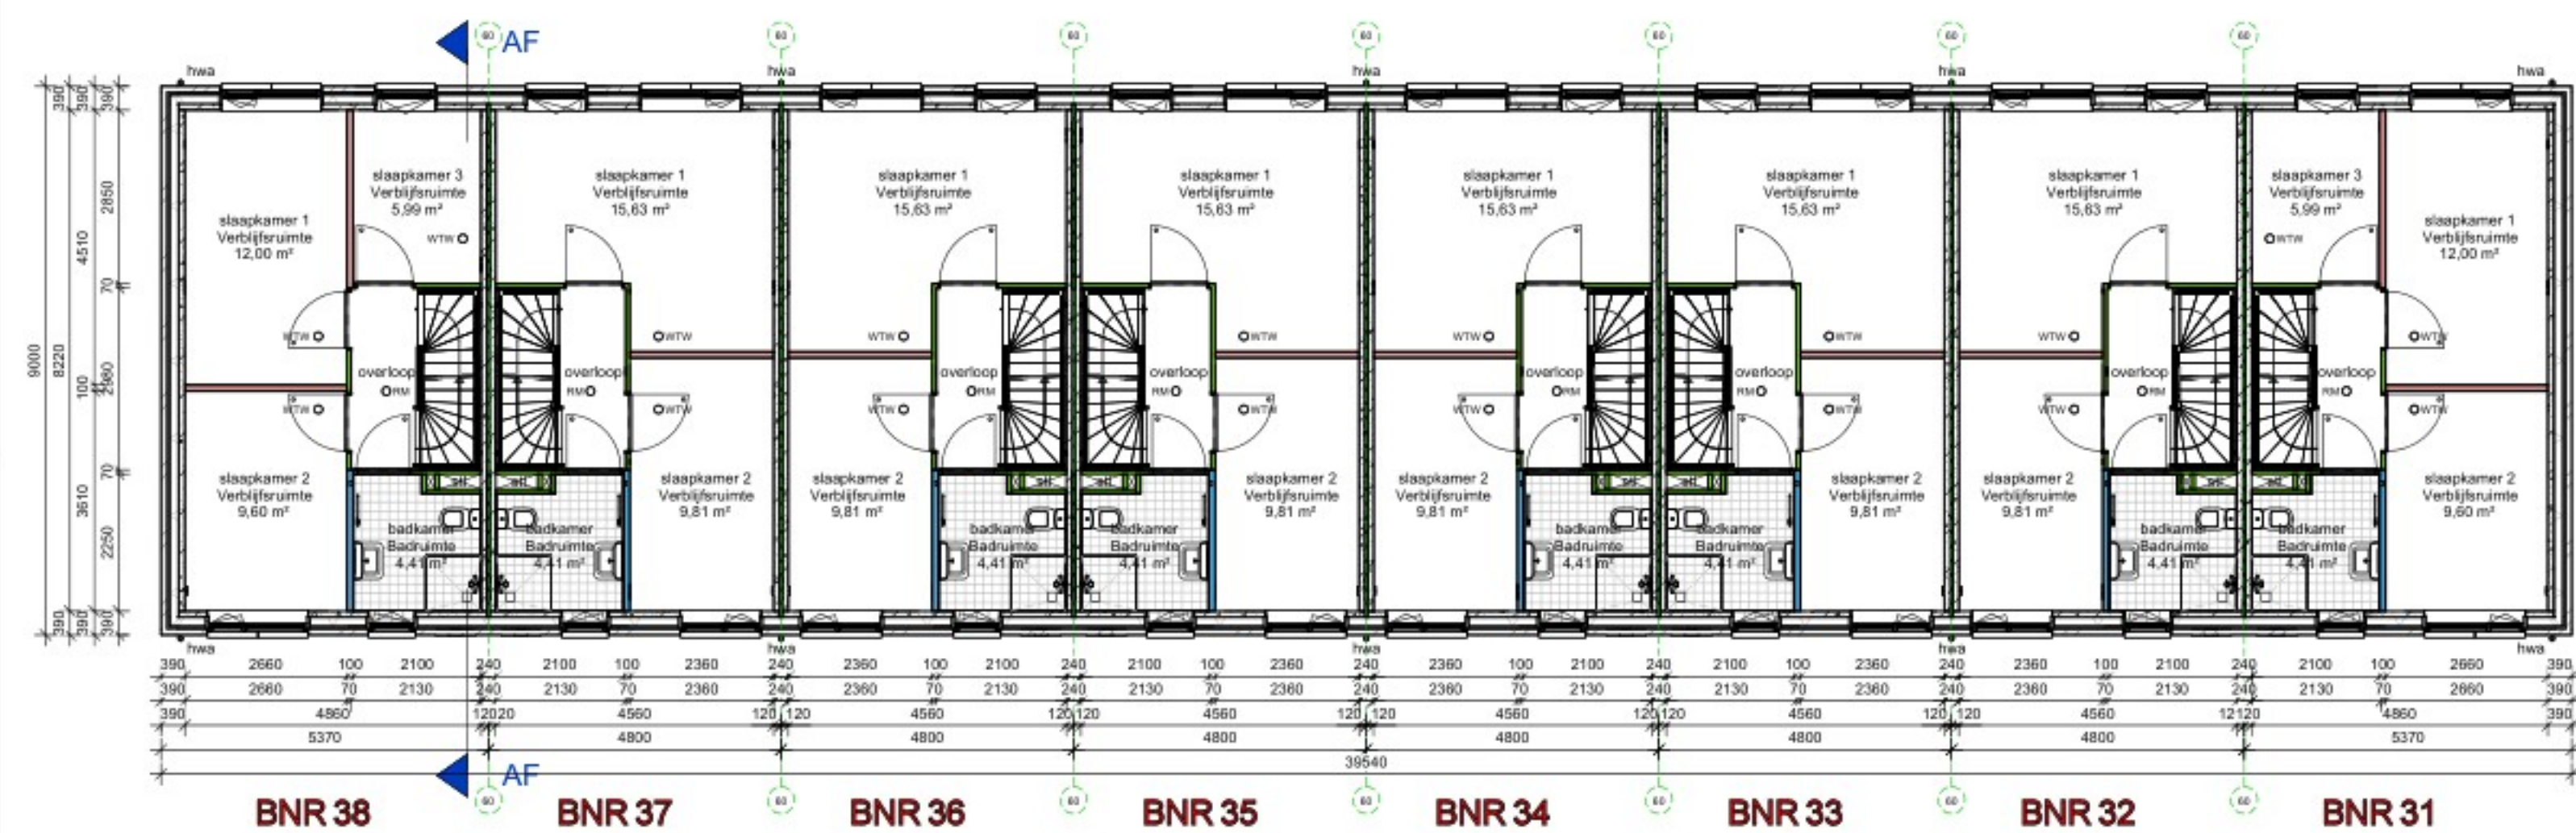


1e verdieping

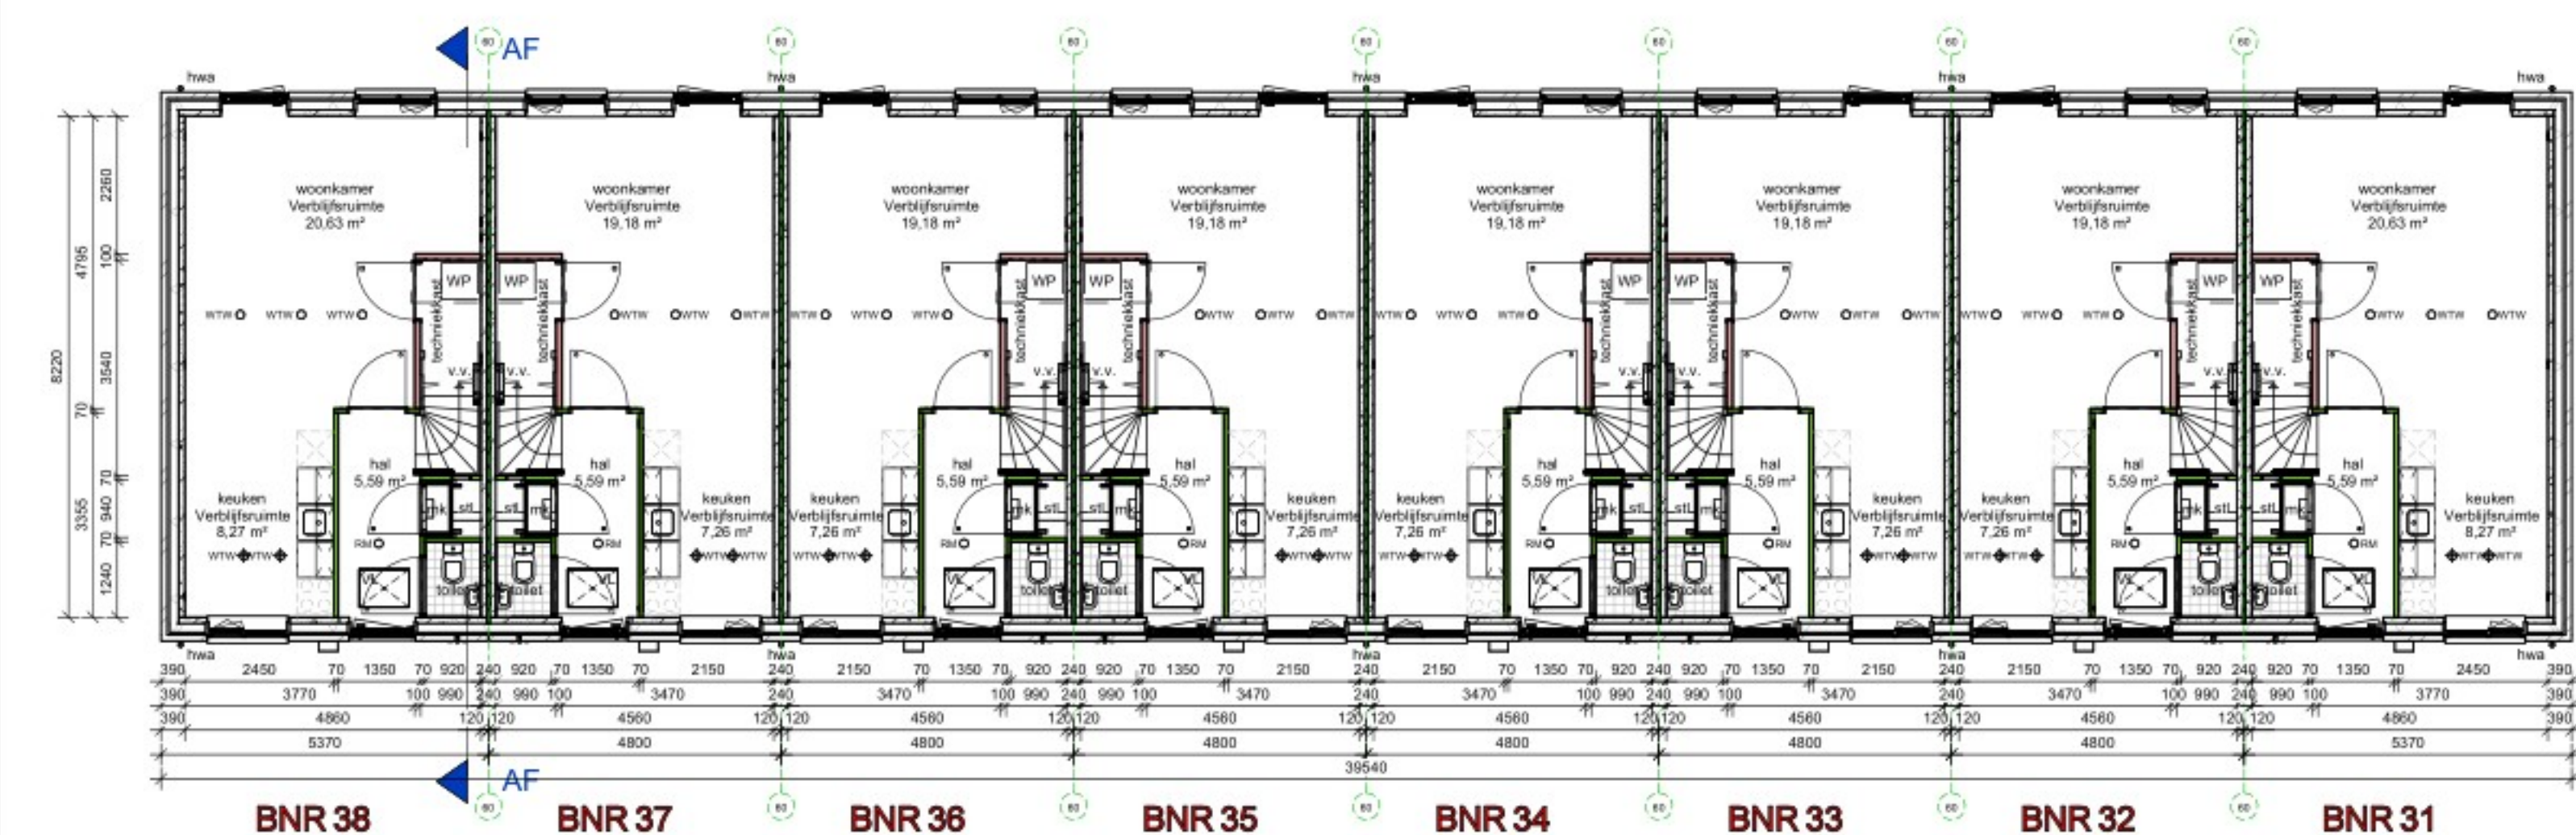


begane grond




voorgevel

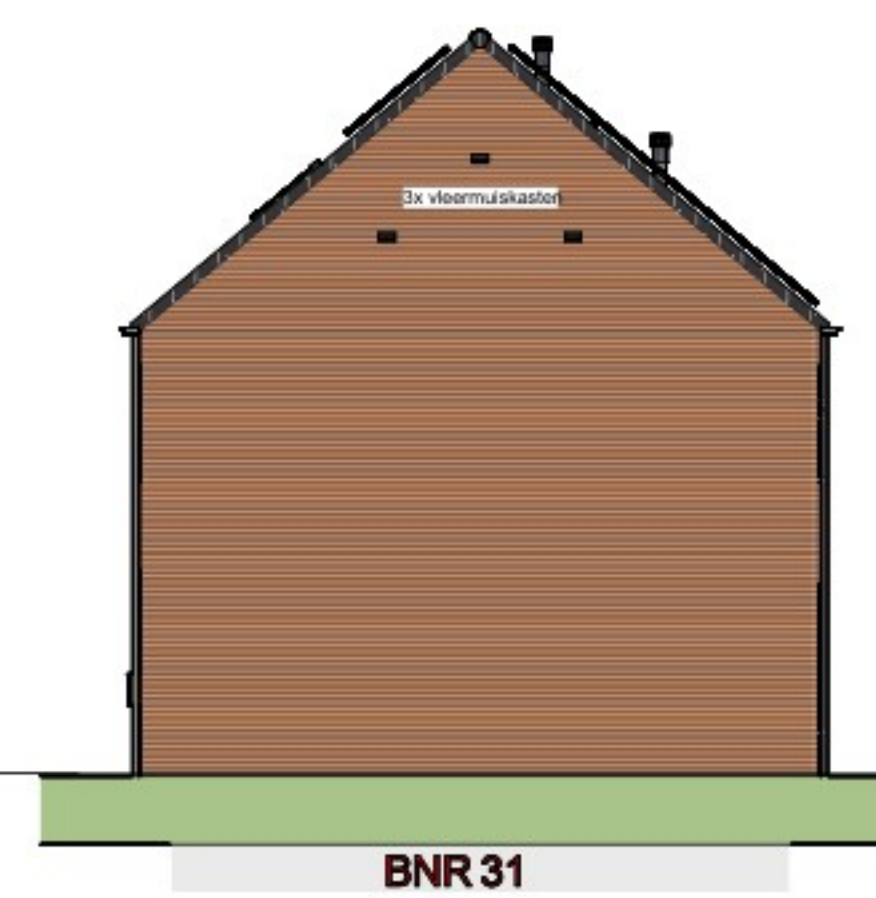


rechter zijgevel

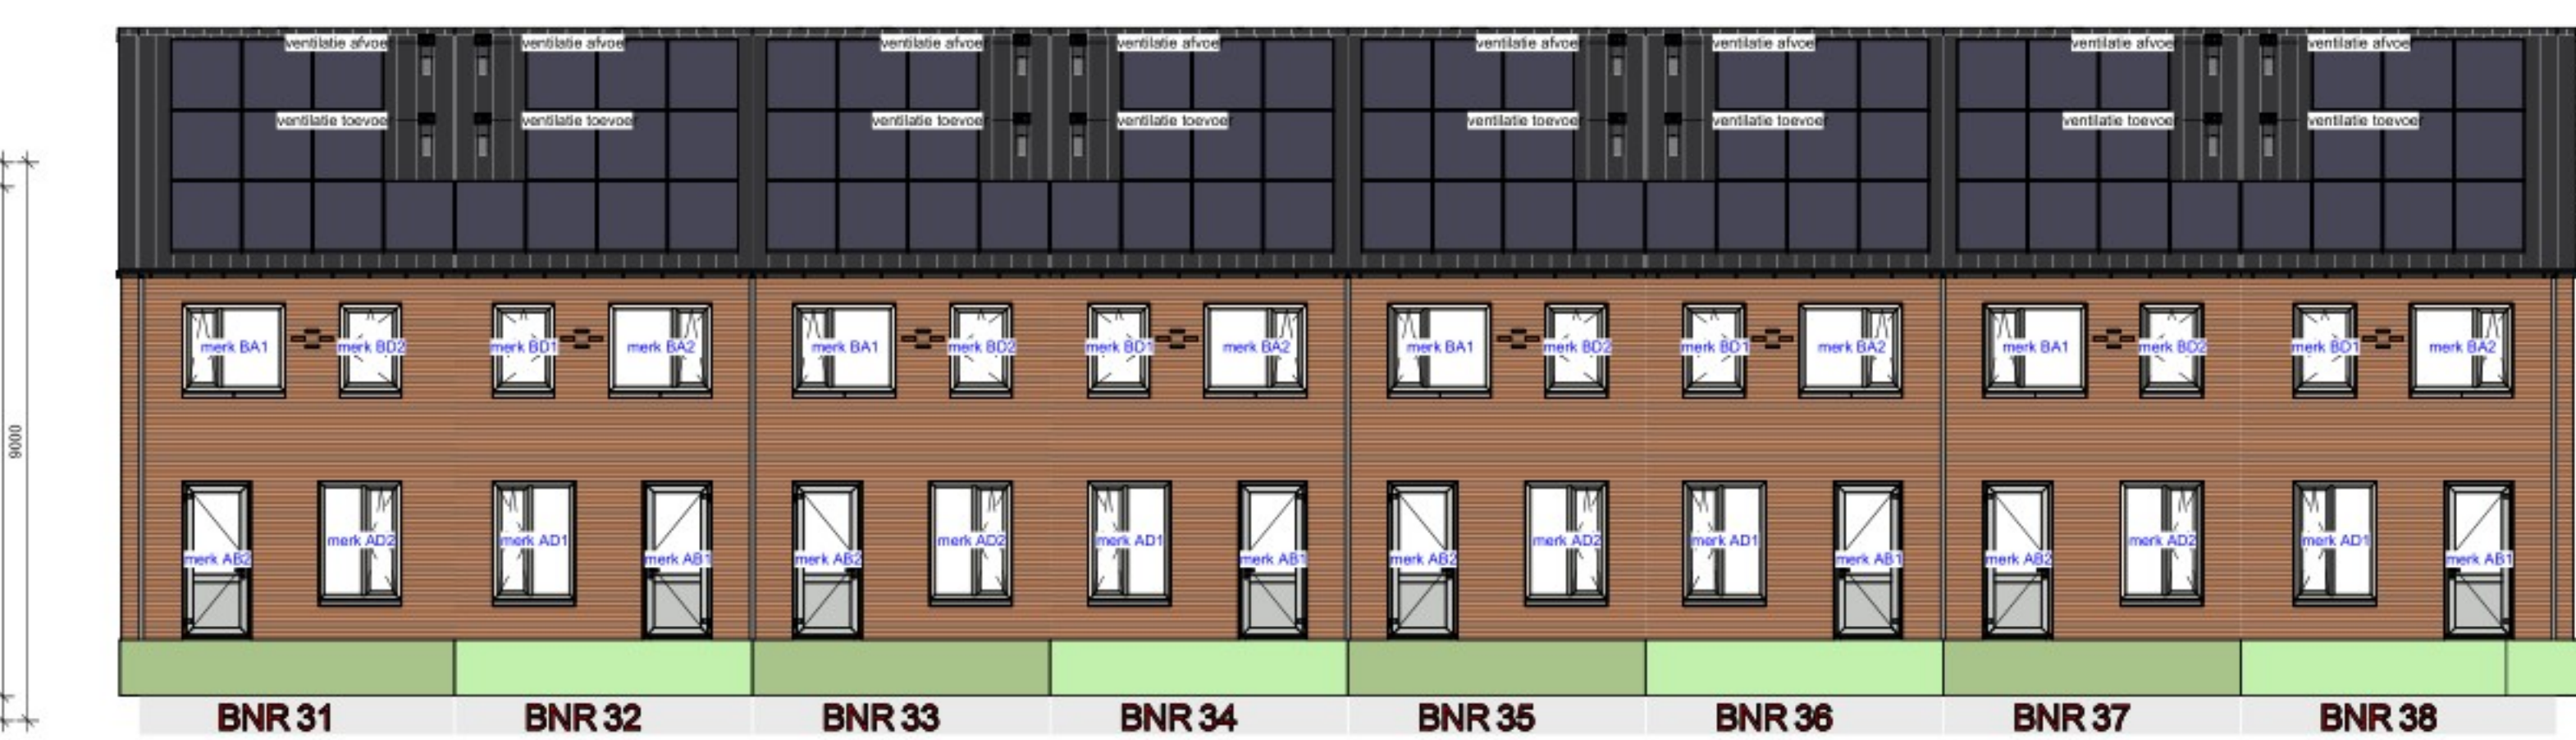

achtergevel

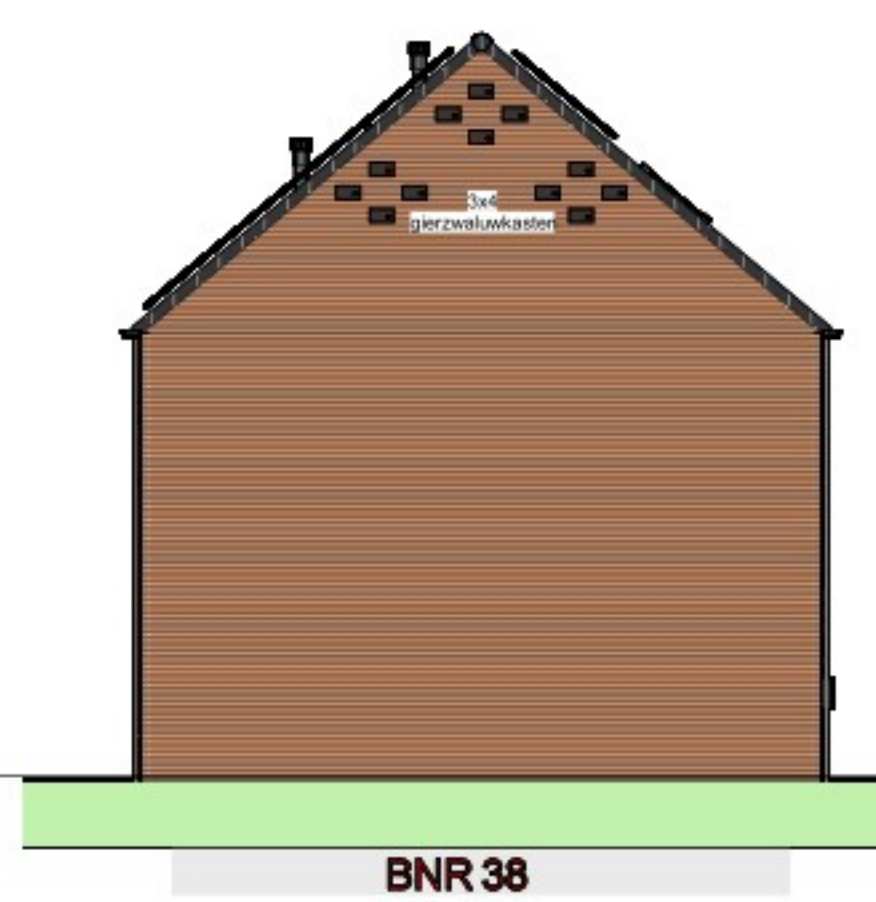

linker zijgevel

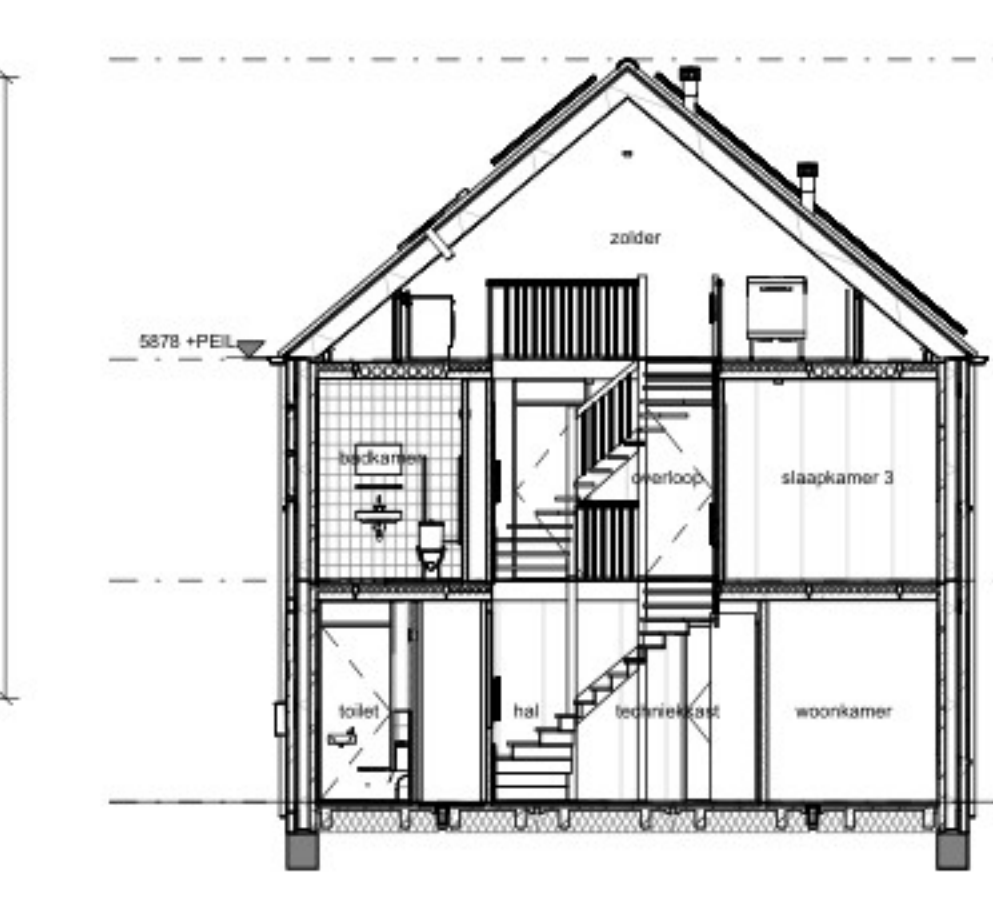

doorsnede AF



tek. nr	DO-F-201	fase	3a Definitief ontwerp
gezien		datum	20-01-2025
getekend		getekend	
afmeting		afmeting	
project	DO WOL STEENWIJK	project	
onderdeel	Gevels, plattegrond en doorsnede	onderdeel	
	Blok F		
		schal	1:100
		data	Concept
		projectnummer	50187910

Autodesk Docs:IDVBH - STEENWIJK - 38 won. SteenwijkIDVBH_STEENWIJK_38won_bouwkundig_R23.nl

20-1-2025 09:14:53