
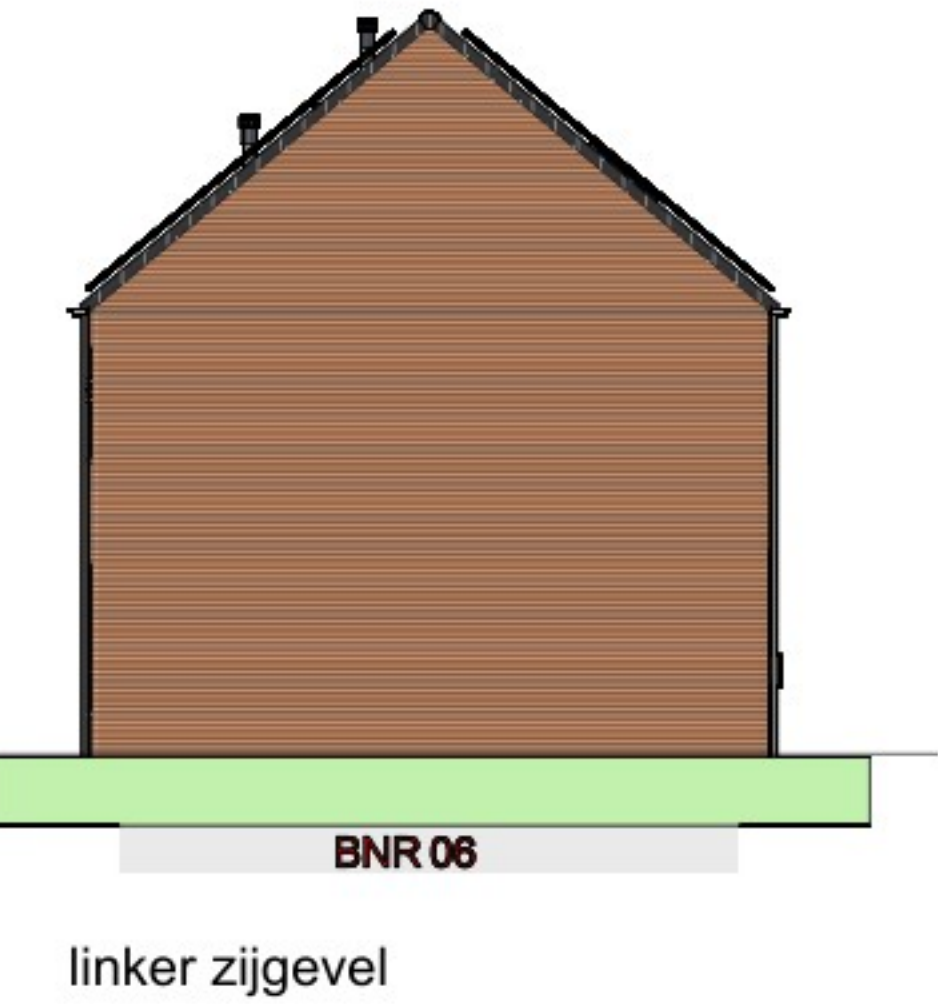
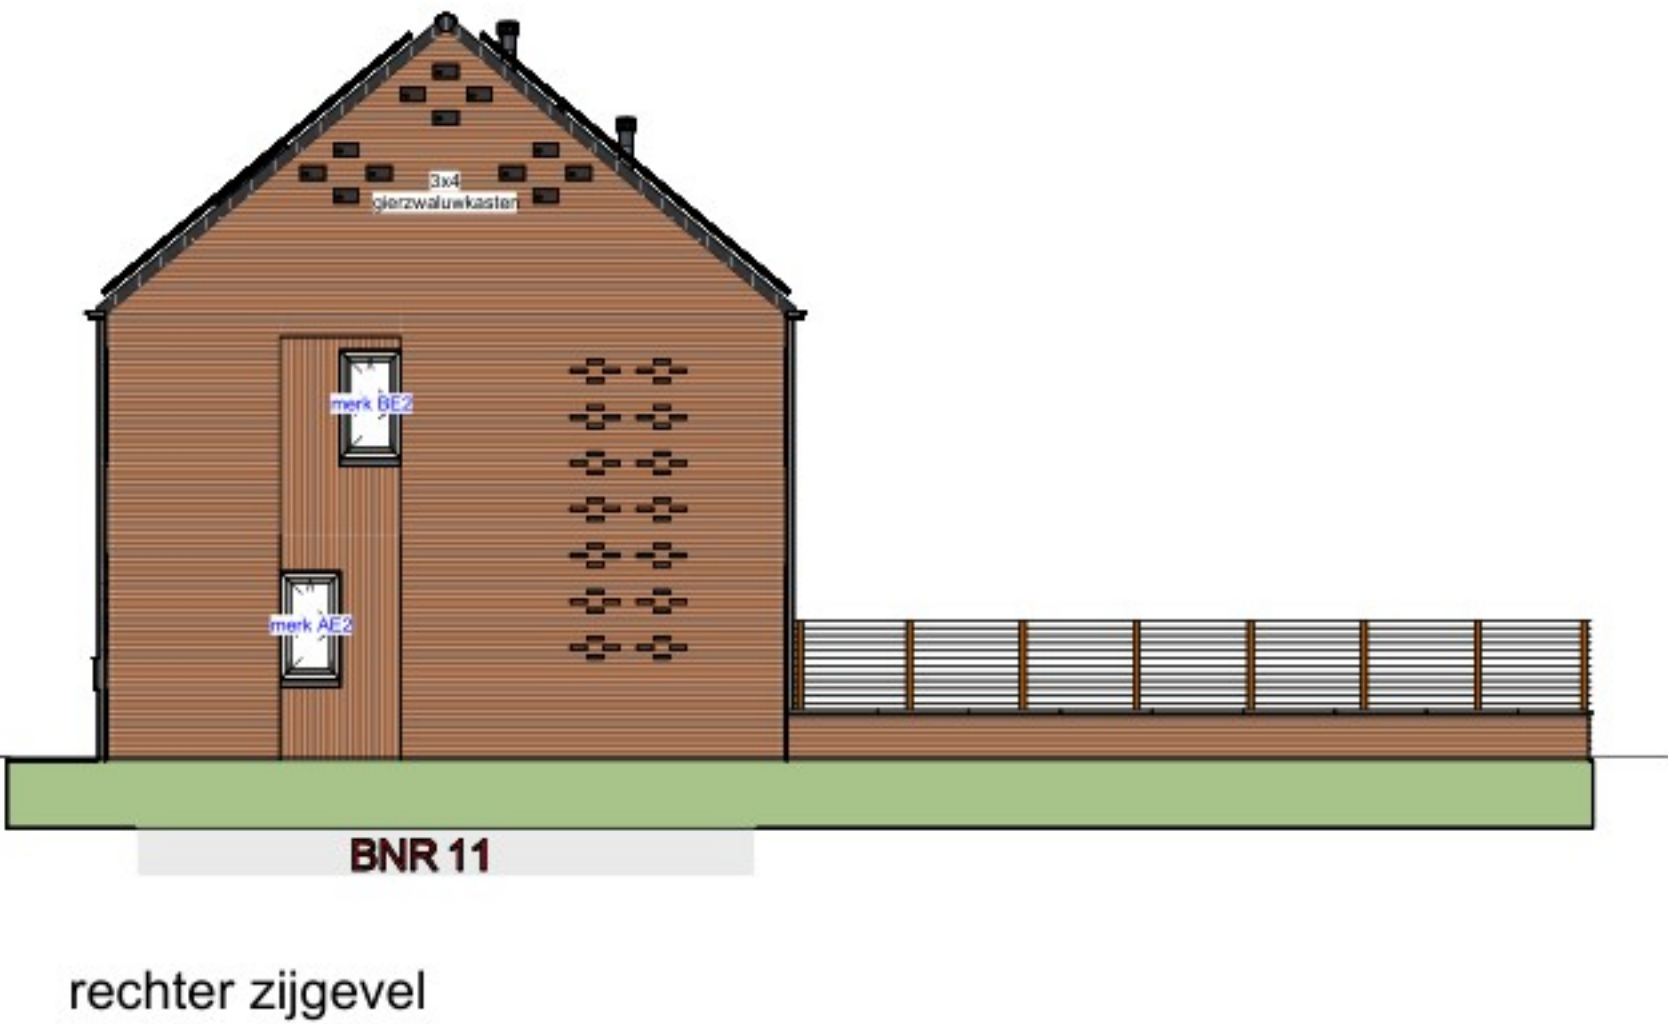
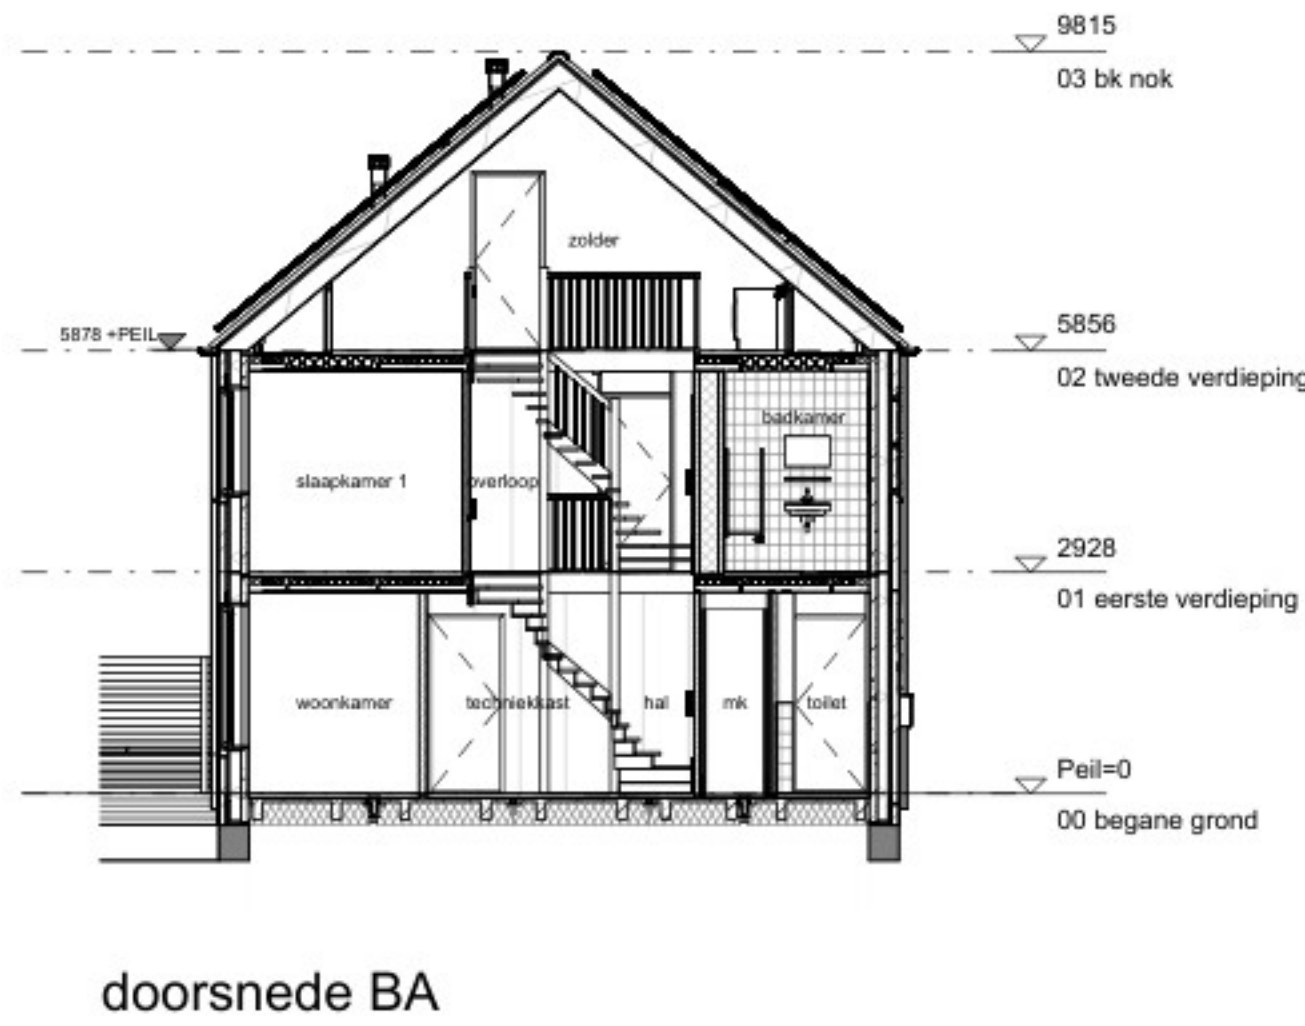
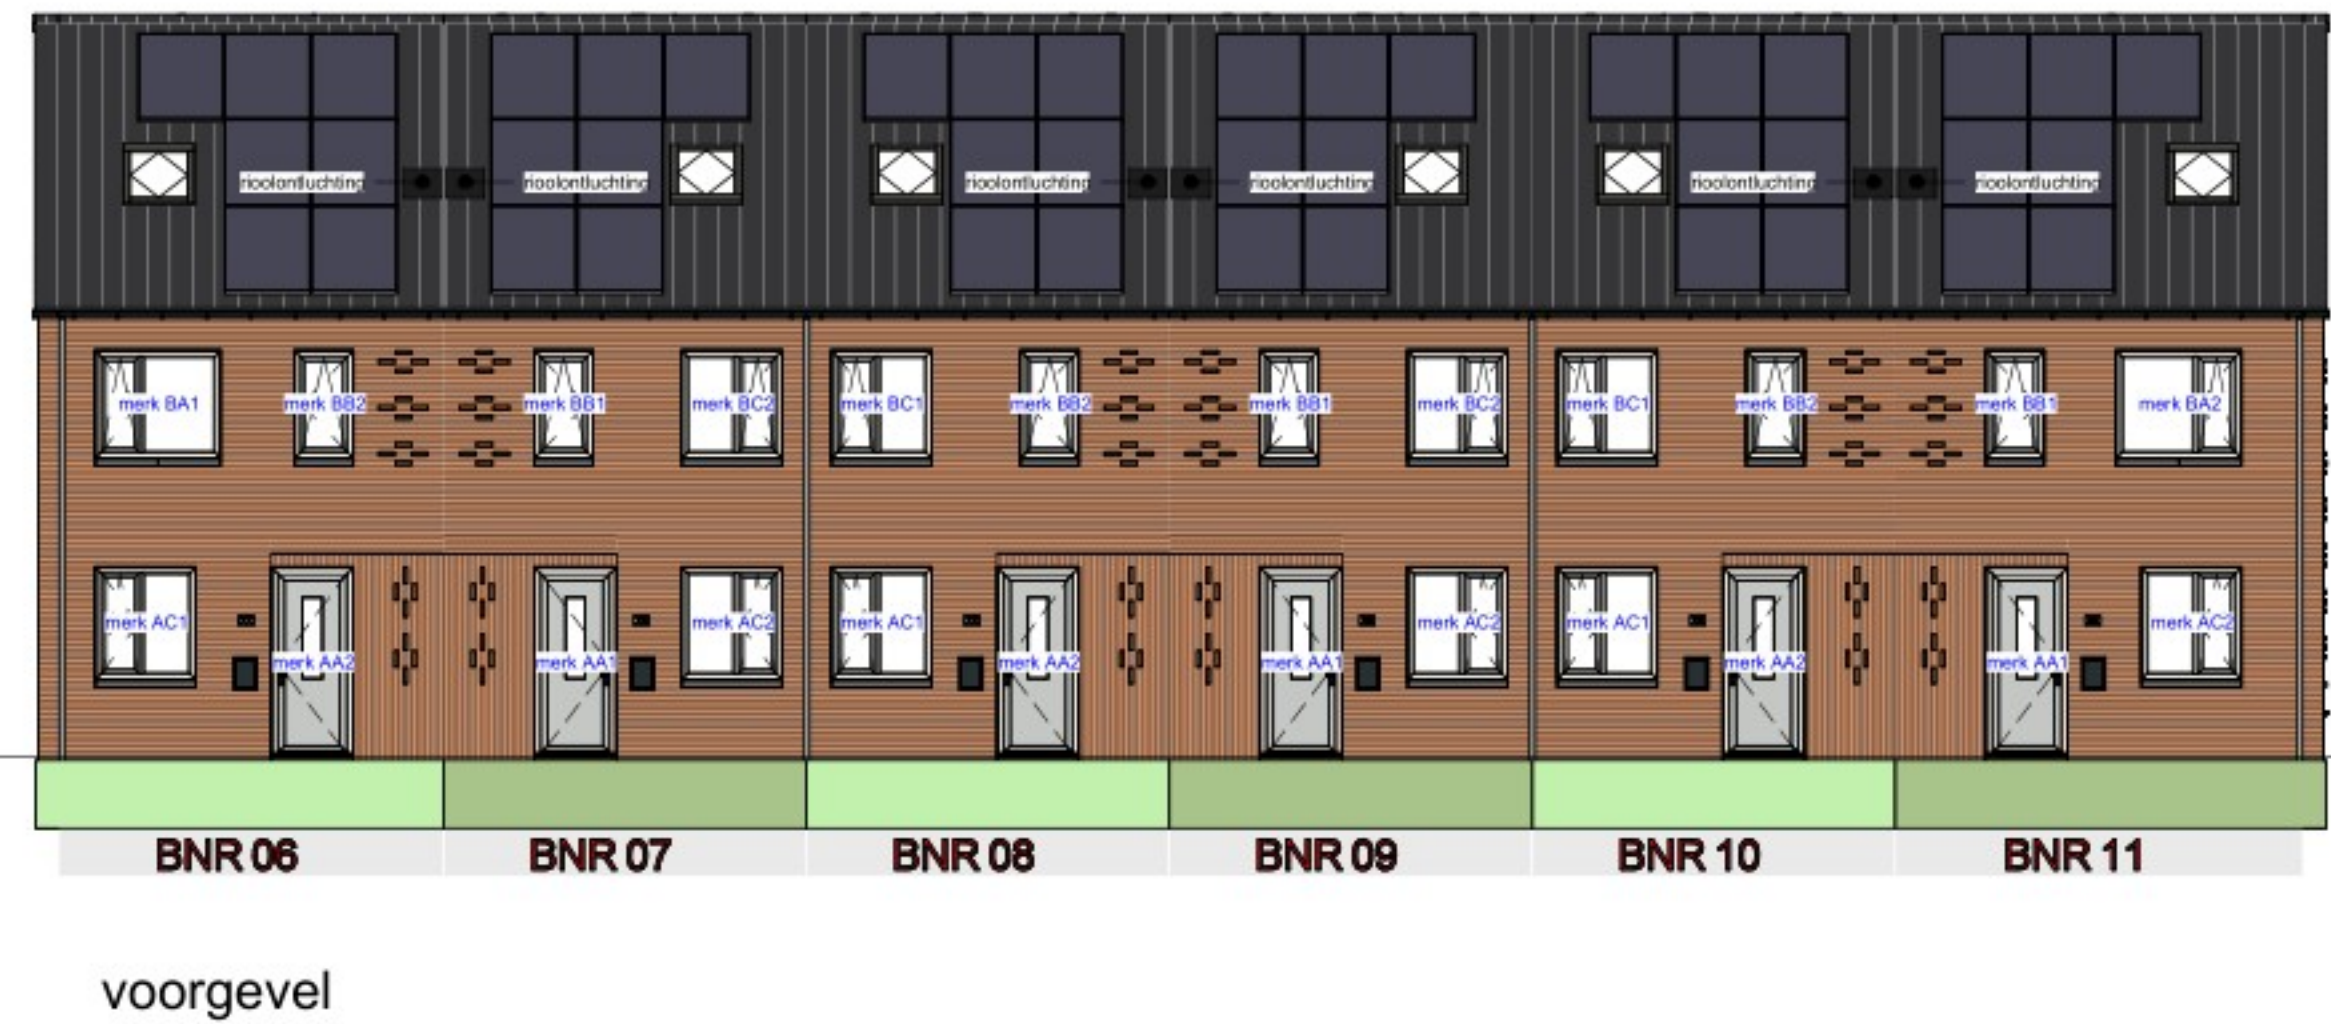
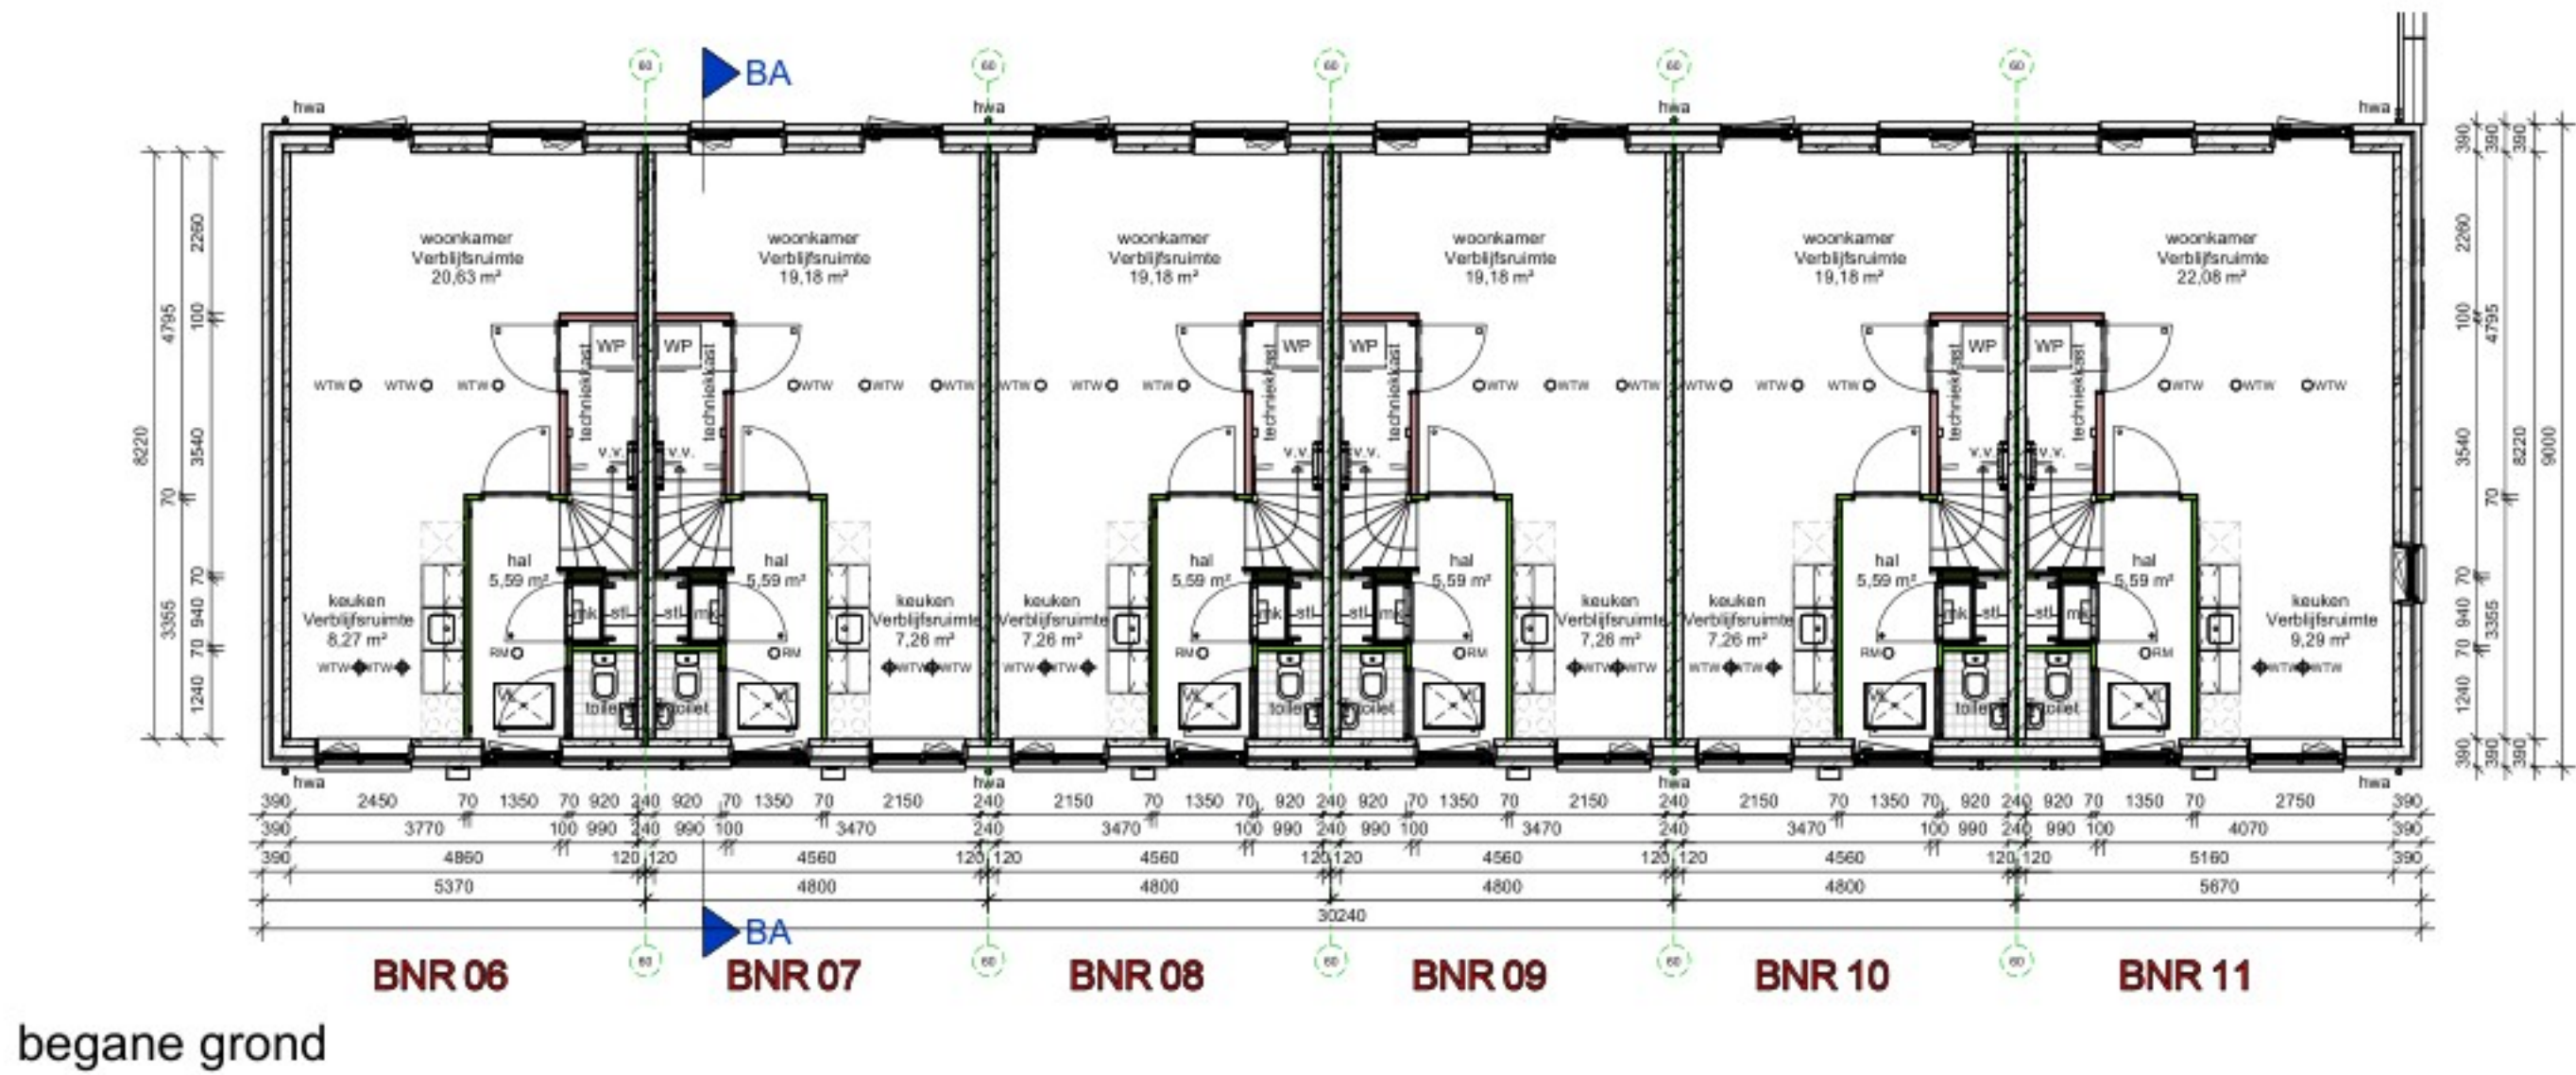
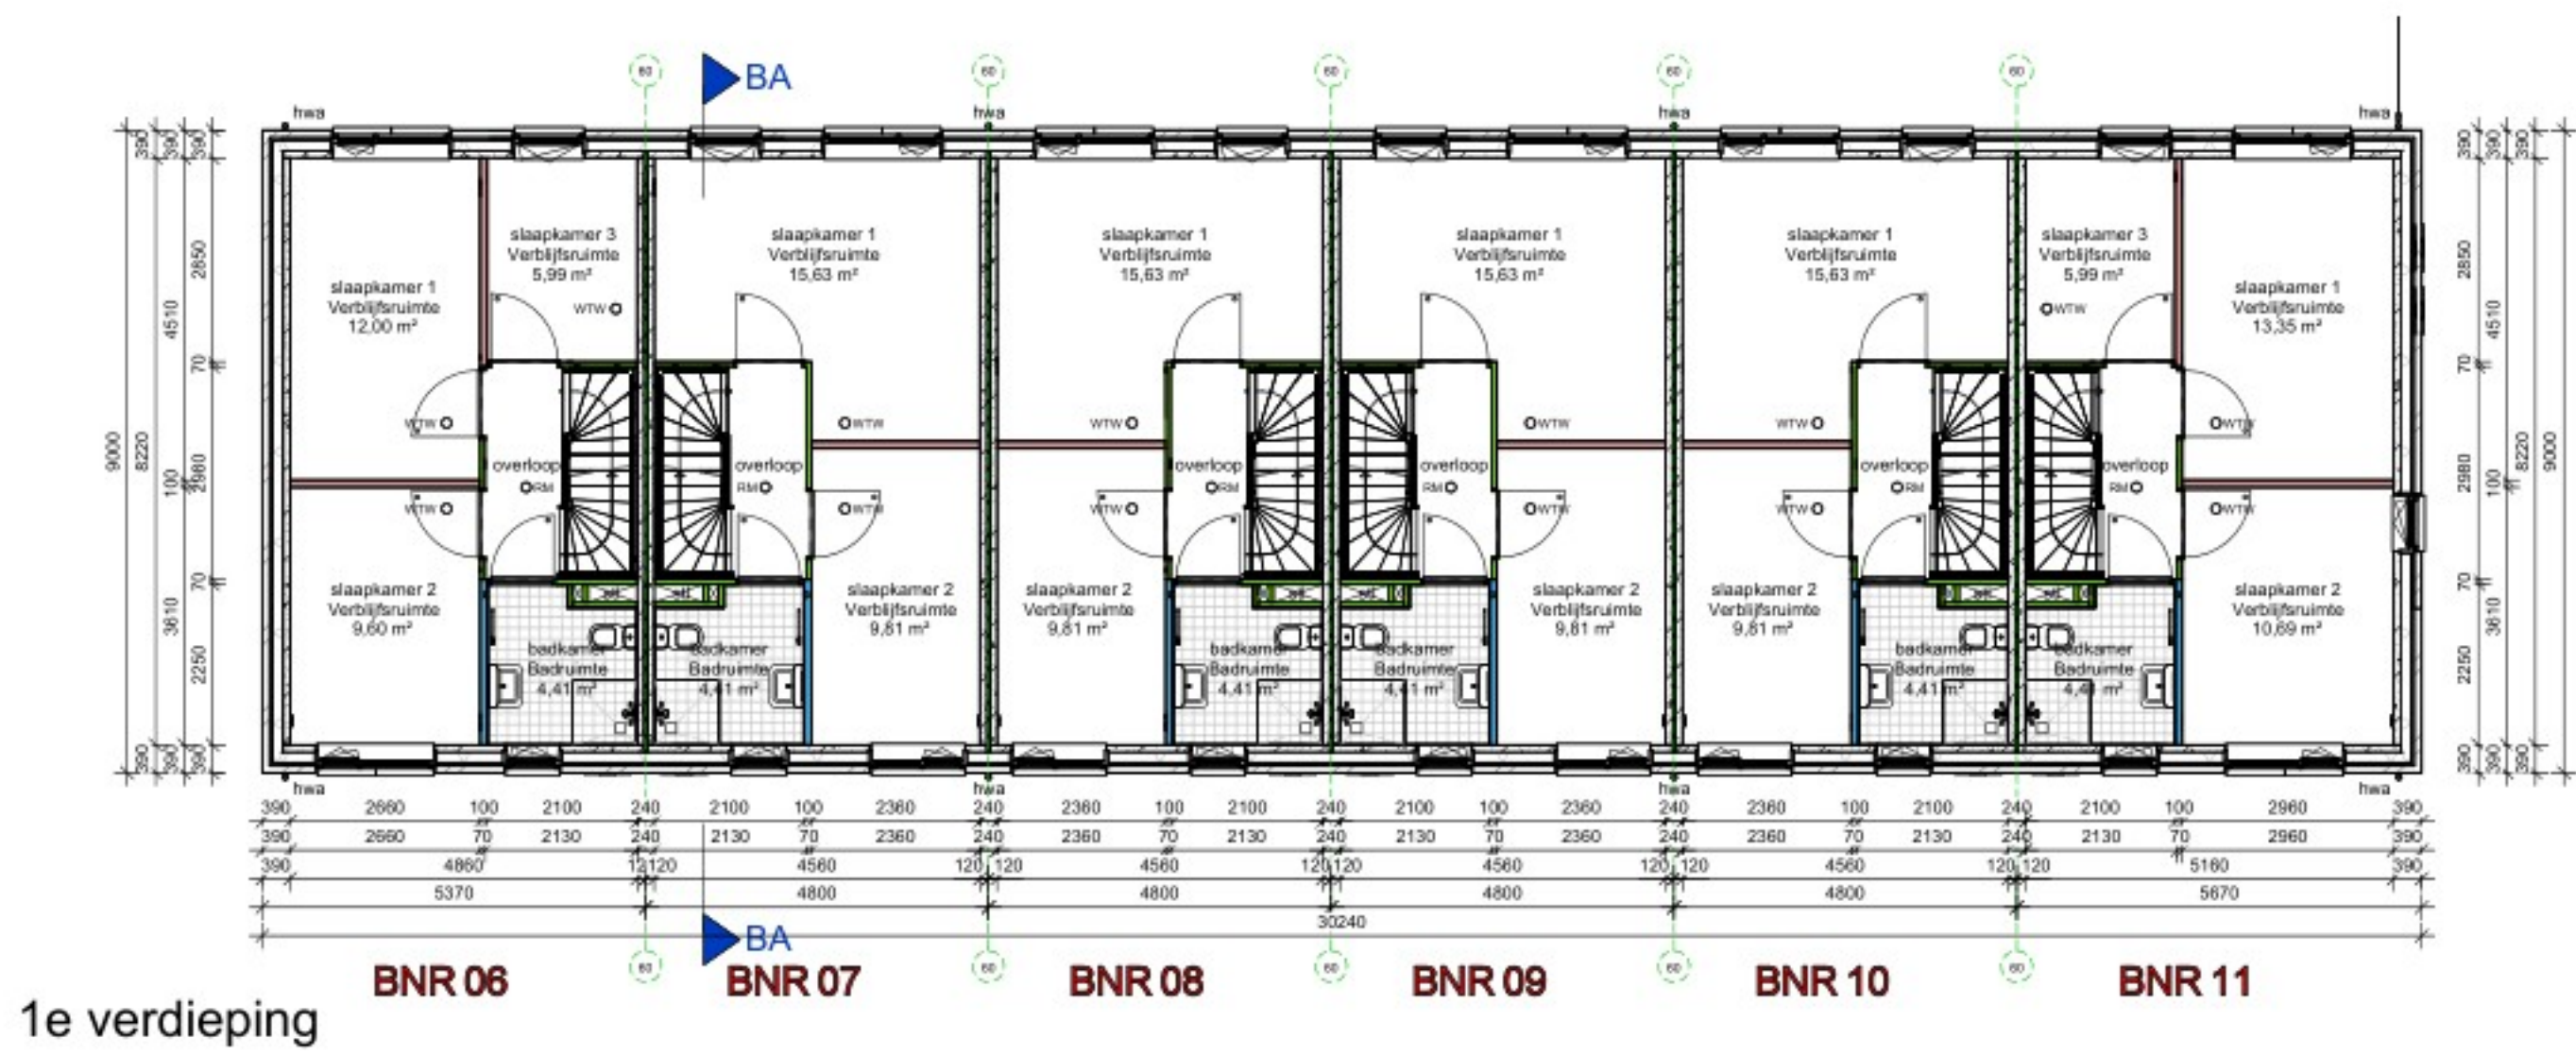


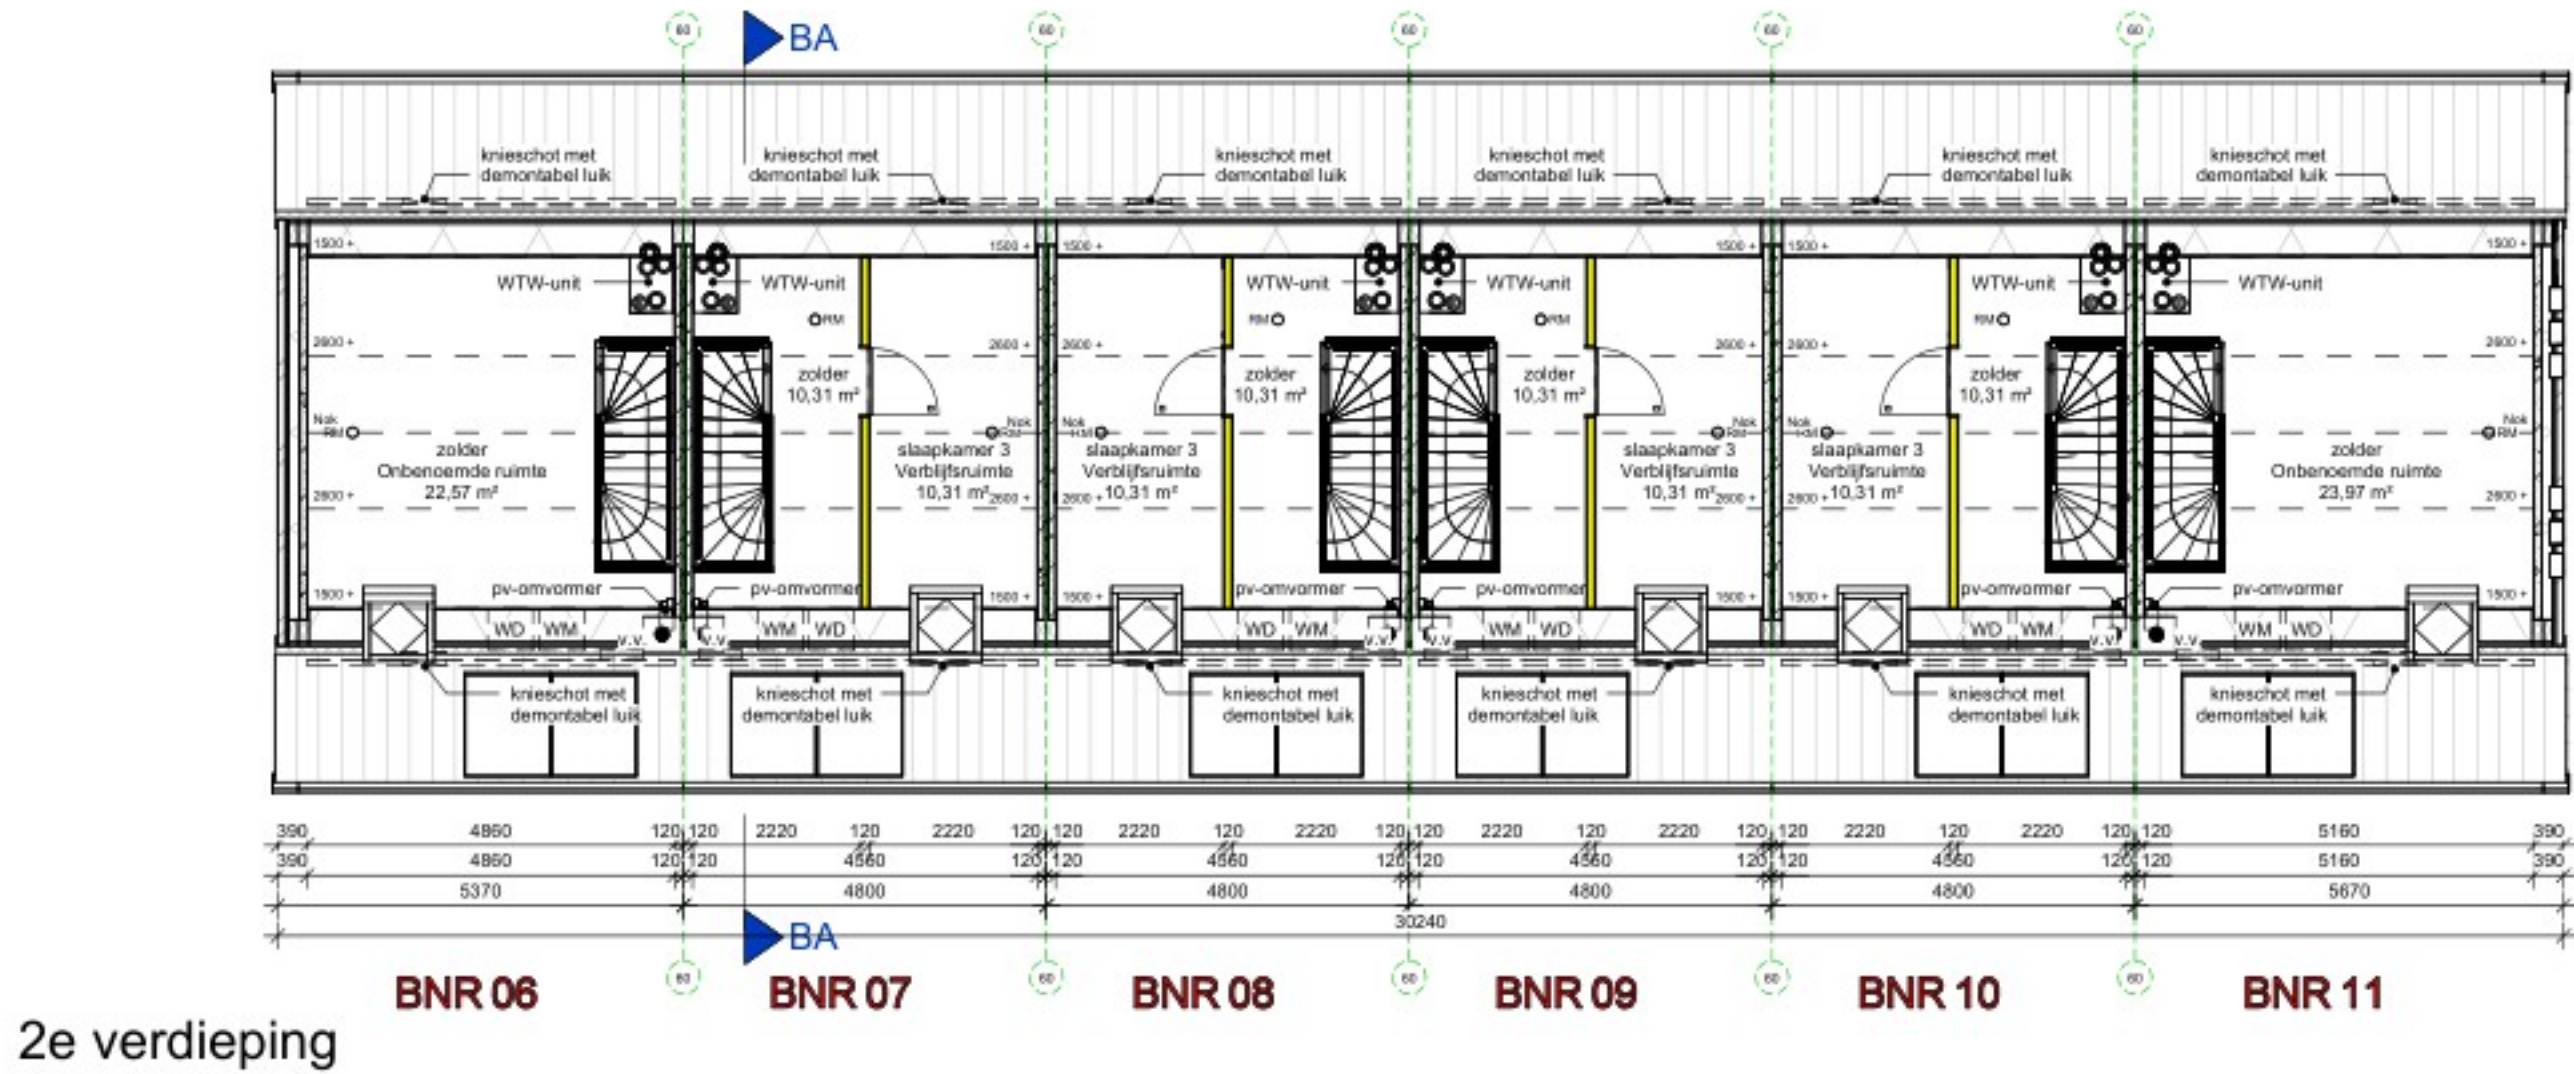

 Dura Vermeer Bouw Hengelo BV	tek. nr	: DO-B-201	fase	: 3a Definitief ontwerp
	gezien		datum	: 20-01-2025
	getekend		gewijzigd	
	afmeting		wijzigingsnummer	
	project	: 38 won. STEENWIJK		
onderdeel		: Gevels, plattegrond en doorsnede Blok B		
		school 1:100 datum Concept projectnummer 50187910		