

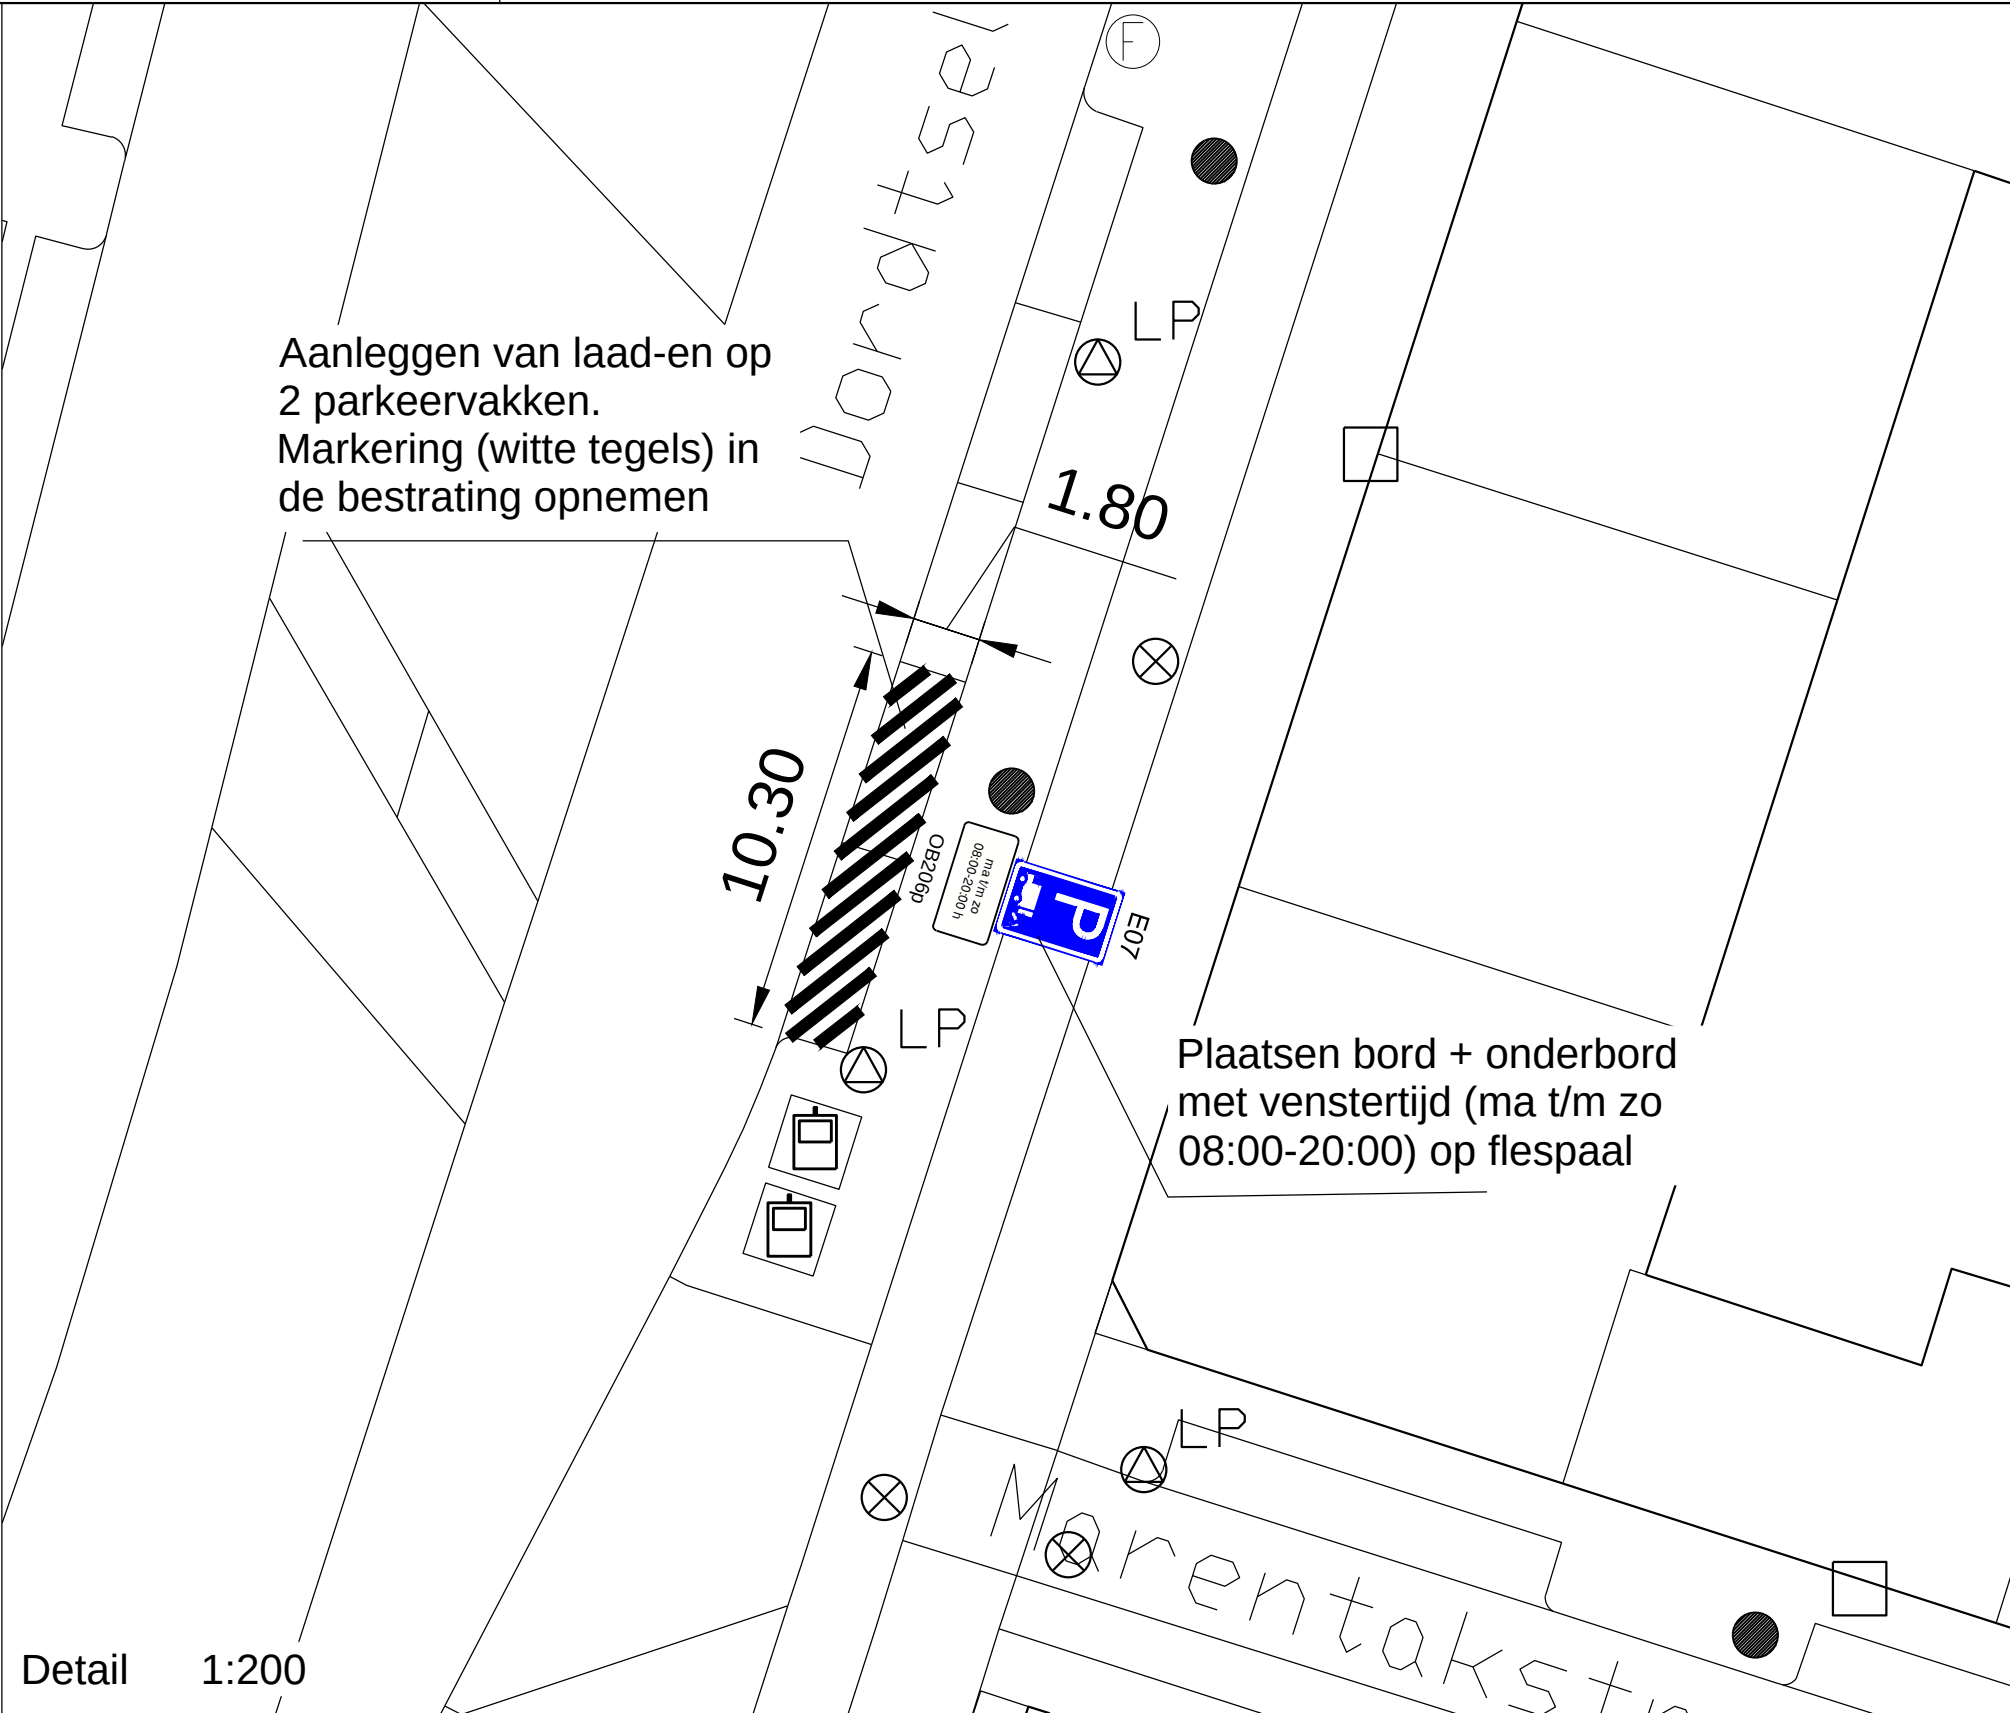


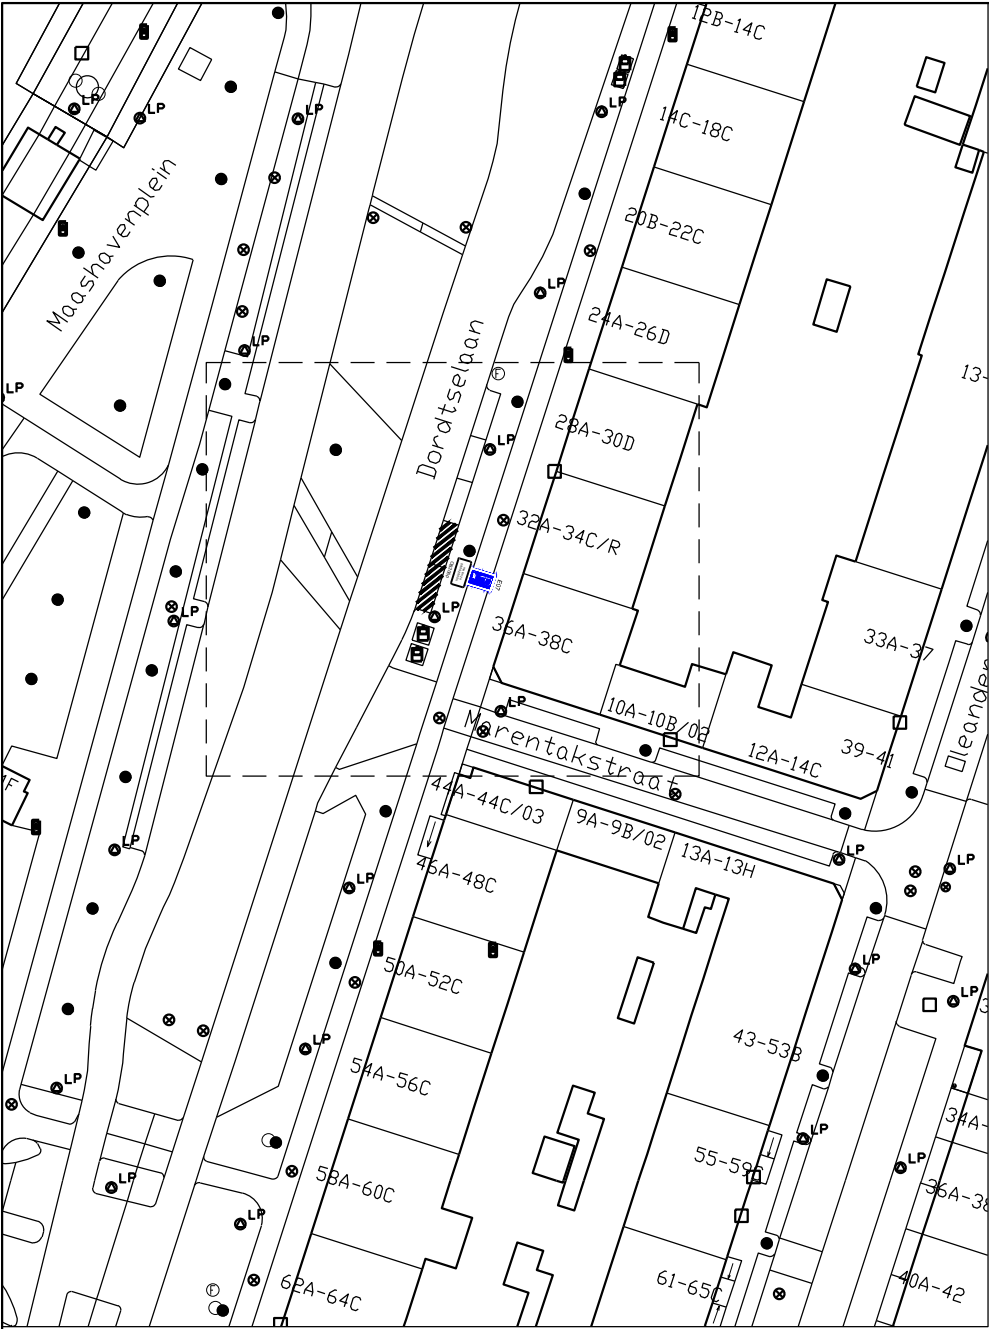

Detail 1:200

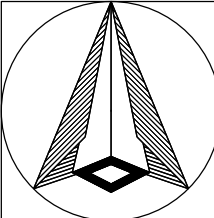

Schaal: 1:200
Formaat: A4
Buurt:

Schetsontwerp
Dordtselaan (hoek Marentakstraat)
Aanleggen laad-en losplaats



Gemeente Rotterdam
Stadsontwikkeling
Mobiliteit

Bestandsnaam: SO_Dordtselaan_Laad en losplaats_DP.dwg

MOB 23 / 075

Bladnr:
1/1