


Pilot afsluiten Kerkplein

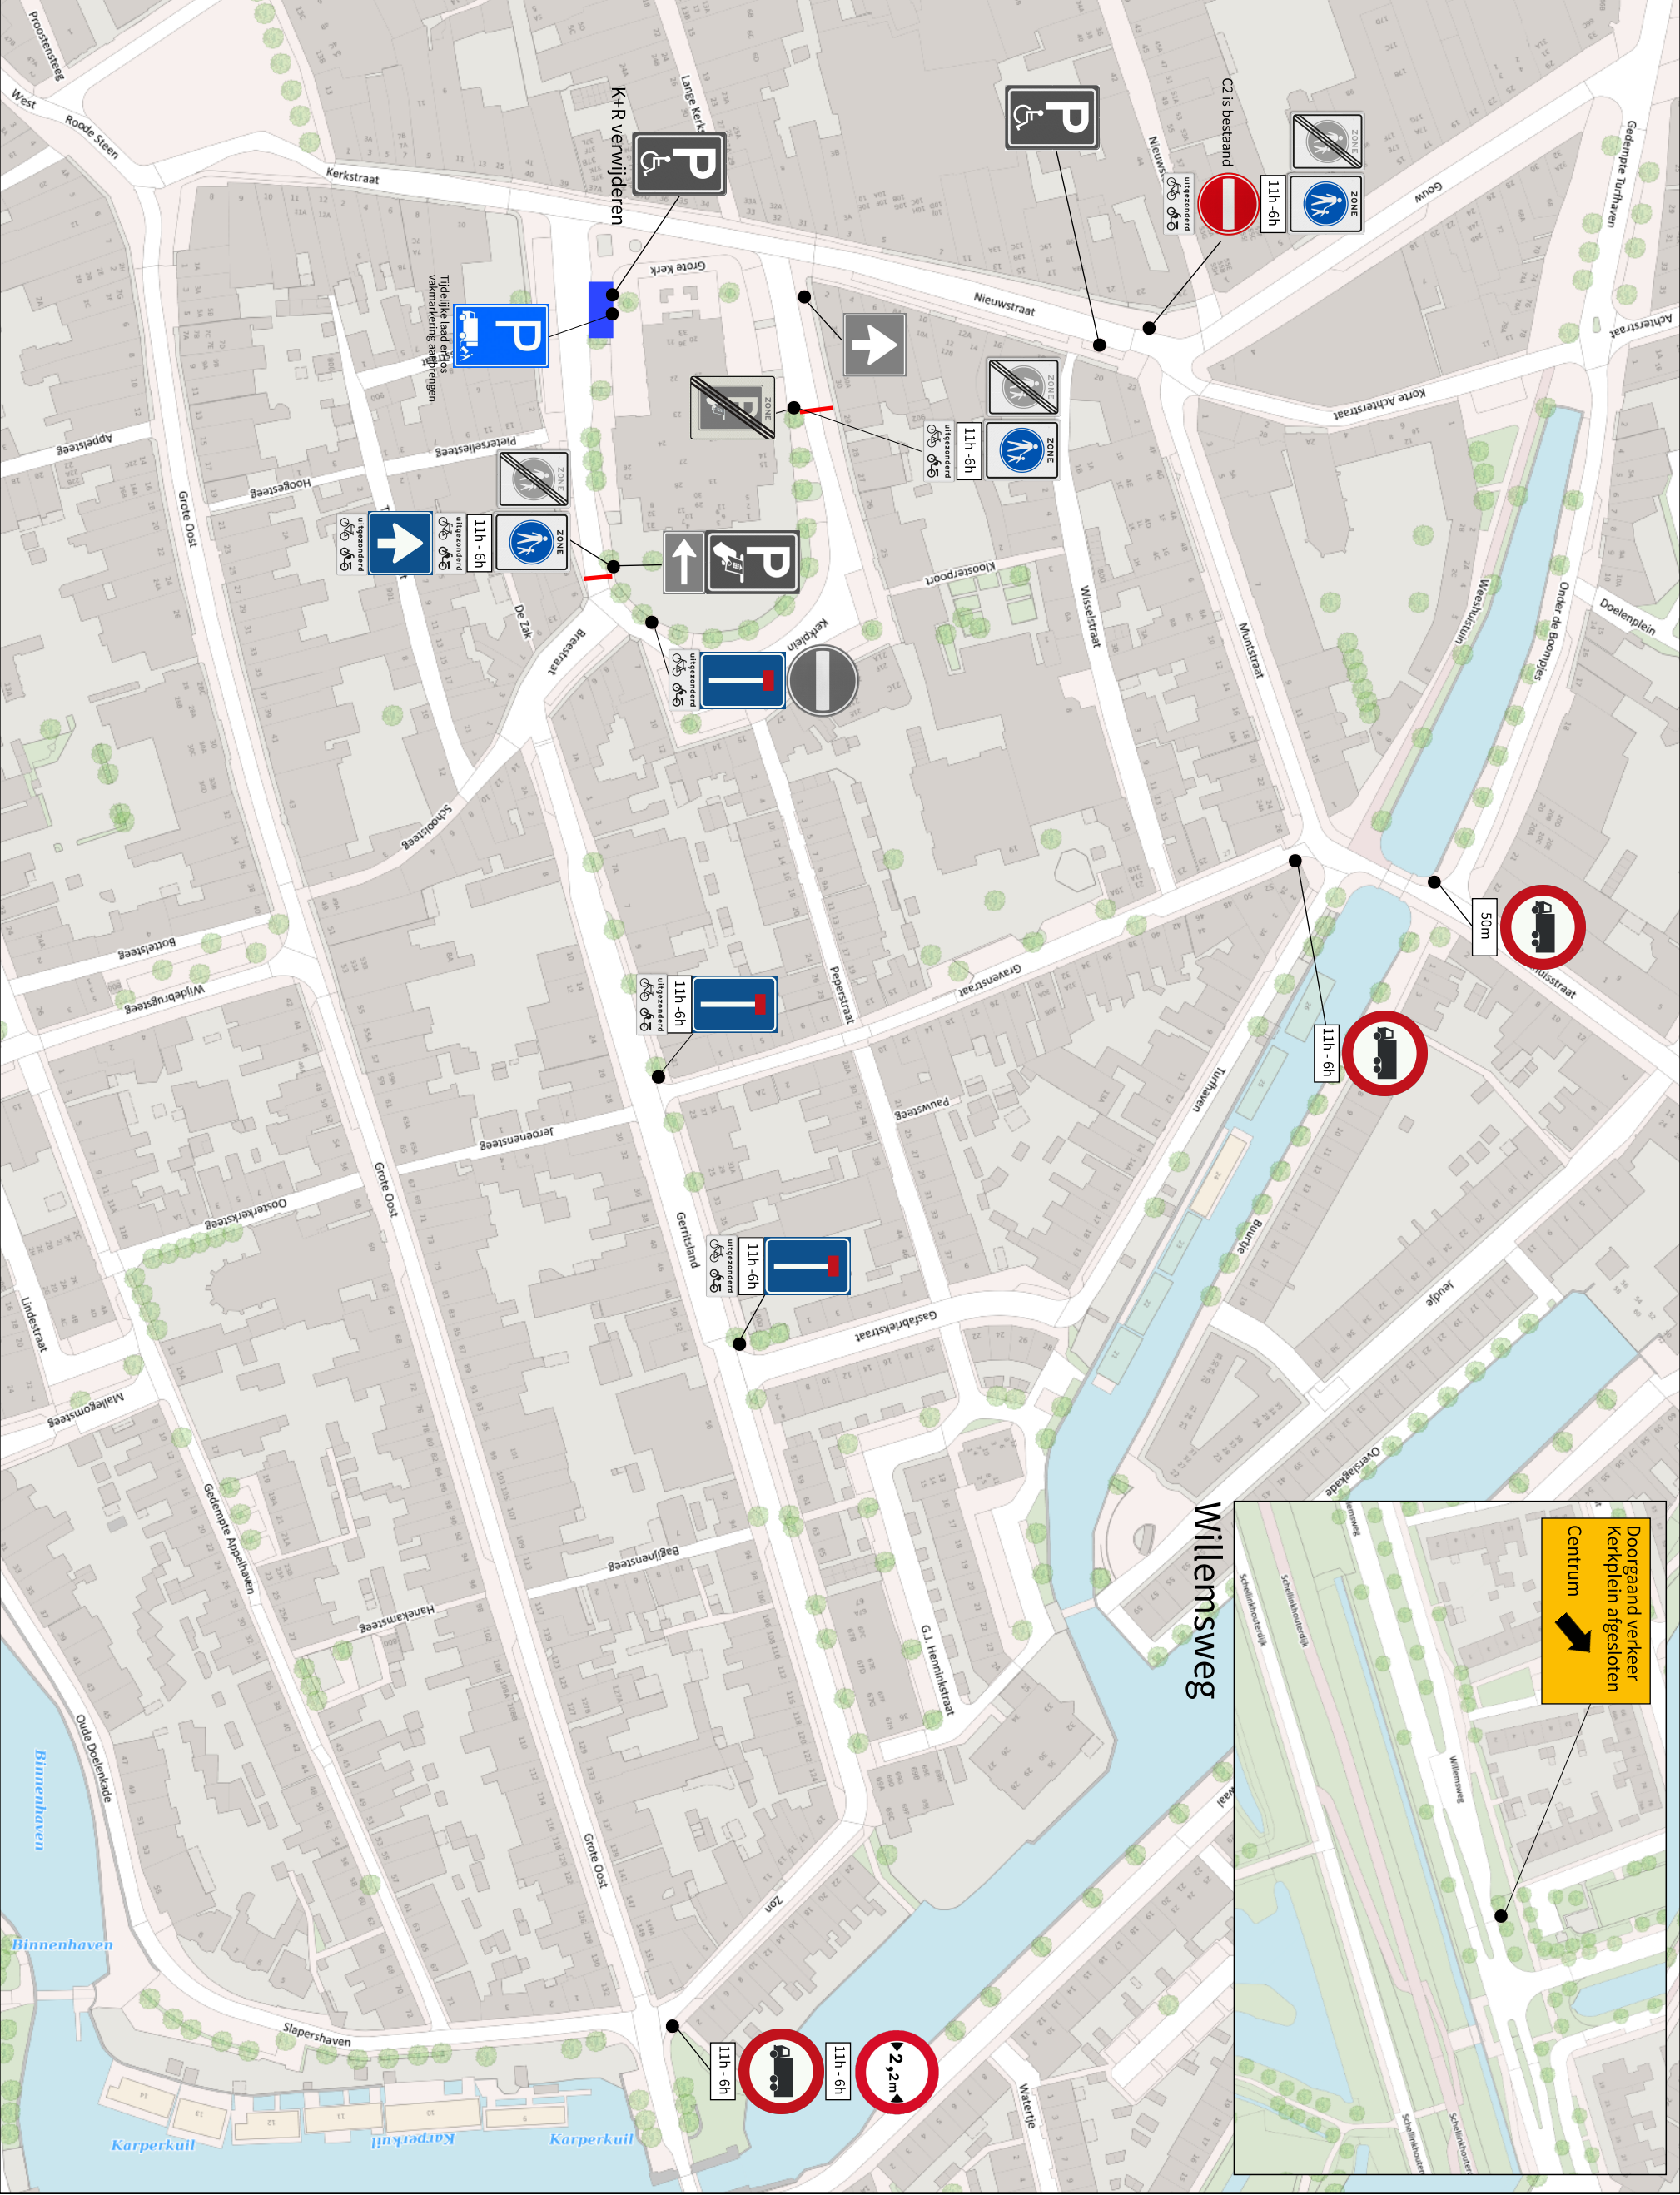

Toevoegen  
 bebording (kleur)  
 Verwijderen  
 bebording (grijs)

Afdrukdatum: 08-04-2025  
Schaal: 1:1500

