


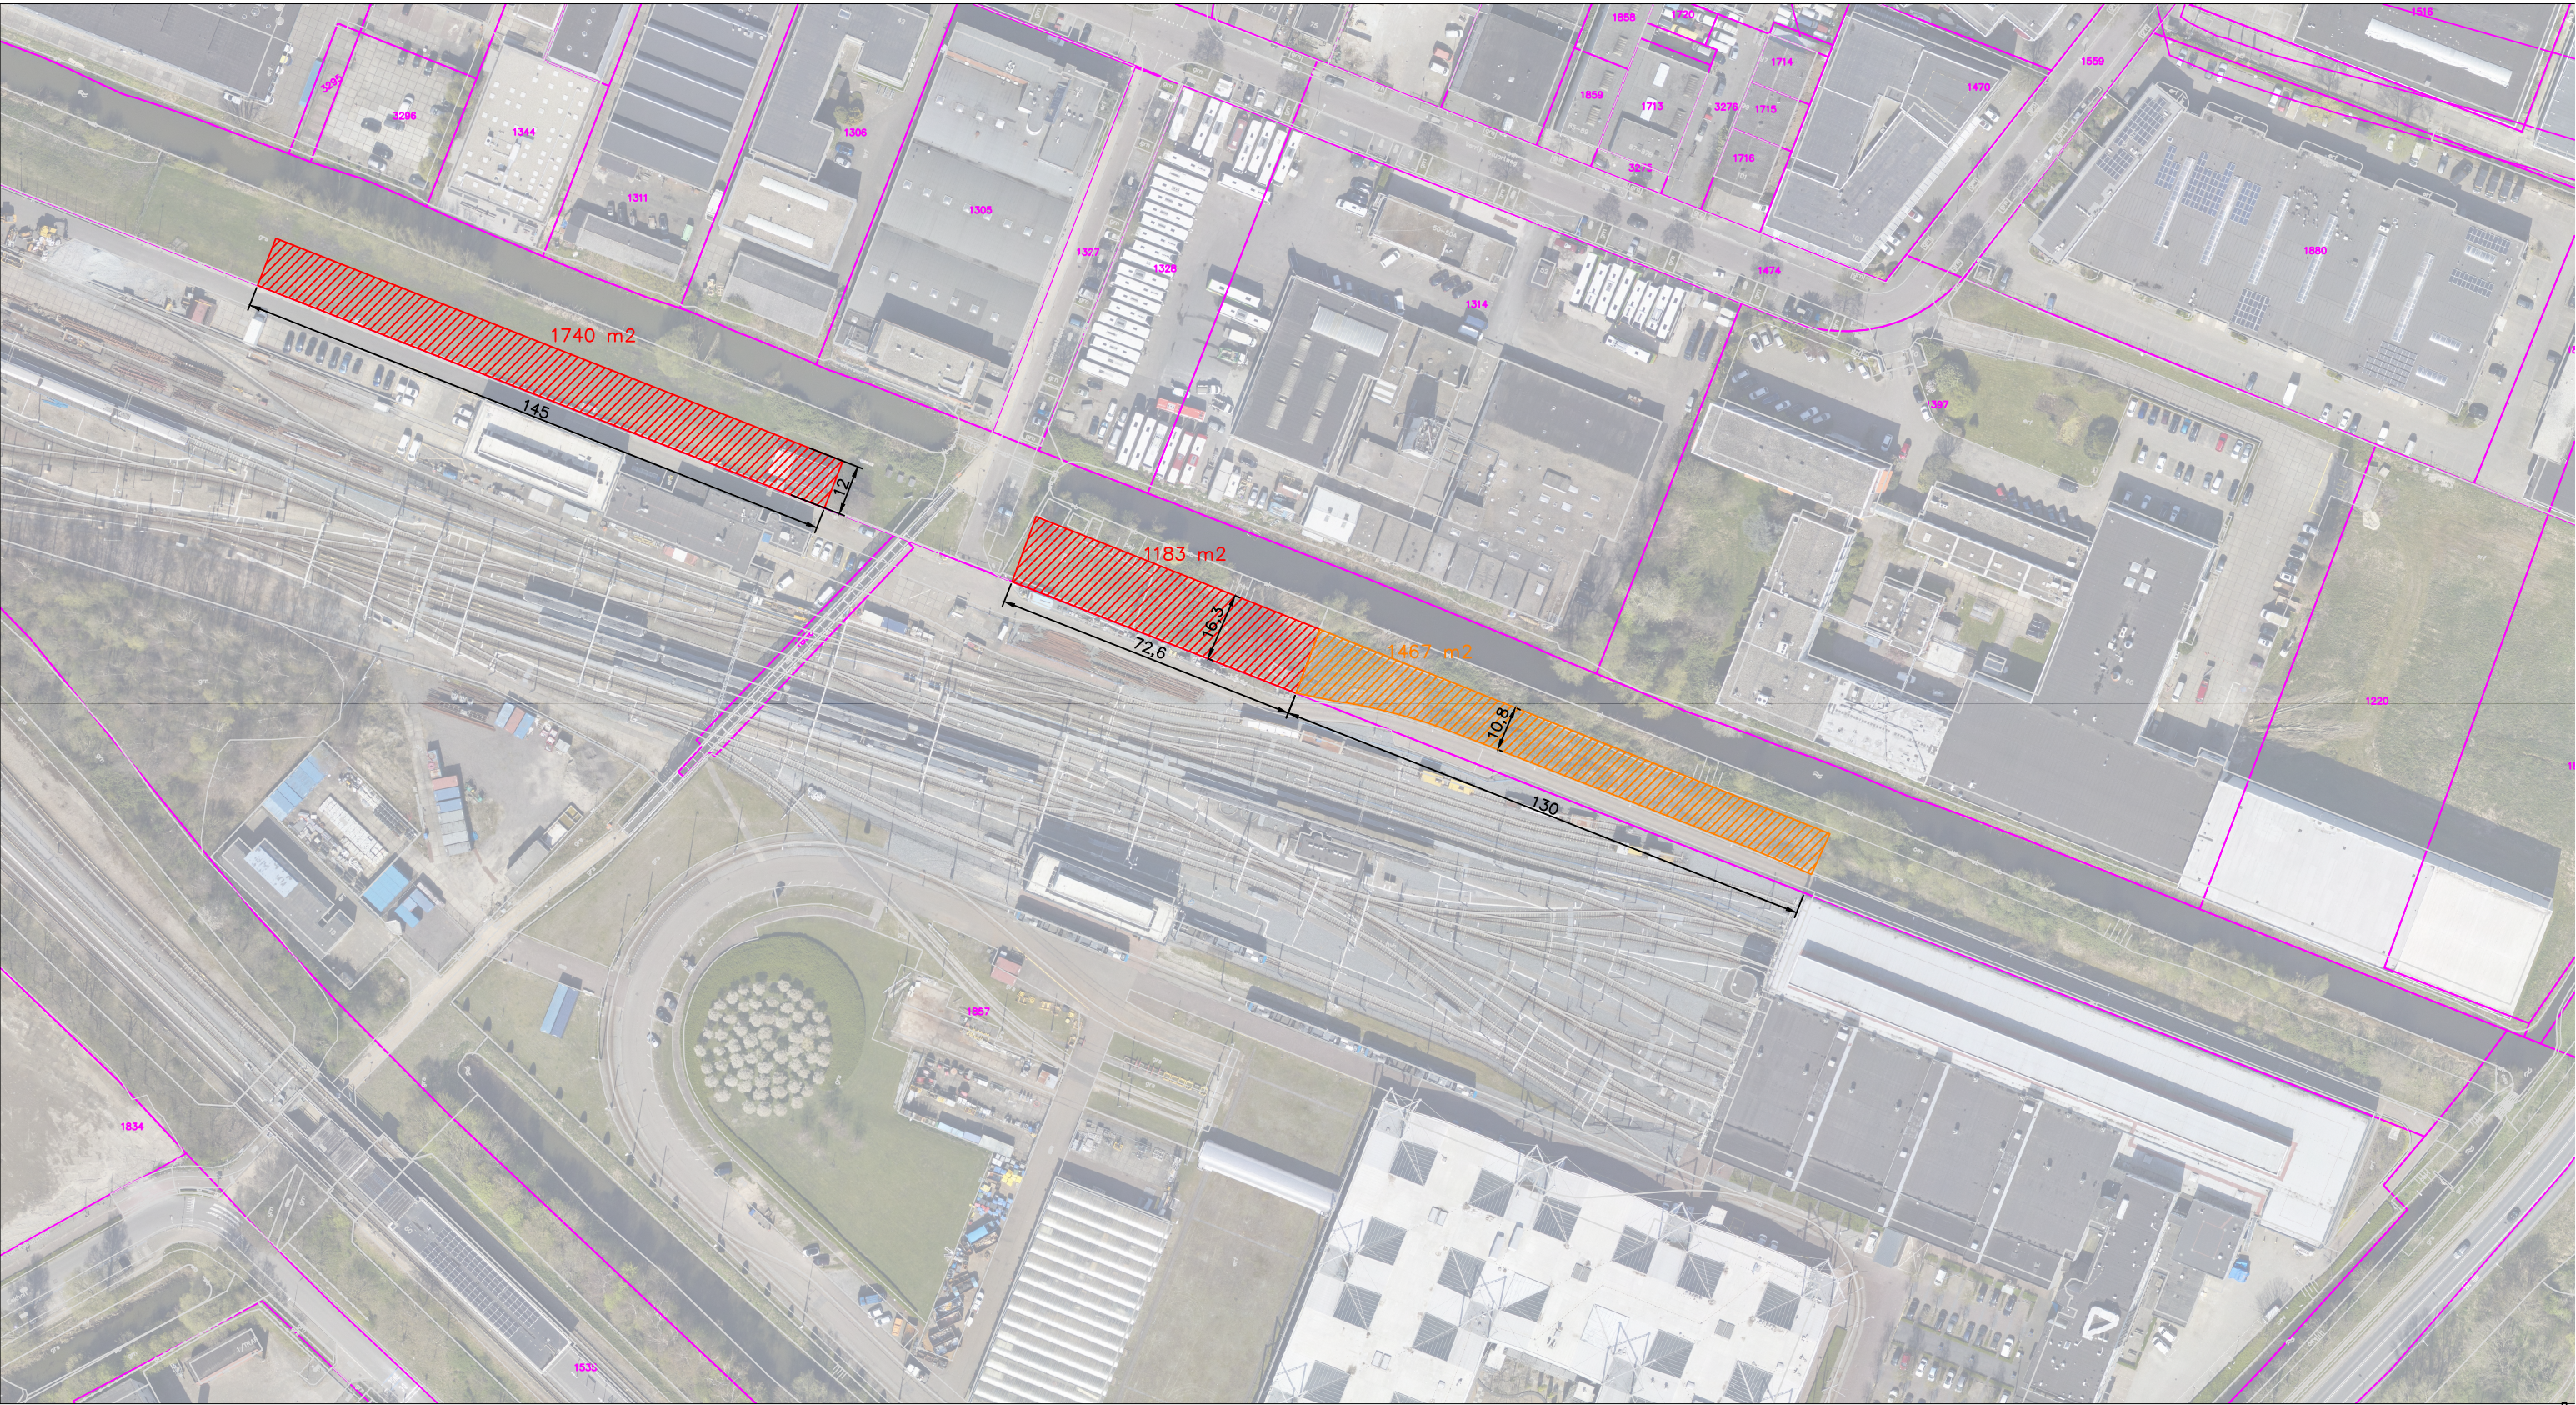

-  Voorstel: voor grond uit te geven ten behoeve van hondensportvereniging (2923 m2)
-  Extra optie voor het toevoegen van een smalle strook aan het hierboven benoemde voorstel. (+1467 m2)

1.0	Eerste uitgave	SB	02-04-2025
versie	wijzigingen	getekend	controle gezien datum uitgifte
Gemeente Diemen			
Volmerstraat			
Voorstel voor uit te geven grond ten behoeve van hondensportvereniging			
projectnr.	- status	Definitief	schaal 1:1500
besteknr.	- document	TEK	formaat A3
			blad layout1
			aantal 1
			tek.nr. -