




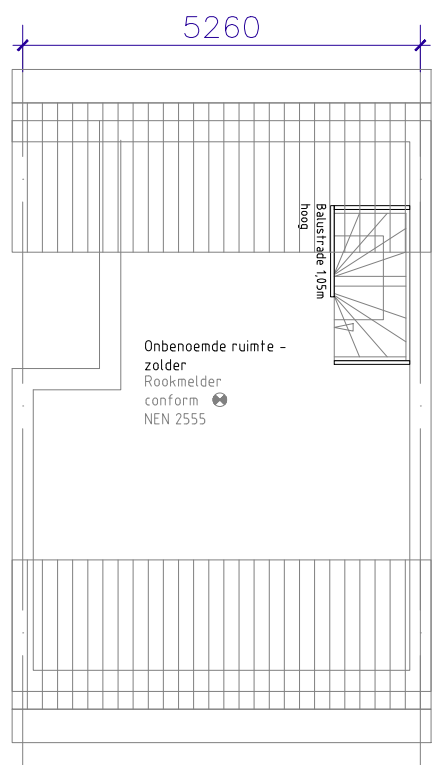


Bovenaanzicht bestaande situatie

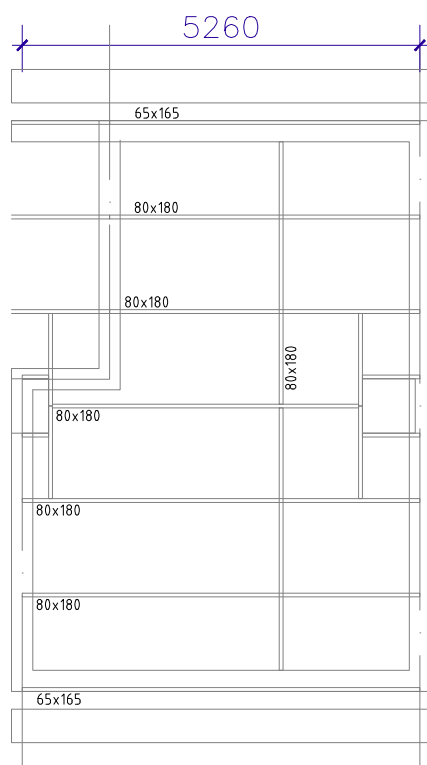


Kapplan bestaande situatie

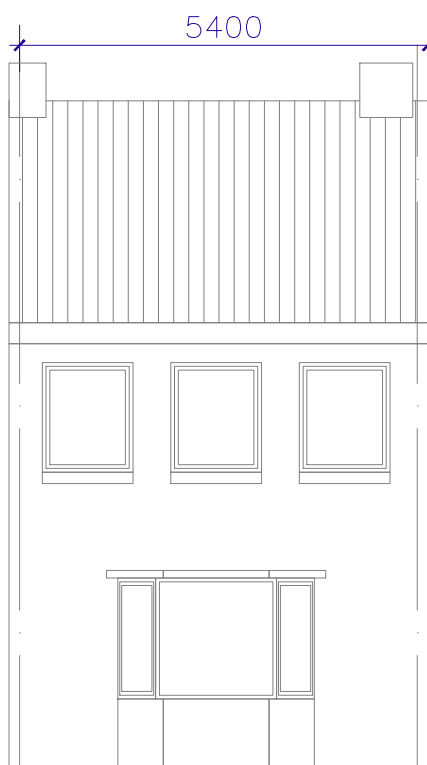


Vooraanzicht bestaande situatie

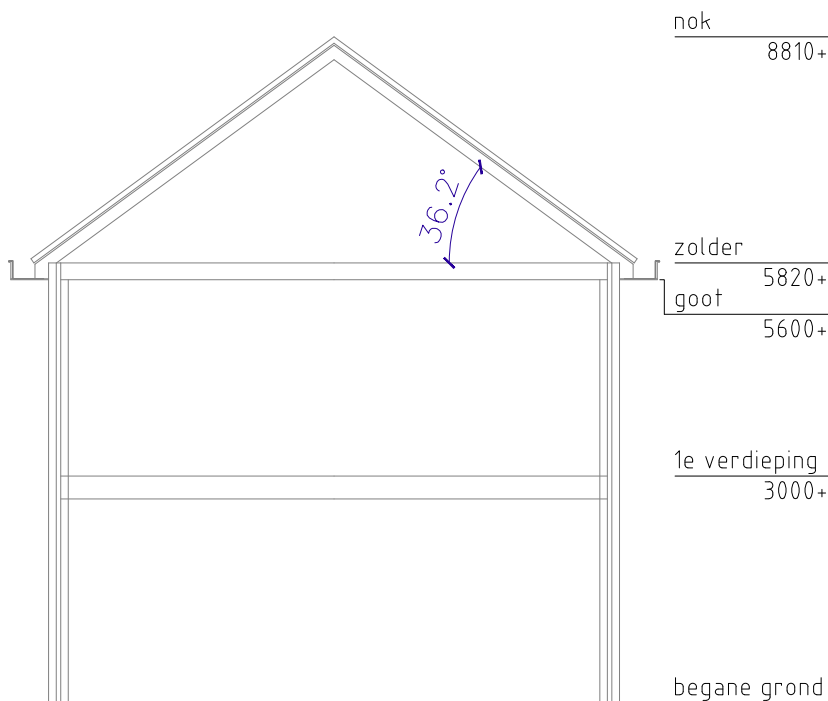


Doorsnede bestaande situatie

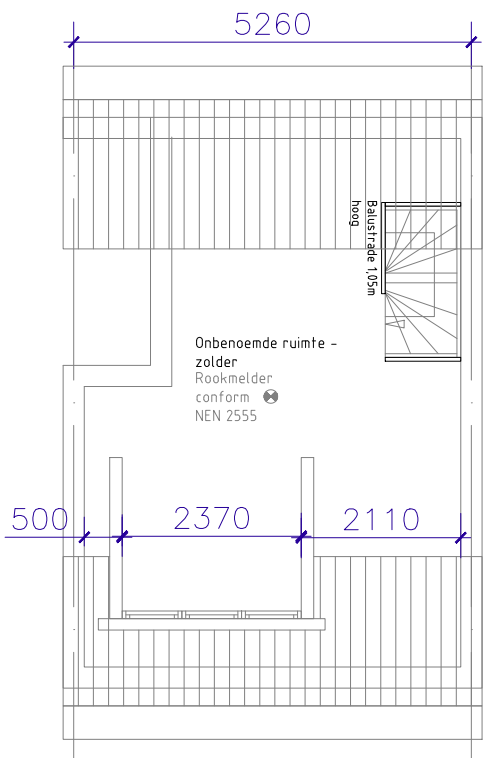


Bovenaanzicht nieuwe situatie

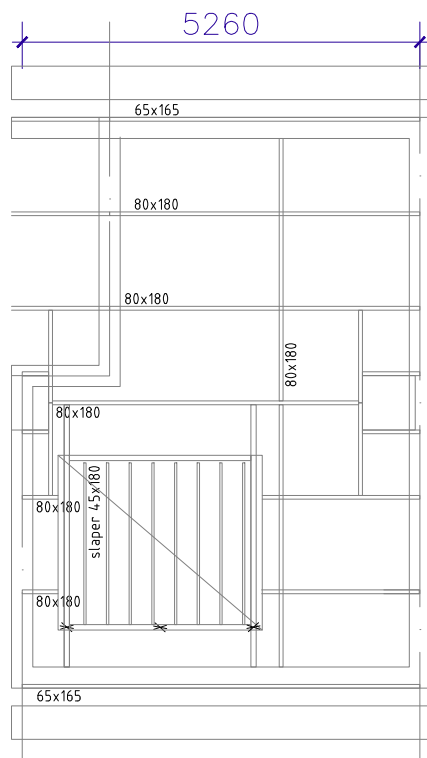

Kapplan nieuwe situatie

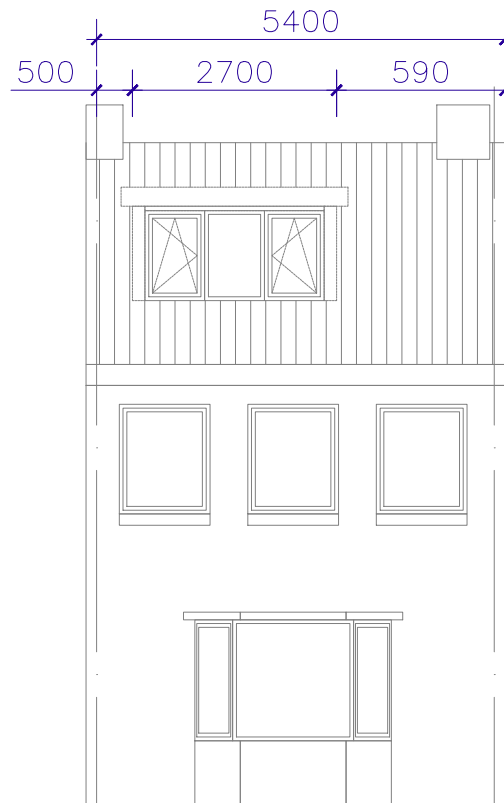



Vooraanzicht nieuwe situatie

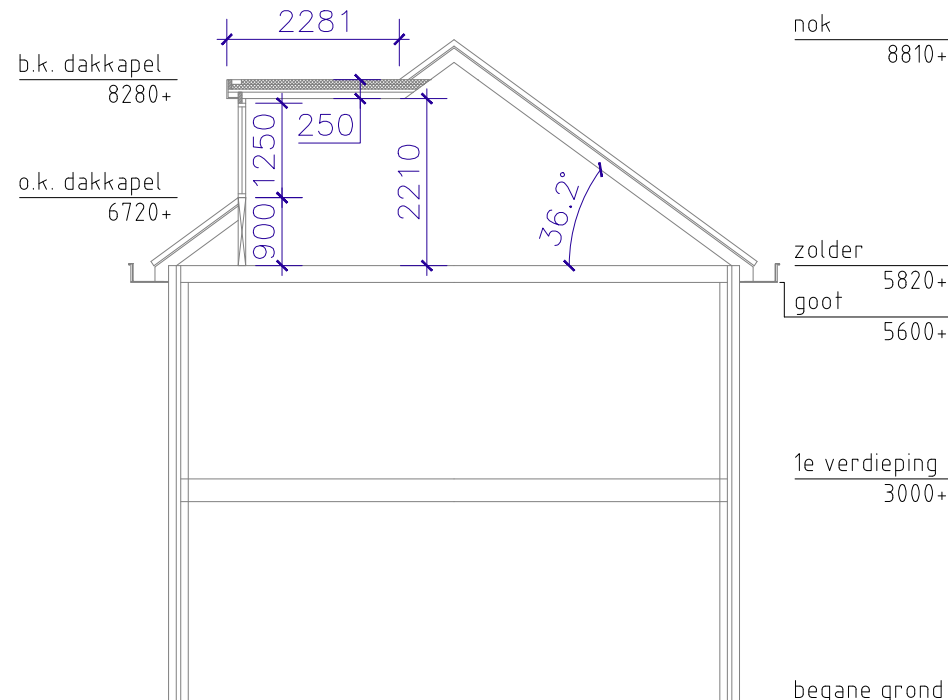

Doorsnede nieuwe situatie

- Kozijn Verdiept profiel Antraciet houtnerf RAL 7016
- Raam Verdiept profiel Antraciet houtnerf RAL 7016
- Glas HR++
- Zijwang Rabat Antraciet houtnerf RAL 7016
- Front Volschuim Antraciet houtnerf RAL 7016
- Boeideel Volschuim Antraciet houtnerf RAL 7016
- Paneel Volschuim Antraciet houtnerf RAL 7016
- Overstek Volschuim Antraciet houtnerf RAL 7016
- Rand afwerking Alu trim

Aanzicht dakkapel voorgevel 1:25

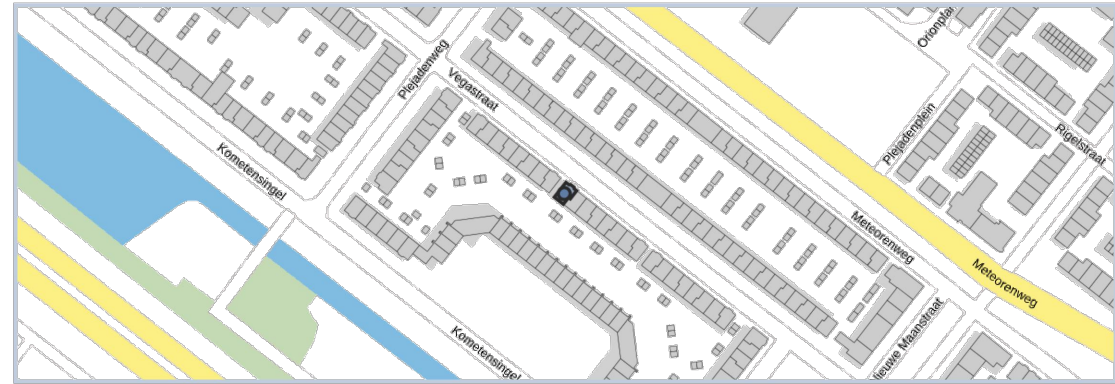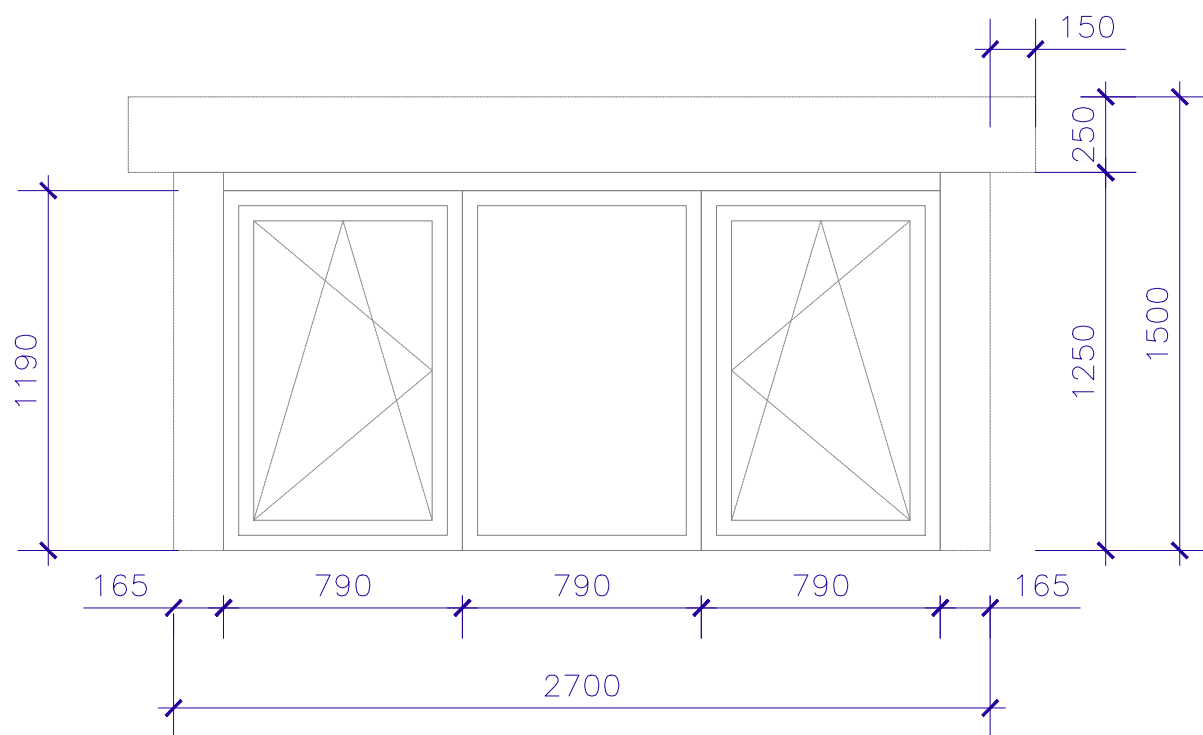

Samenvatting


Adres Vegastraat 127, Amsterdam 1033HR Amsterdam	Gebruiksdoel Woonfunctie	Oorspronkelijk bouwjaar 1938
Status Naamgeving uitgegeven	Oppervlakte 63 m²	Gemeente Amsterdam



PRINCIPE DETAILS

Opbouw plat dak RC 6.3m2 K/W:

- aluminium daktrim
- aanzicht boeideel
- EPDM
- prefab dakplaat
- uitrachelen (optie)
- afwerking (optie)



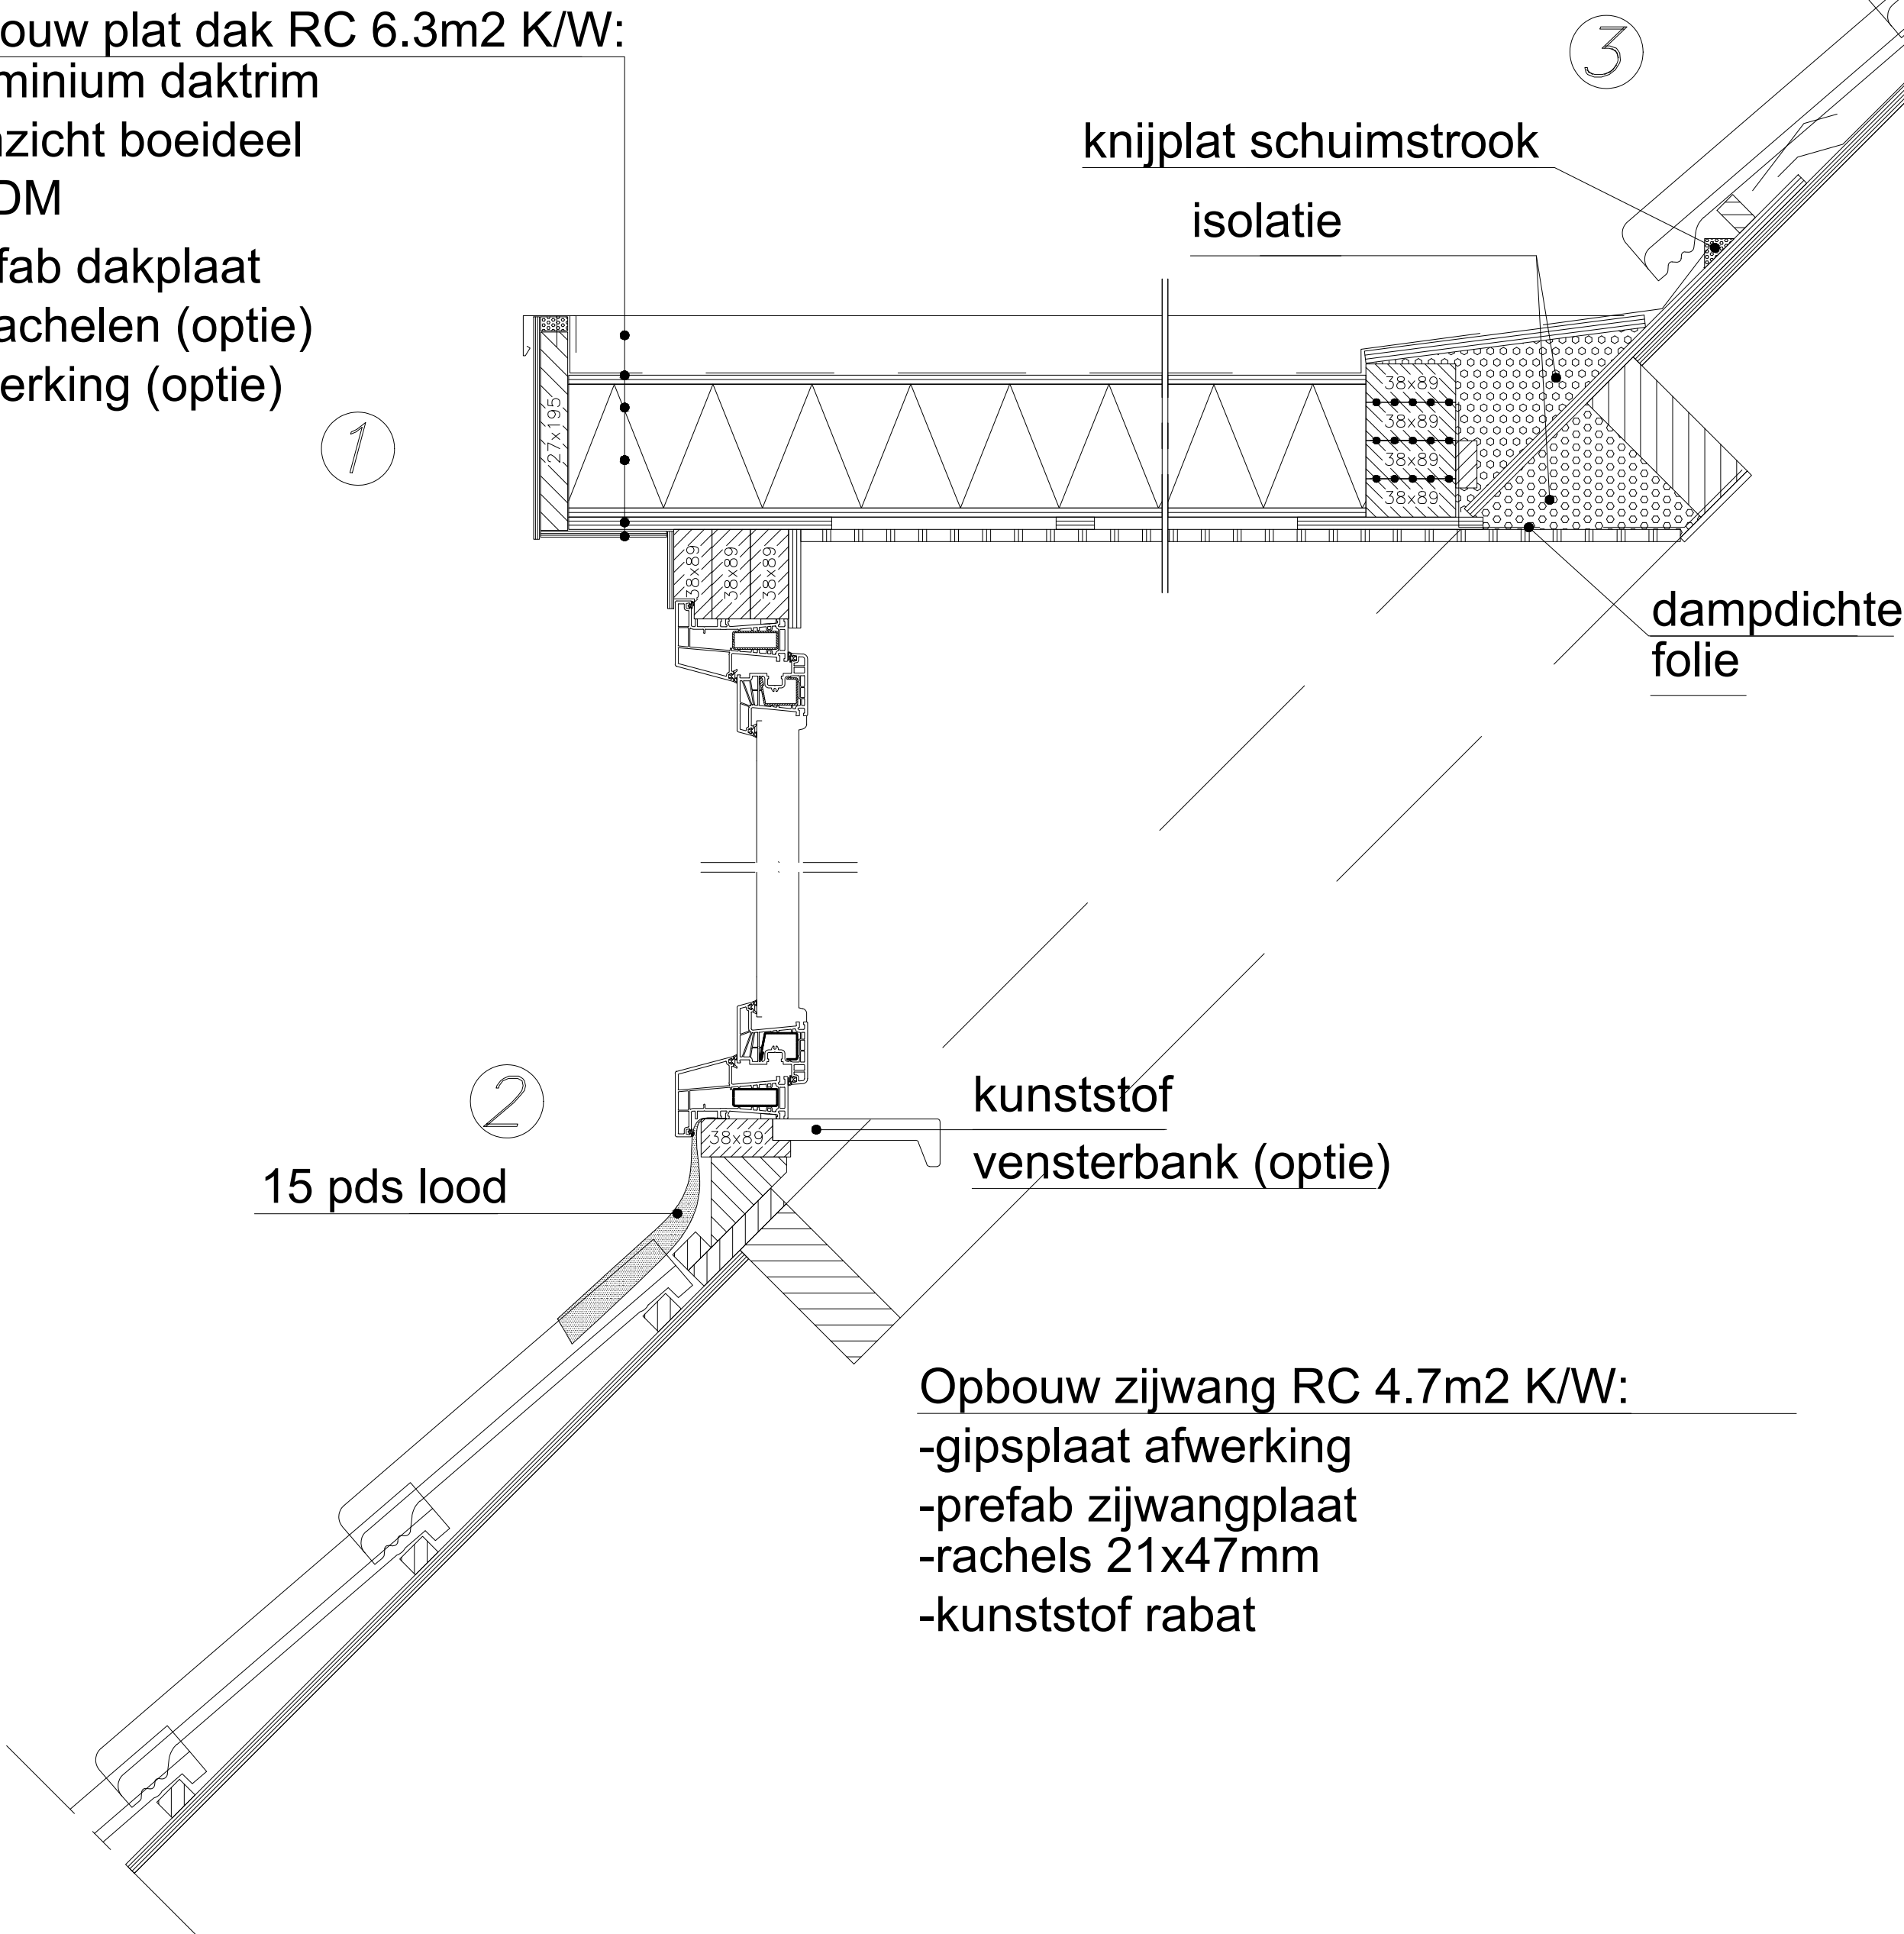


Opbouw zijwang RC 4.7m2 K/W:

- gipsplaat afwerking
- prefab zijwangplaat
- rachels 21x47mm
- kunststof rabat

Opbouw zijwang RC 4.7m2 K/W:

- gipsplaat afwerking
 - prefab zijwangplaat
 - rachels 21x47mm
 - kunststof rabat
- 30 min wdbbo

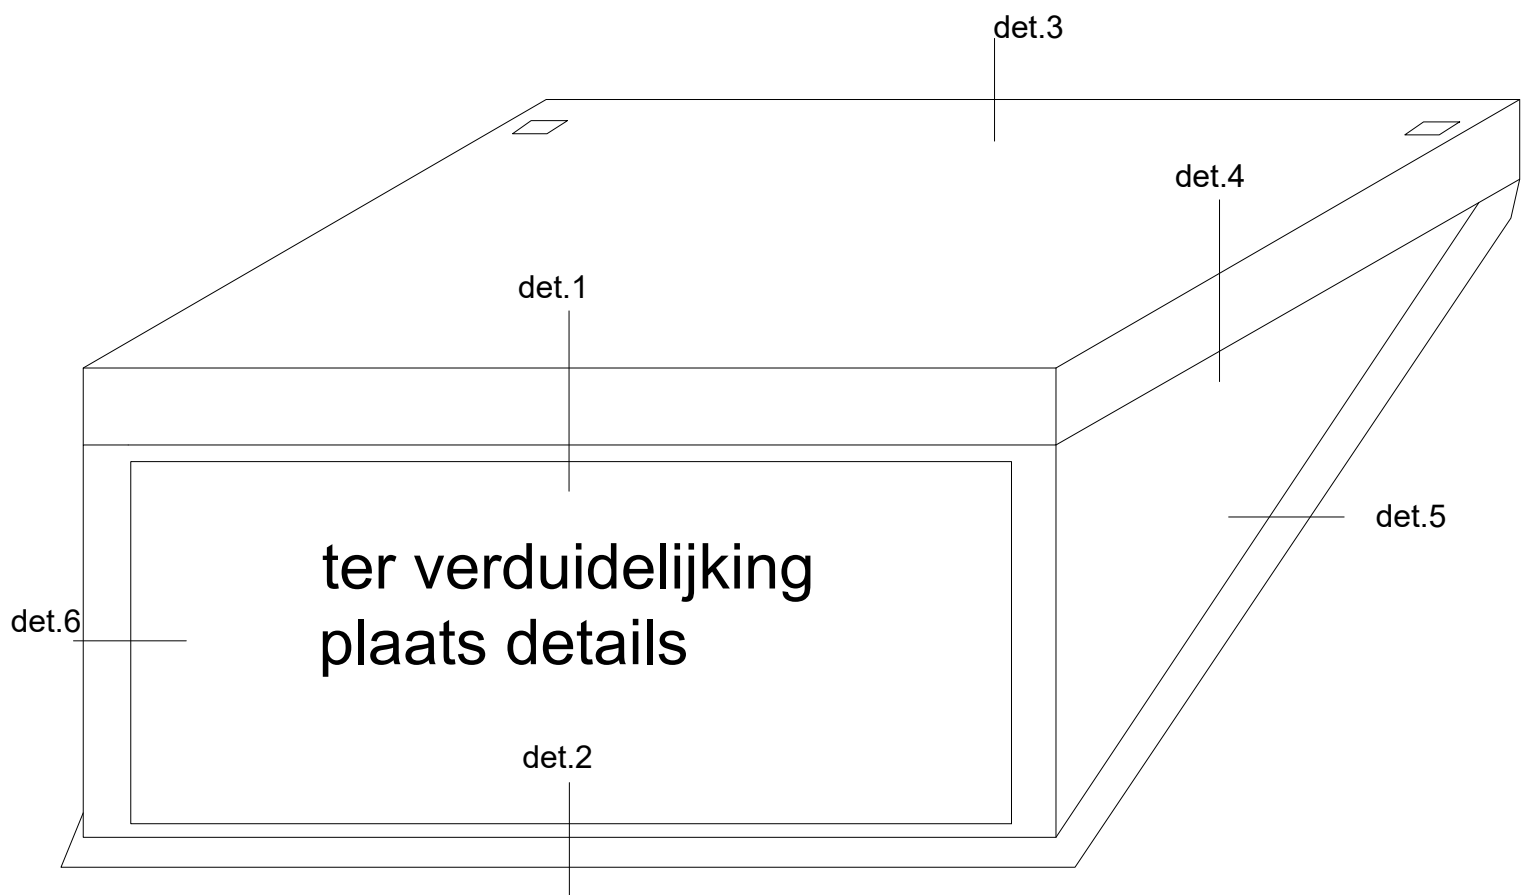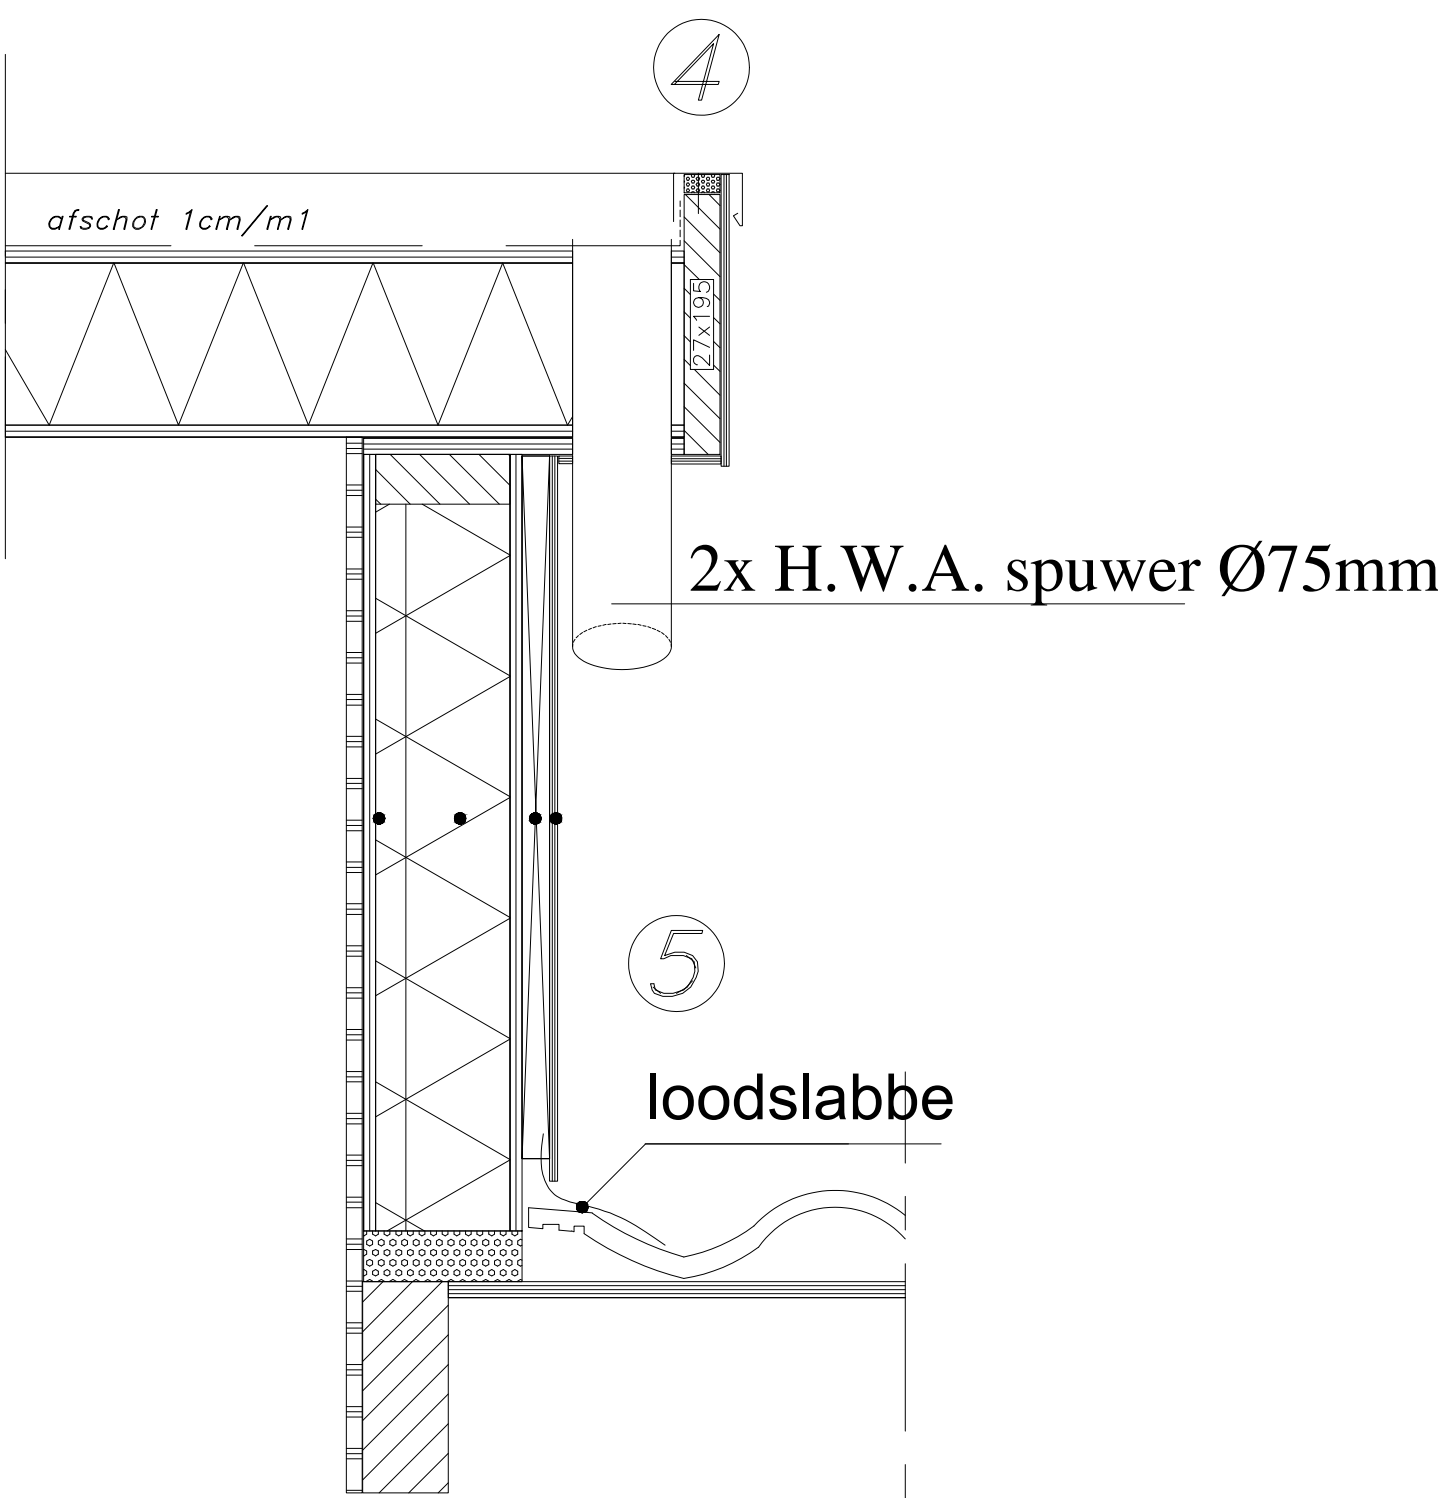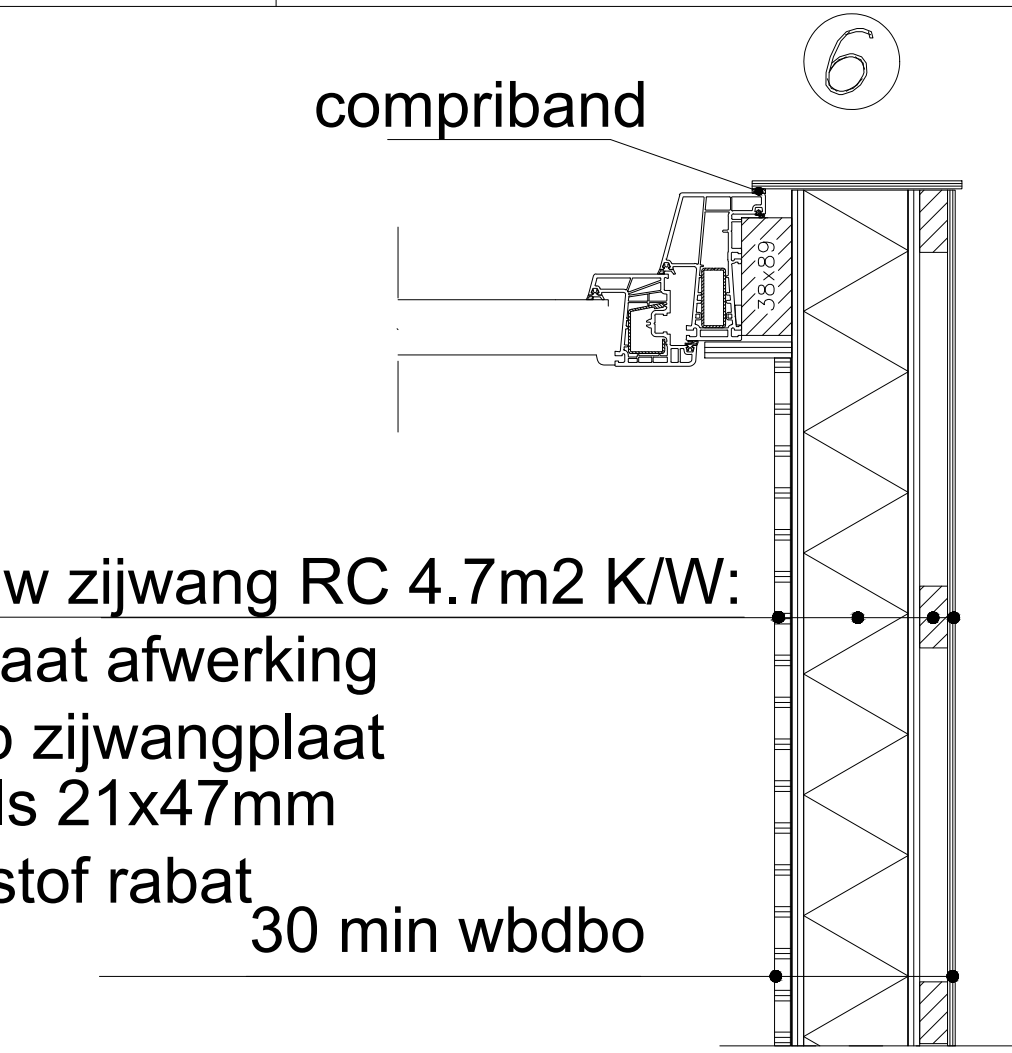

ter verduidelijking
plaats details

Gebouw te bouwen overeenkomstig de voorschriften van het Besluit bouwwerken leefomgeving

Brandveiligheid:
Hoofd draagconstructie WDBO eea in overeenstemming met NEN 6068, 6069, 6072 en 6702
Constructie onderdelen hebben een bijdrage tot brandvoortplanting die voldoen aan NEN 6065 en
Besluit bouwwerken leefomgeving en een bijdrage tot rook dichtheid die voldoen aan NEN 6066 en
Besluit bouwwerken leefomgeving.

Bouwkundig:
Een scheidings constructie conform Besluit bouwwerken leefomgeving is voldoende vochtwerend,
beperkt de vorming van allergenen en een uitwendige scheidings constructie is voldoende
beschermend tegen het binnen-dringen van ratten en muizen. Daglicht conform Besluit
bouwwerken leefomgeving, vrijedooegang binnendeuren conform heersend Besluit bouwwerken
leefomgeving, hang en sluitwerk inbraakwerend weerstandklasse 2 conform NEN 5096

Ventilatie / installatie:
Ventilatie conform NEN 1087 en Besluit bouwwerken leefomgeving. Verlichting conform Besluit
bouwwerken leefomgeving en electrotechnische installatie conform NEN 1010

Energie:
De warmteweerstand van verticale uitwendige scheidingsconstructies van houtachtige
dakkapellen, bedraagt tenminste 4,7 m²K/W. De warmteweerstand van horizontale
scheidingsconstructies van houtachtige dakkapellen bedraagt tenminste 6,3m²K. Indien op
gebouwniveau wordt uitgegaan van een gemiddelde warmtedoorganscoëfficiënt van ramen, deuren,
en kozijnen van ten hoogste 1,65 W/m²K is een grotere warmtedoorganscoëfficiënt van individuele
ramen, deuren en kozijnen toelaatbaar tot ten hoogste 2,2W/m²k. In dat geval dient de
warmtedoorganscoëfficiënt van die onderdelen van het gebouw aan de afnemer kenbaar gemaakt
te worden zodat op gebouwniveau kan worden getoetst of aan de gemiddelde
warmtedoorganscoëfficiënt is voldaan. De warmtedoorganscoëfficiënt van met ramen, deuren en
kozijnen gelijk te stellen constructieonderdelen in uitwendige scheidingsconstructies, zoals de
zijwangen van houtachtige dakkapellen, bedraagt ten hoogste 1,65W/m²/K.



Project:
Vegastraat 127, Amsterdam
Onderwerp:
Details

■ Paalkamp 24 ■ 8271 LG IJsselmuiden ■ Tel (06) 10800279

Datum:
28-02-25
Formaat:
A1
Teknr.:
D-02

Tekenaar:
GK
Sch.:
1:5
Volgrn.:
-

■ Email info@dakkapelitekenen.nl

Toegevoegde inhoud / oppervlakte	
Inhoud	3,19 m ³
Oppervlakte	2,83 m ²