


verwijderen en leggen leidingen in en nabij een regionale waterkering thv Havendijk 20 in Oudenbosch

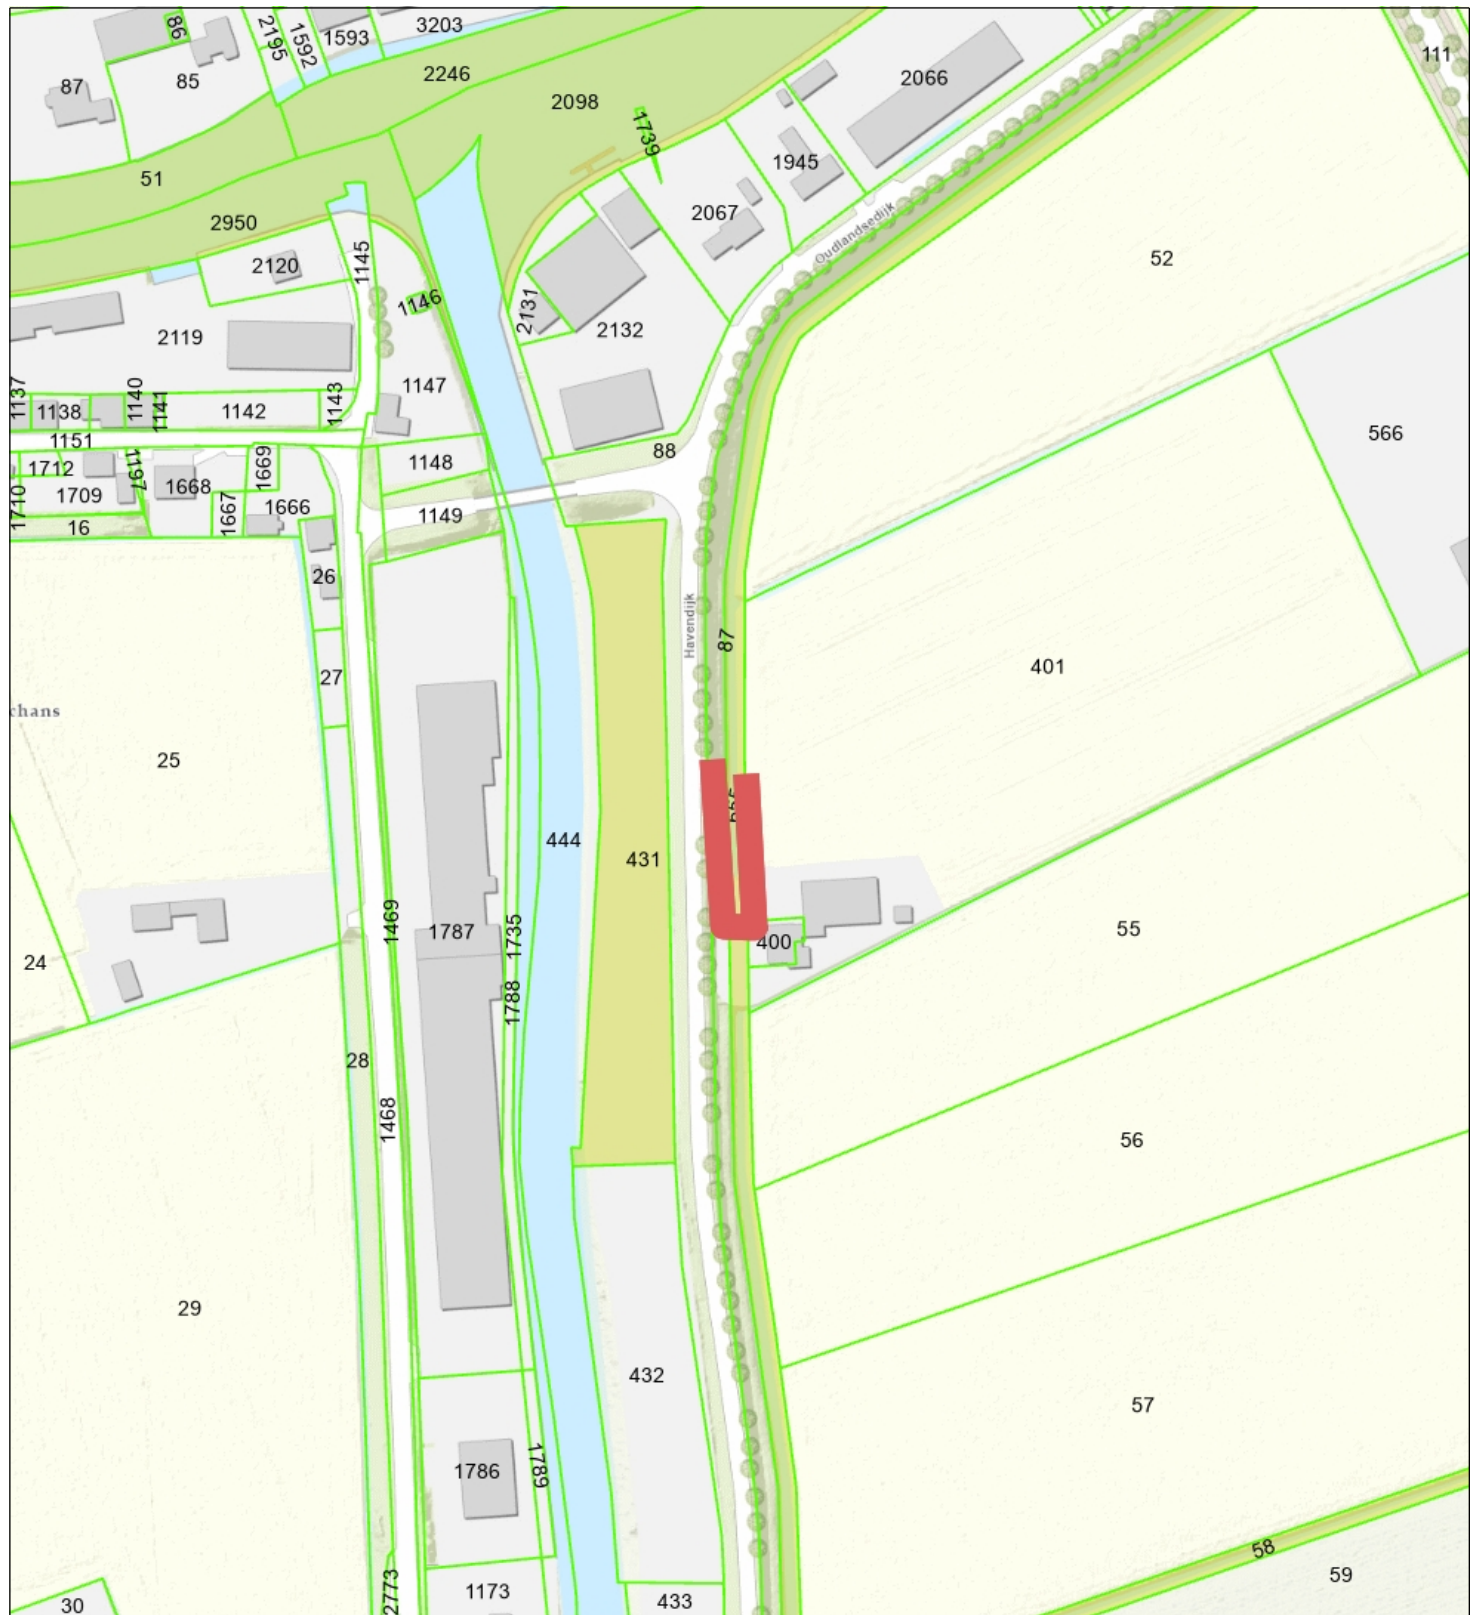

- Percelen
- Eigendom waterschap
- Topo



Waterschap
Brabantse Delta

Naam/Proces:
0652864575-B

Datum: 14-04-2025

Formaat: A4

Schaal: 1:2,500

