


865796-B

Gemeente Tilburg, sectie AF, nummer 620

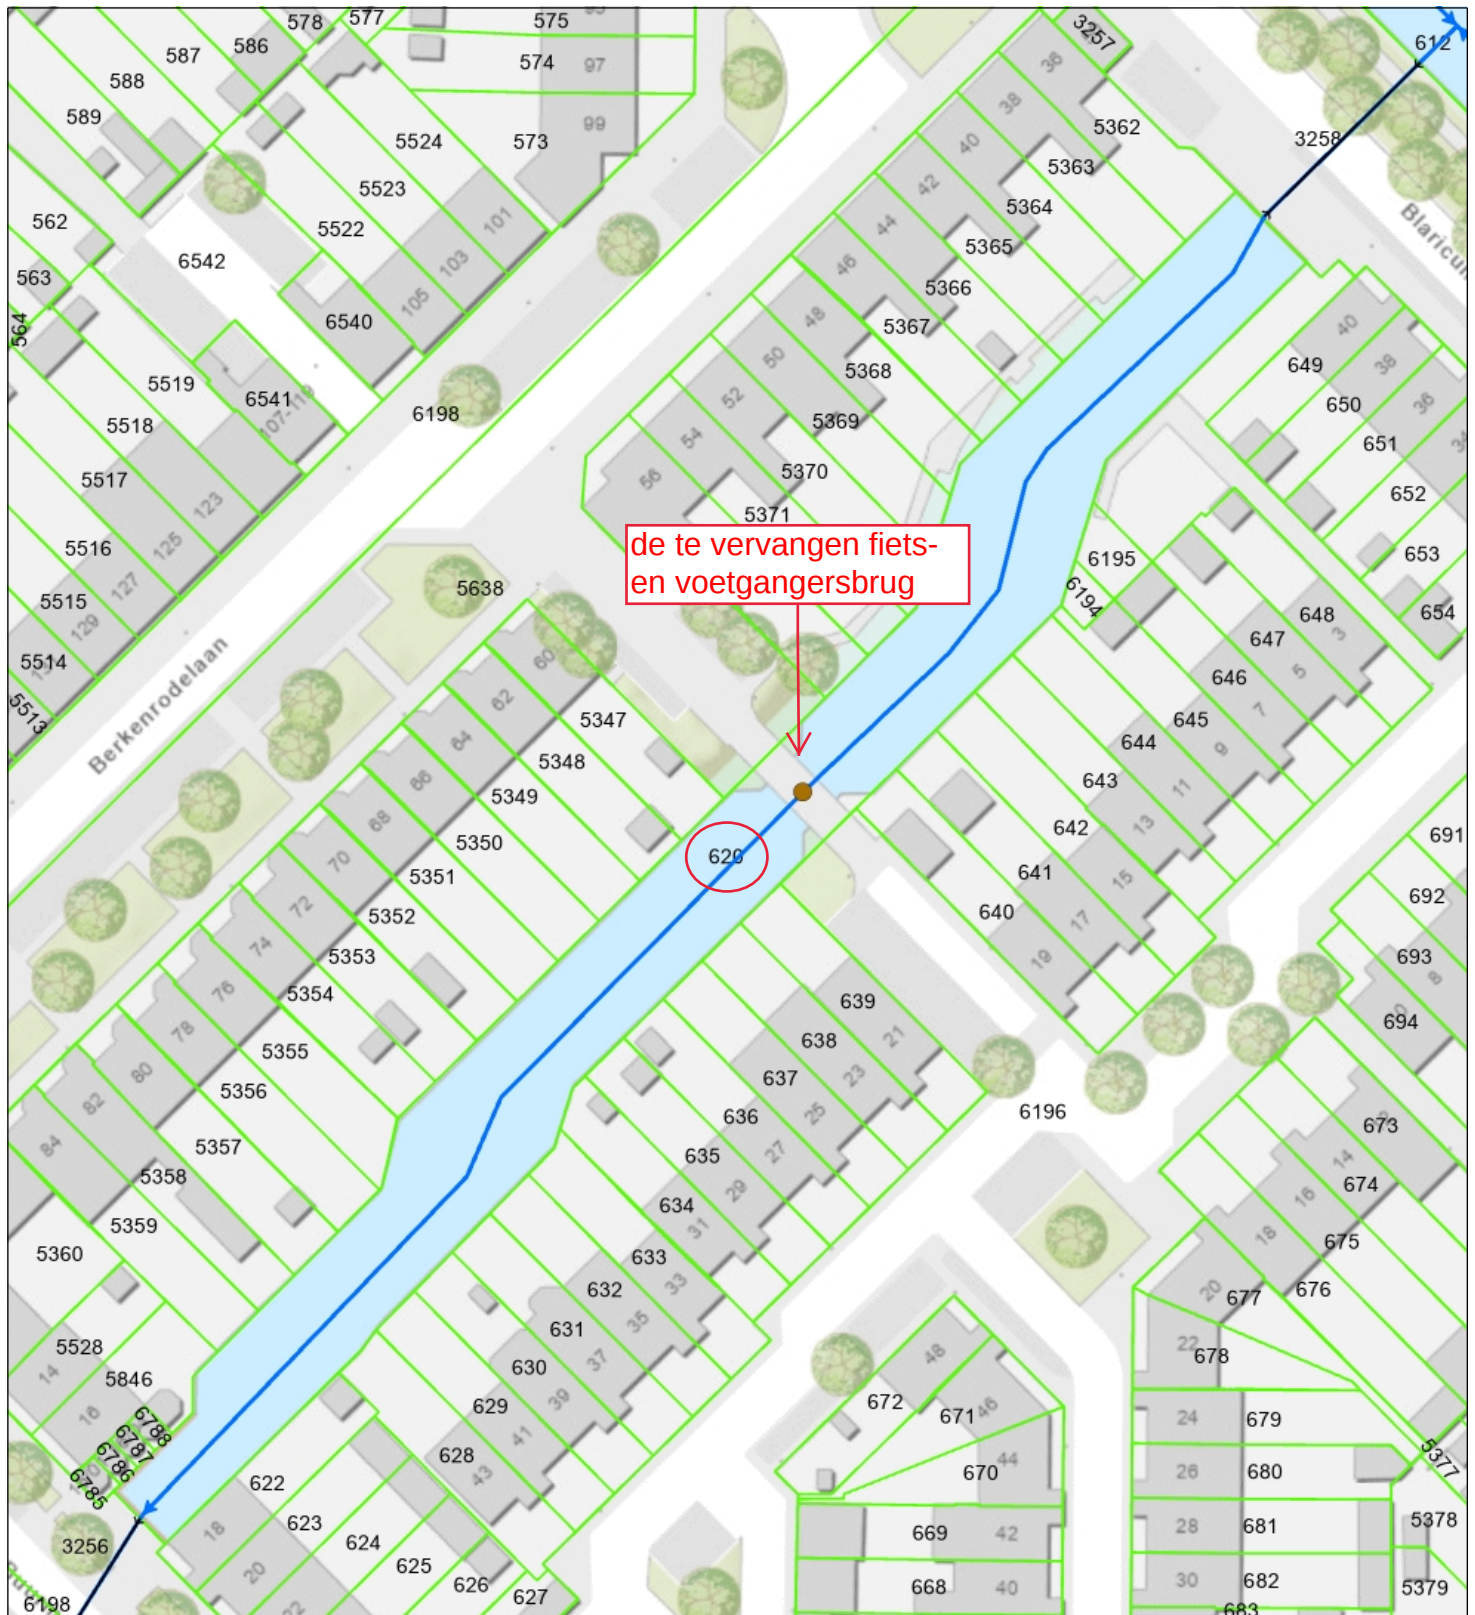

- Brug
- Duiker
- Overige waterkering
- Categorie A waterloop
- Categorie B waterloop
- Afwijkend
- Aangelande
- Waterstaatwerk
- Overige waterkering
- Categorie A waterloop
- Afwijkende beschermingszone
- Waterstaatwerk waterkering
- Beschermingszone A waterkering



Waterschap
Brabantse Delta

Naam/Proces:

Datum: 10-04-2025

Formaat: A4

Schaal: 1:750

