




voorgevel

linker zijgevel


achtergevel

rechter zijgevel


doorsnede A5

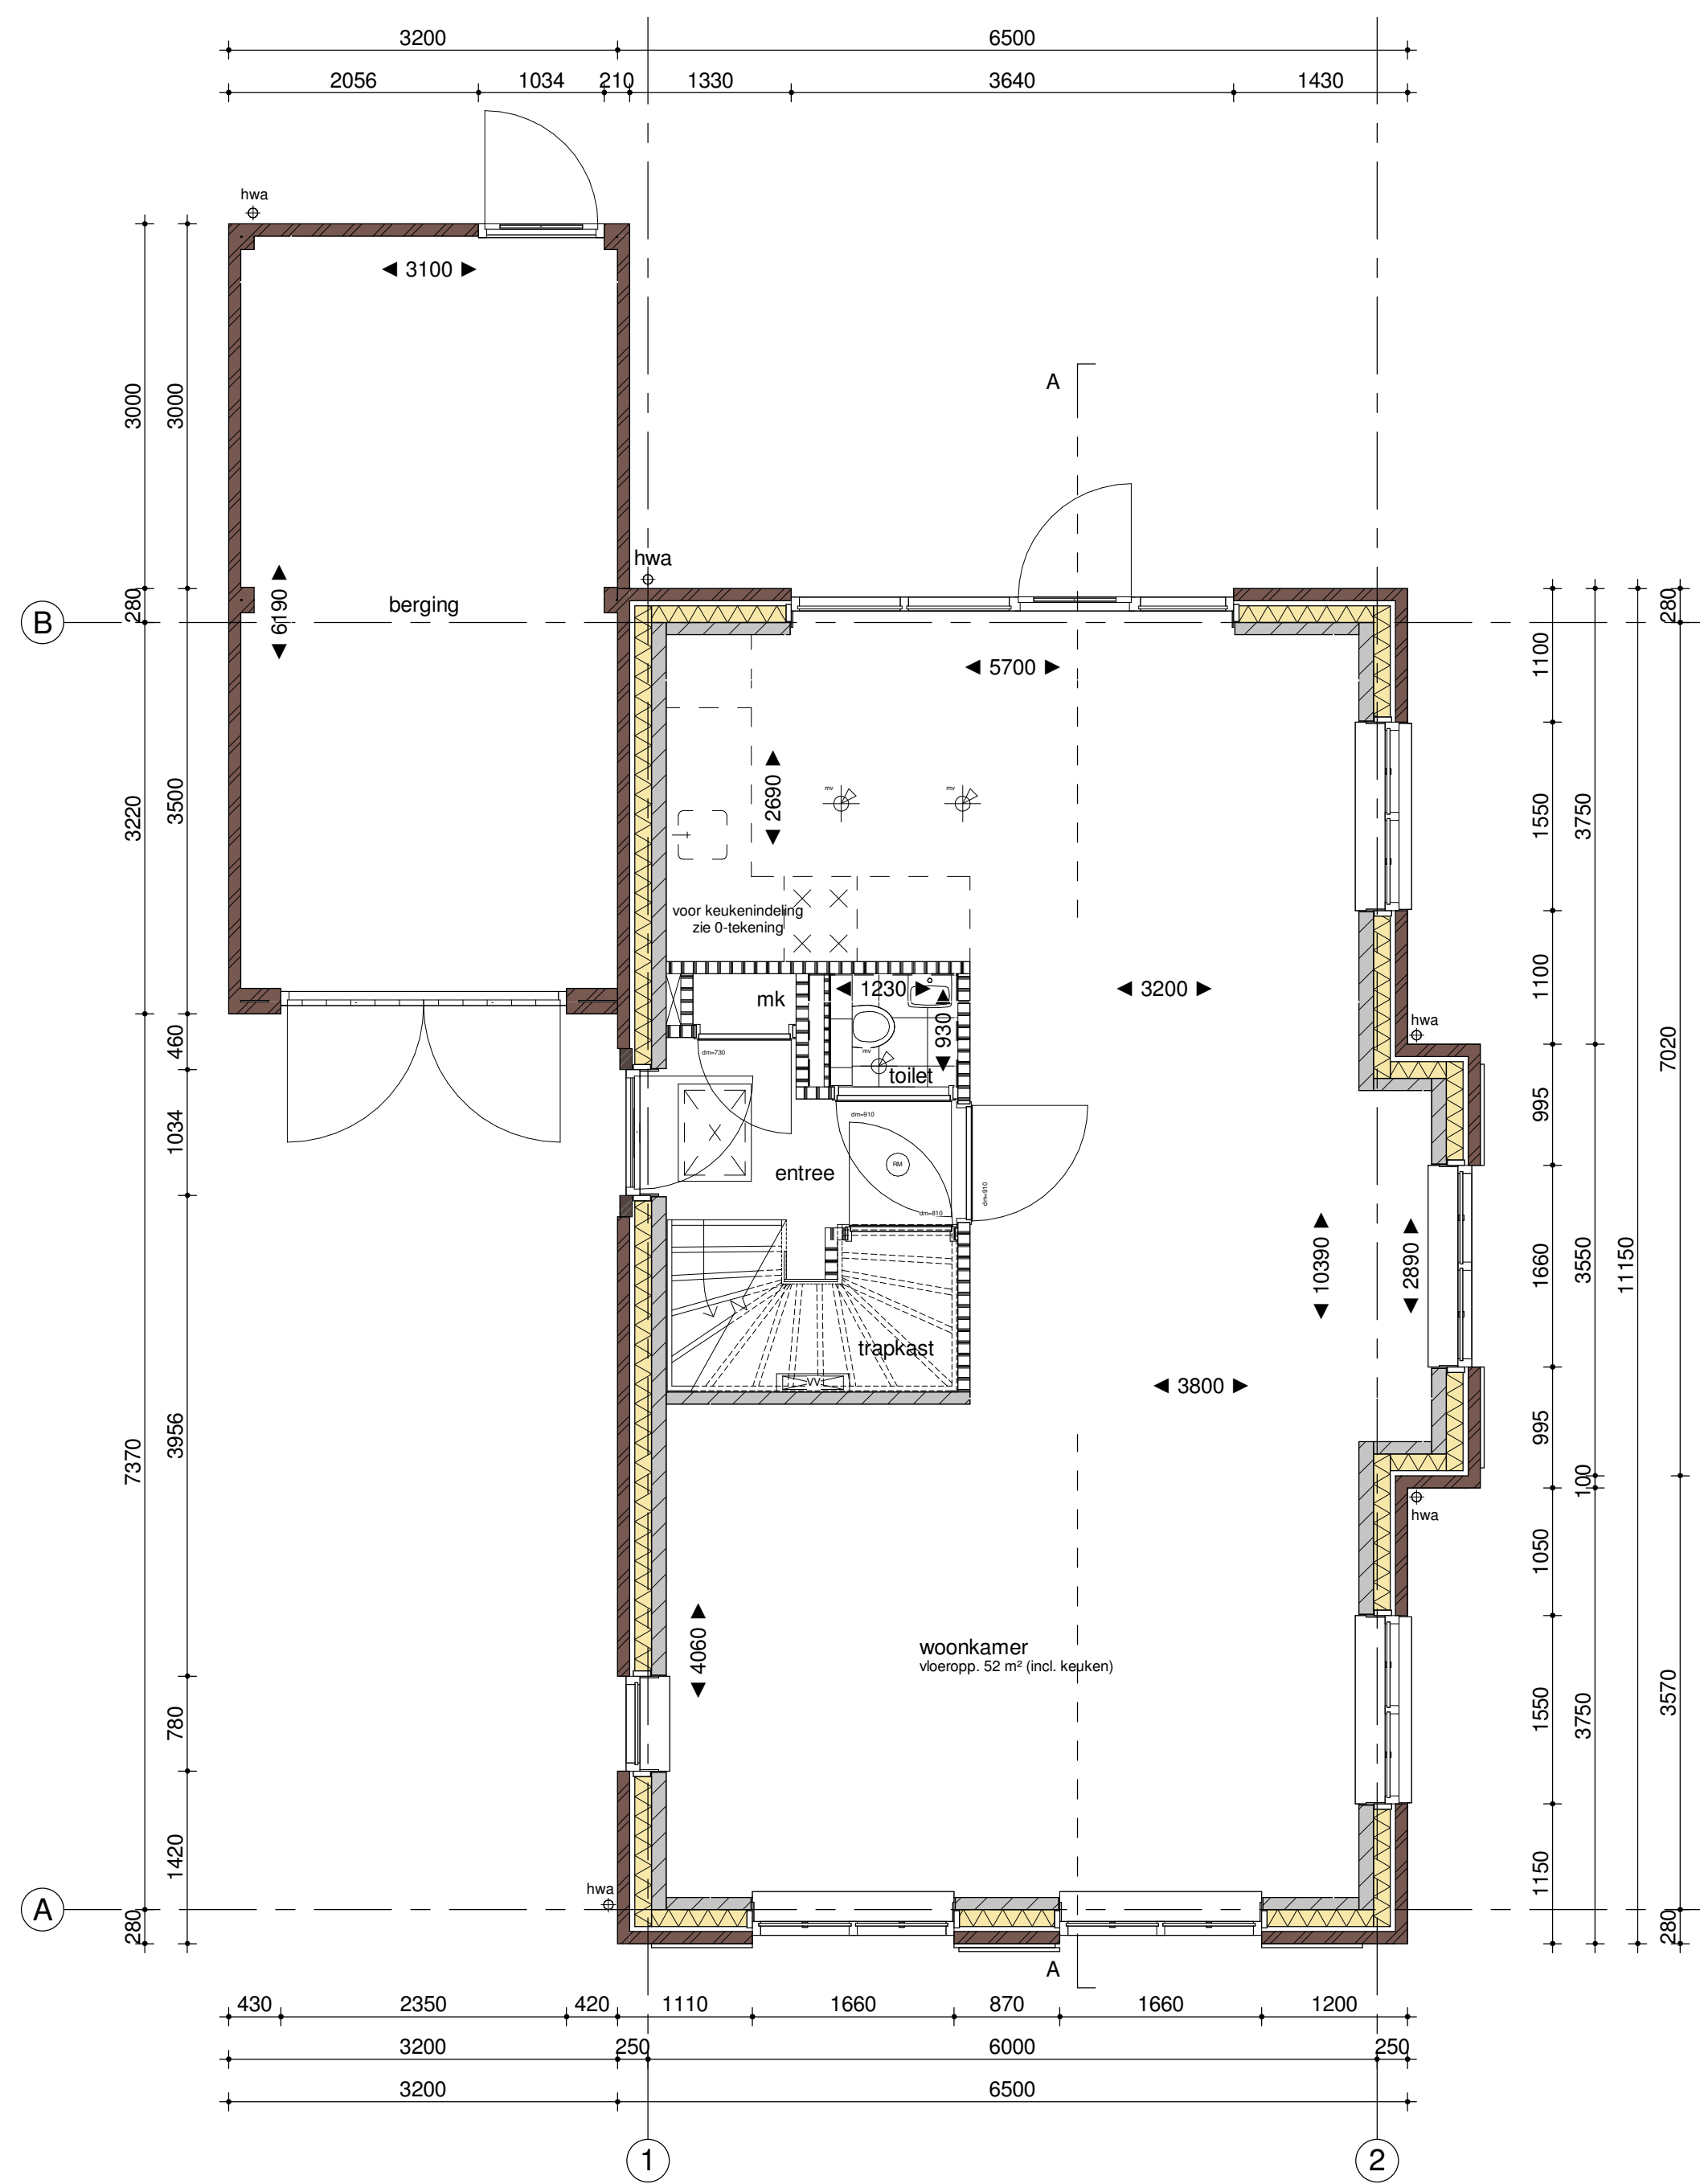

begane grond

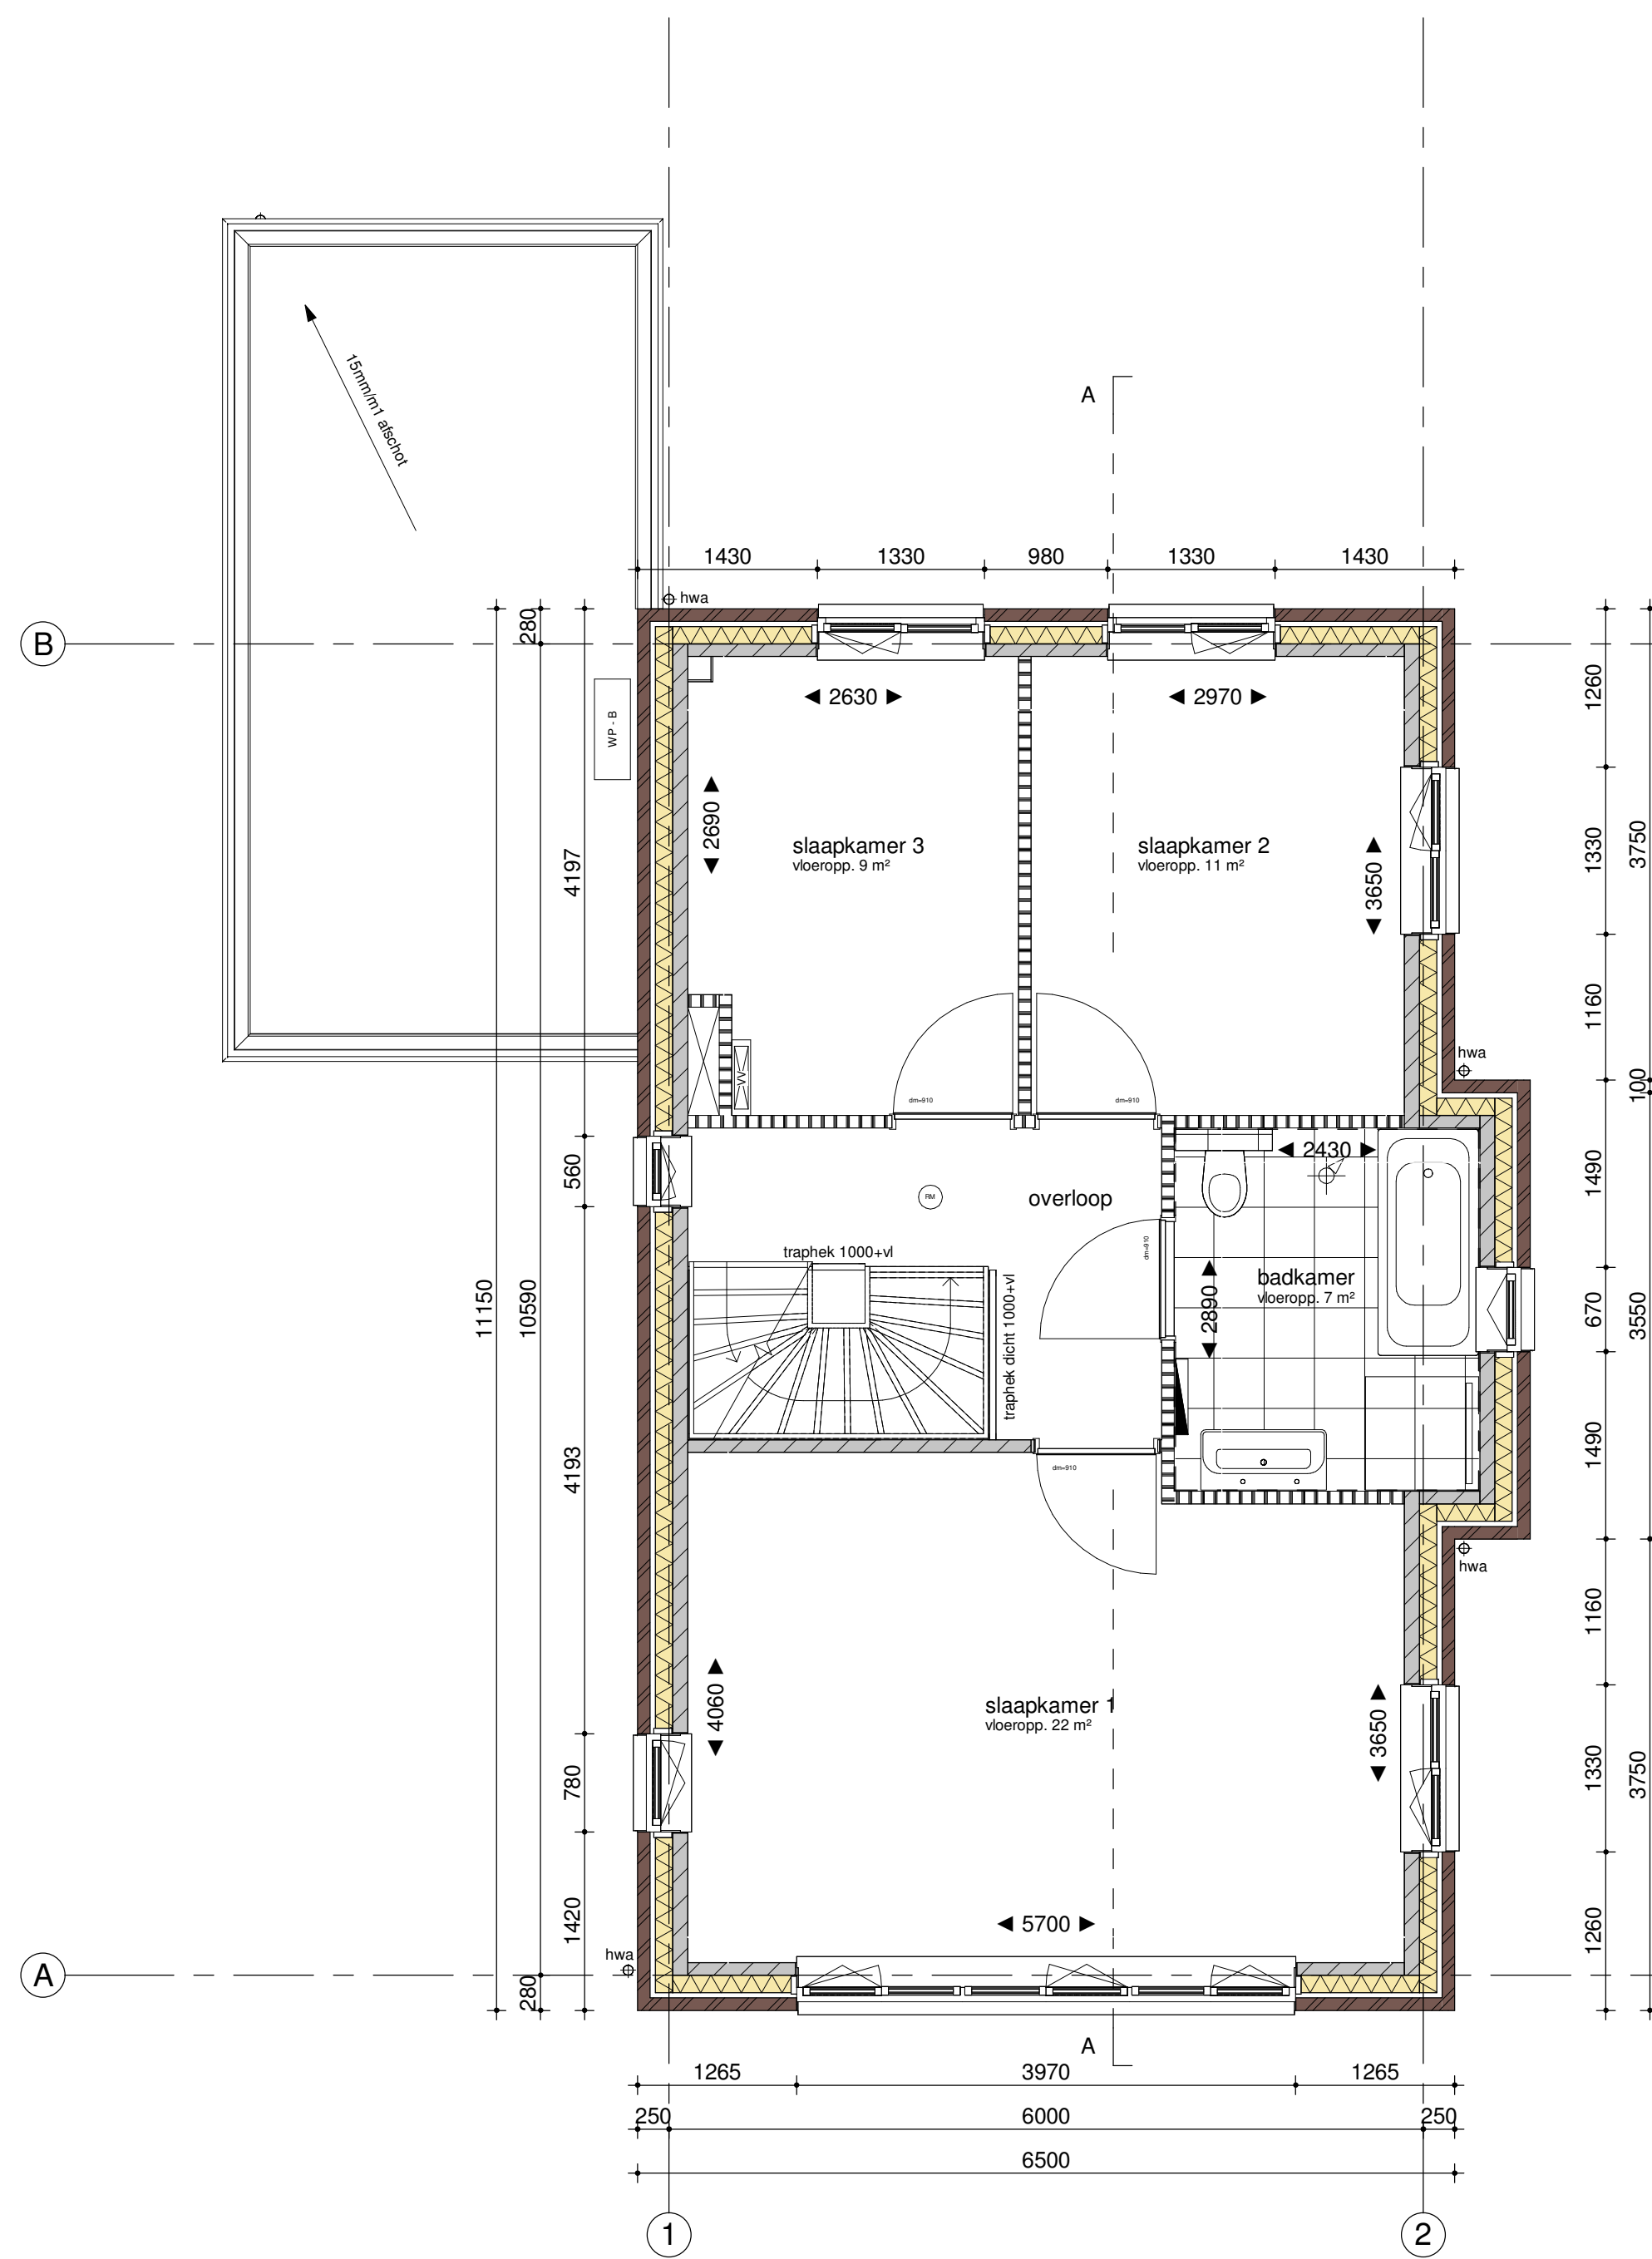

eerste verdieping

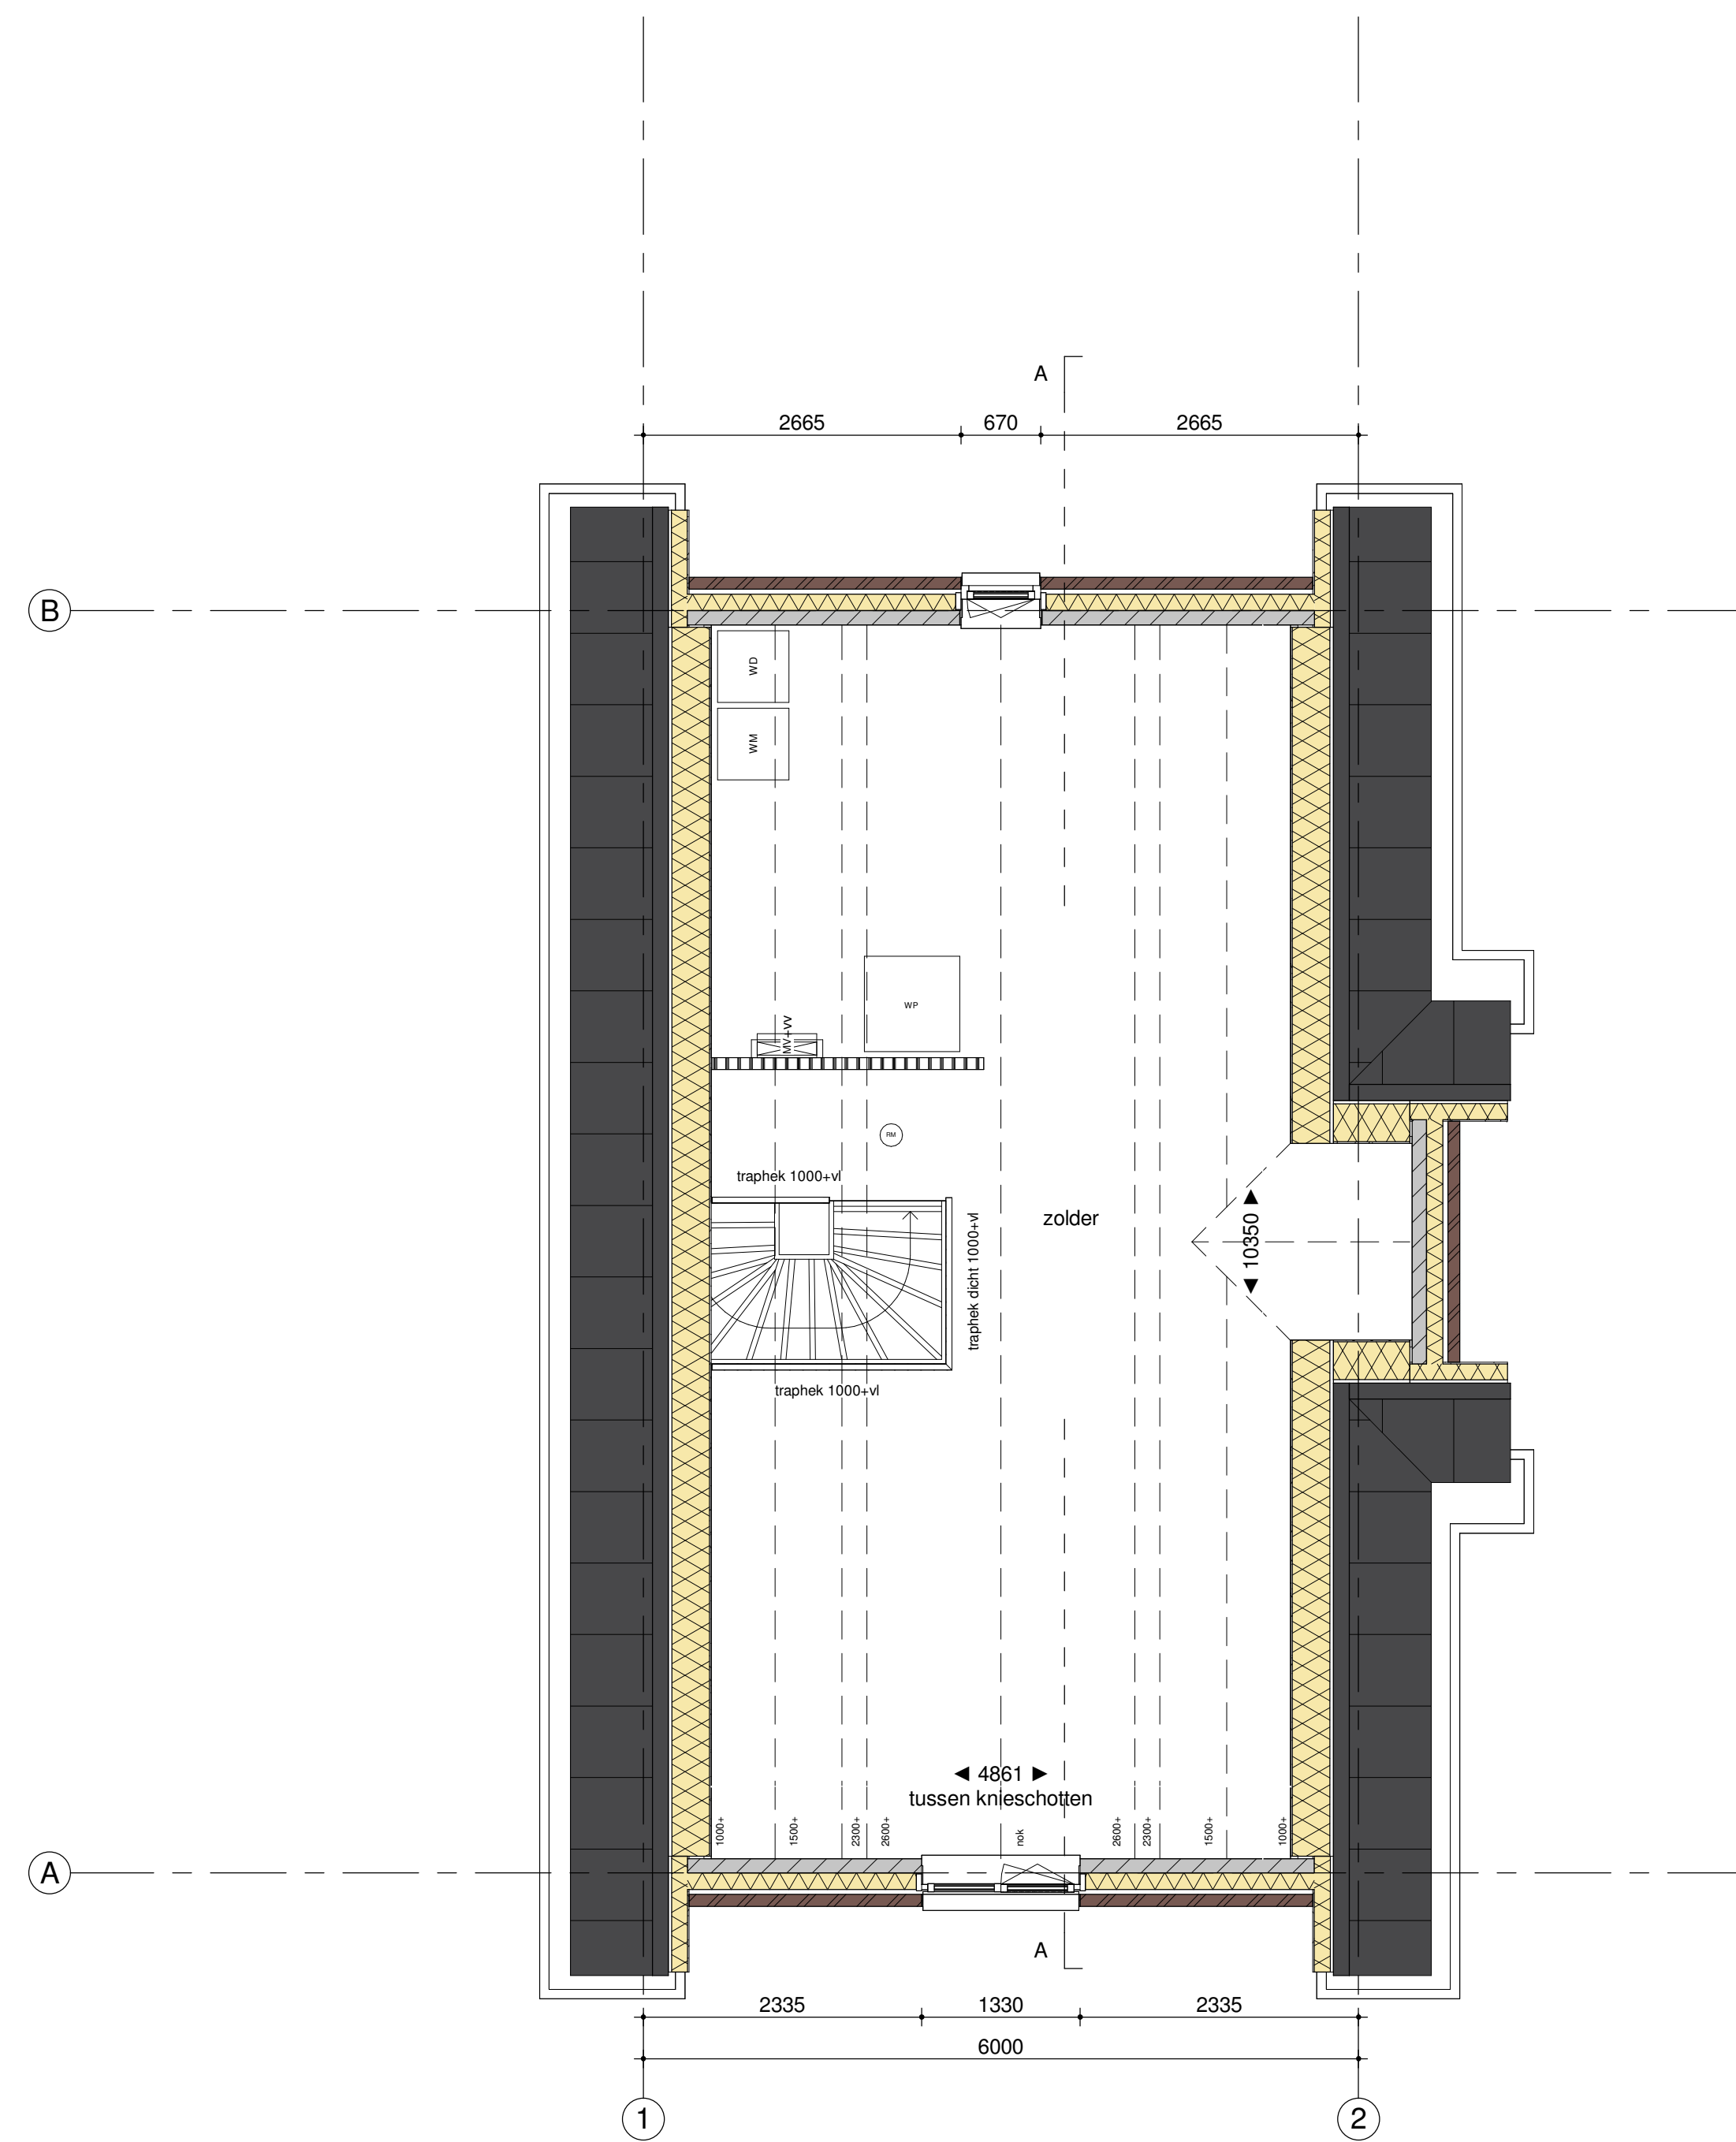

tweede verdieping