


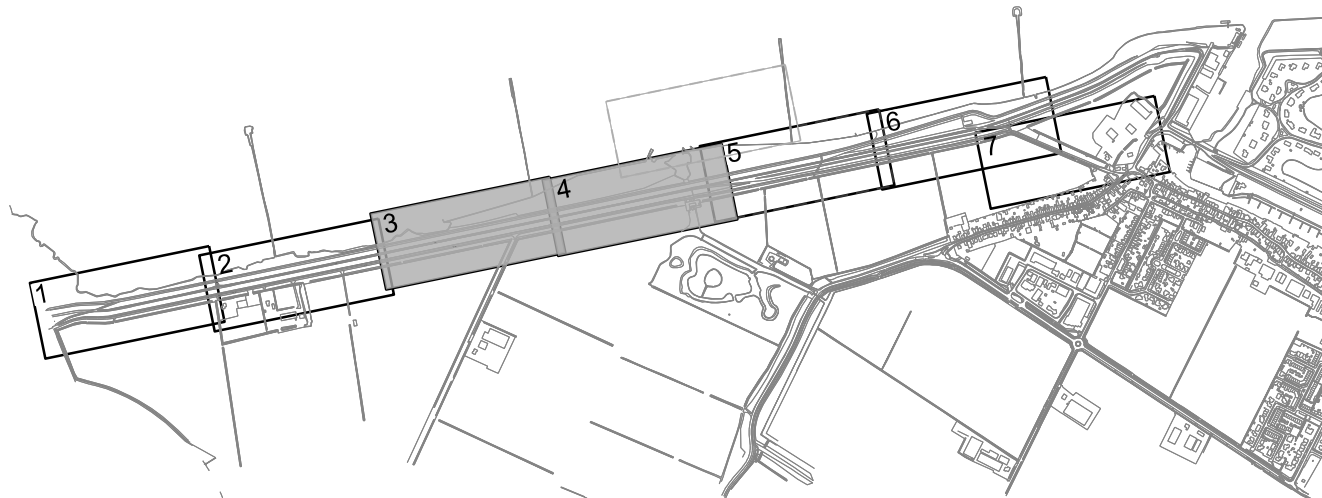

Schaal
1:20000

Legenda

- Werkgrens
- Aanbrengen opsluitband 120x250mm
- Aanbrengen mofprofiel betonstraatstenen, 5 streks
- Verwijderen betonstraatstenen 1/2 koperverband, grt
- Aanbrengen betonstraatstenen 1/2 koperverband, grt
- Aanbrengen slijllaag
- Aanbrengen 40mm AC 11 surf DL-B
- Verwijderen teerhoudend asfalt 120mm
- Aanbrengen 40mm AC 11 surf DL-B
- Aanbrengen 100mm AC 22 base DL-B in twee lagen
- Aanbrengen gemiddeld 170mm puin landing
- Aanbrengen 40mm AC 11 surf DL-B
- Aanbrengen 100mm AC 22 base DL-B in twee lagen
- Aanbrengen 250mm puin landing
- Frezen 10mm teerhoudend asfalt en opvullen met AC 22 base DL-B
- Frezen teerhoudend asfalt 10mm en aanbrengen AC 22 base DL-B
- Zagen asfalt dikte ca. 120mm
- Afwerken berm

Verste	Omschrijving	Getek.	Controle	Datum
1	Asfaltonderhoud Zwaluwsedijk	SH	KH	27-08-2024



Gemeente Drimmelen

Asfaltonderhoud
Zwaluwsedijk

Tekeningnr: 02

Formaat: A0

Status: Definitief

Projectnr: 24-014-01

Schaal: 1:500

LIGA
RUS

Management
& Engineering

Reitscheweg 37 | 5232 BX 's-Hertogenbosch

www.ligarus.nl

