


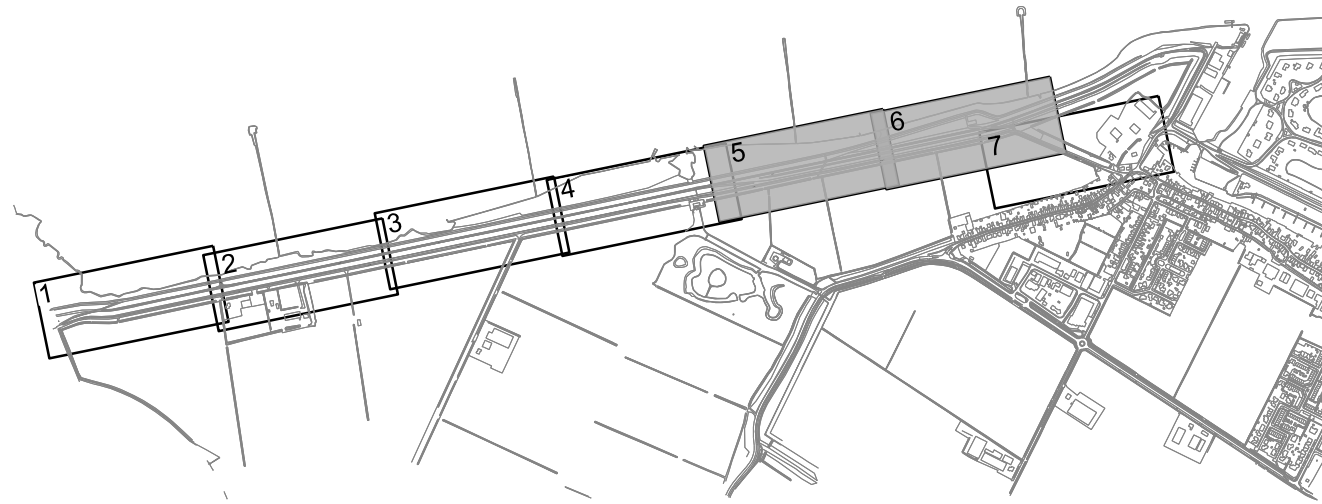

Schaal
1:20000

Blad 6
Blad 5

Blad 5
Blad 4

Blad 5 van 7

Blad 7
Blad 6

Blad 6
Blad 5

Blad 6 van 7

- Legenda
- Werkgrens
 - Aanbrengen opsluitband 120x250mm
 - Aanbrengen mofprofiel betonstraatstenen, 5 streks
 - Verwijderen betonstraatstenen M koperverband, grip
 - Aanbrengen betonstraatstenen M koperverband, grip
 - Aanbrengen slijllaag
 - Aanbrengen 40mm AC 11 surf DL-B
 - Verwijderen teerhoudend asfalt 120mm
 - Aanbrengen 40mm AC 11 surf DL-B
 - Aanbrengen 100mm AC 22 base DL-B in twee lagen
 - Aanbrengen gemiddeld 170mm puin fundering
 - Aanbrengen 40mm AC 11 surf DL-B
 - Aanbrengen 100mm AC 22 base DL-B in twee lagen
 - Aanbrengen 250mm puin fundering
 - Frisen: 80mm teerhoudend asfalt en opvullen met AC 22 base DL-B
 - Frisen: teerhoudend asfalt stelen en aanbrengen AC 22 base DL-B
 - Zegen asfalt dikte ca. 120mm
 - Afwerken berm

Verste	Omschrijving	Getek.	Controle	Datum
1	Asfaltonderhoud Zwaluwsedijk	SH	KH	27-08-2024

Gemeente Drimmelen

Asfaltonderhoud
Zwaluwsedijk

Tekeningnr: 03

Formaat: A0

Status: Definitief

Projectnr: 24-014-01

Schaal: 1:500

Reltscheweg 37 | 5232 BX I 's-Hertogenbosch
www.ligarus.nl

LIGA
RUS
Management
& Engineering