
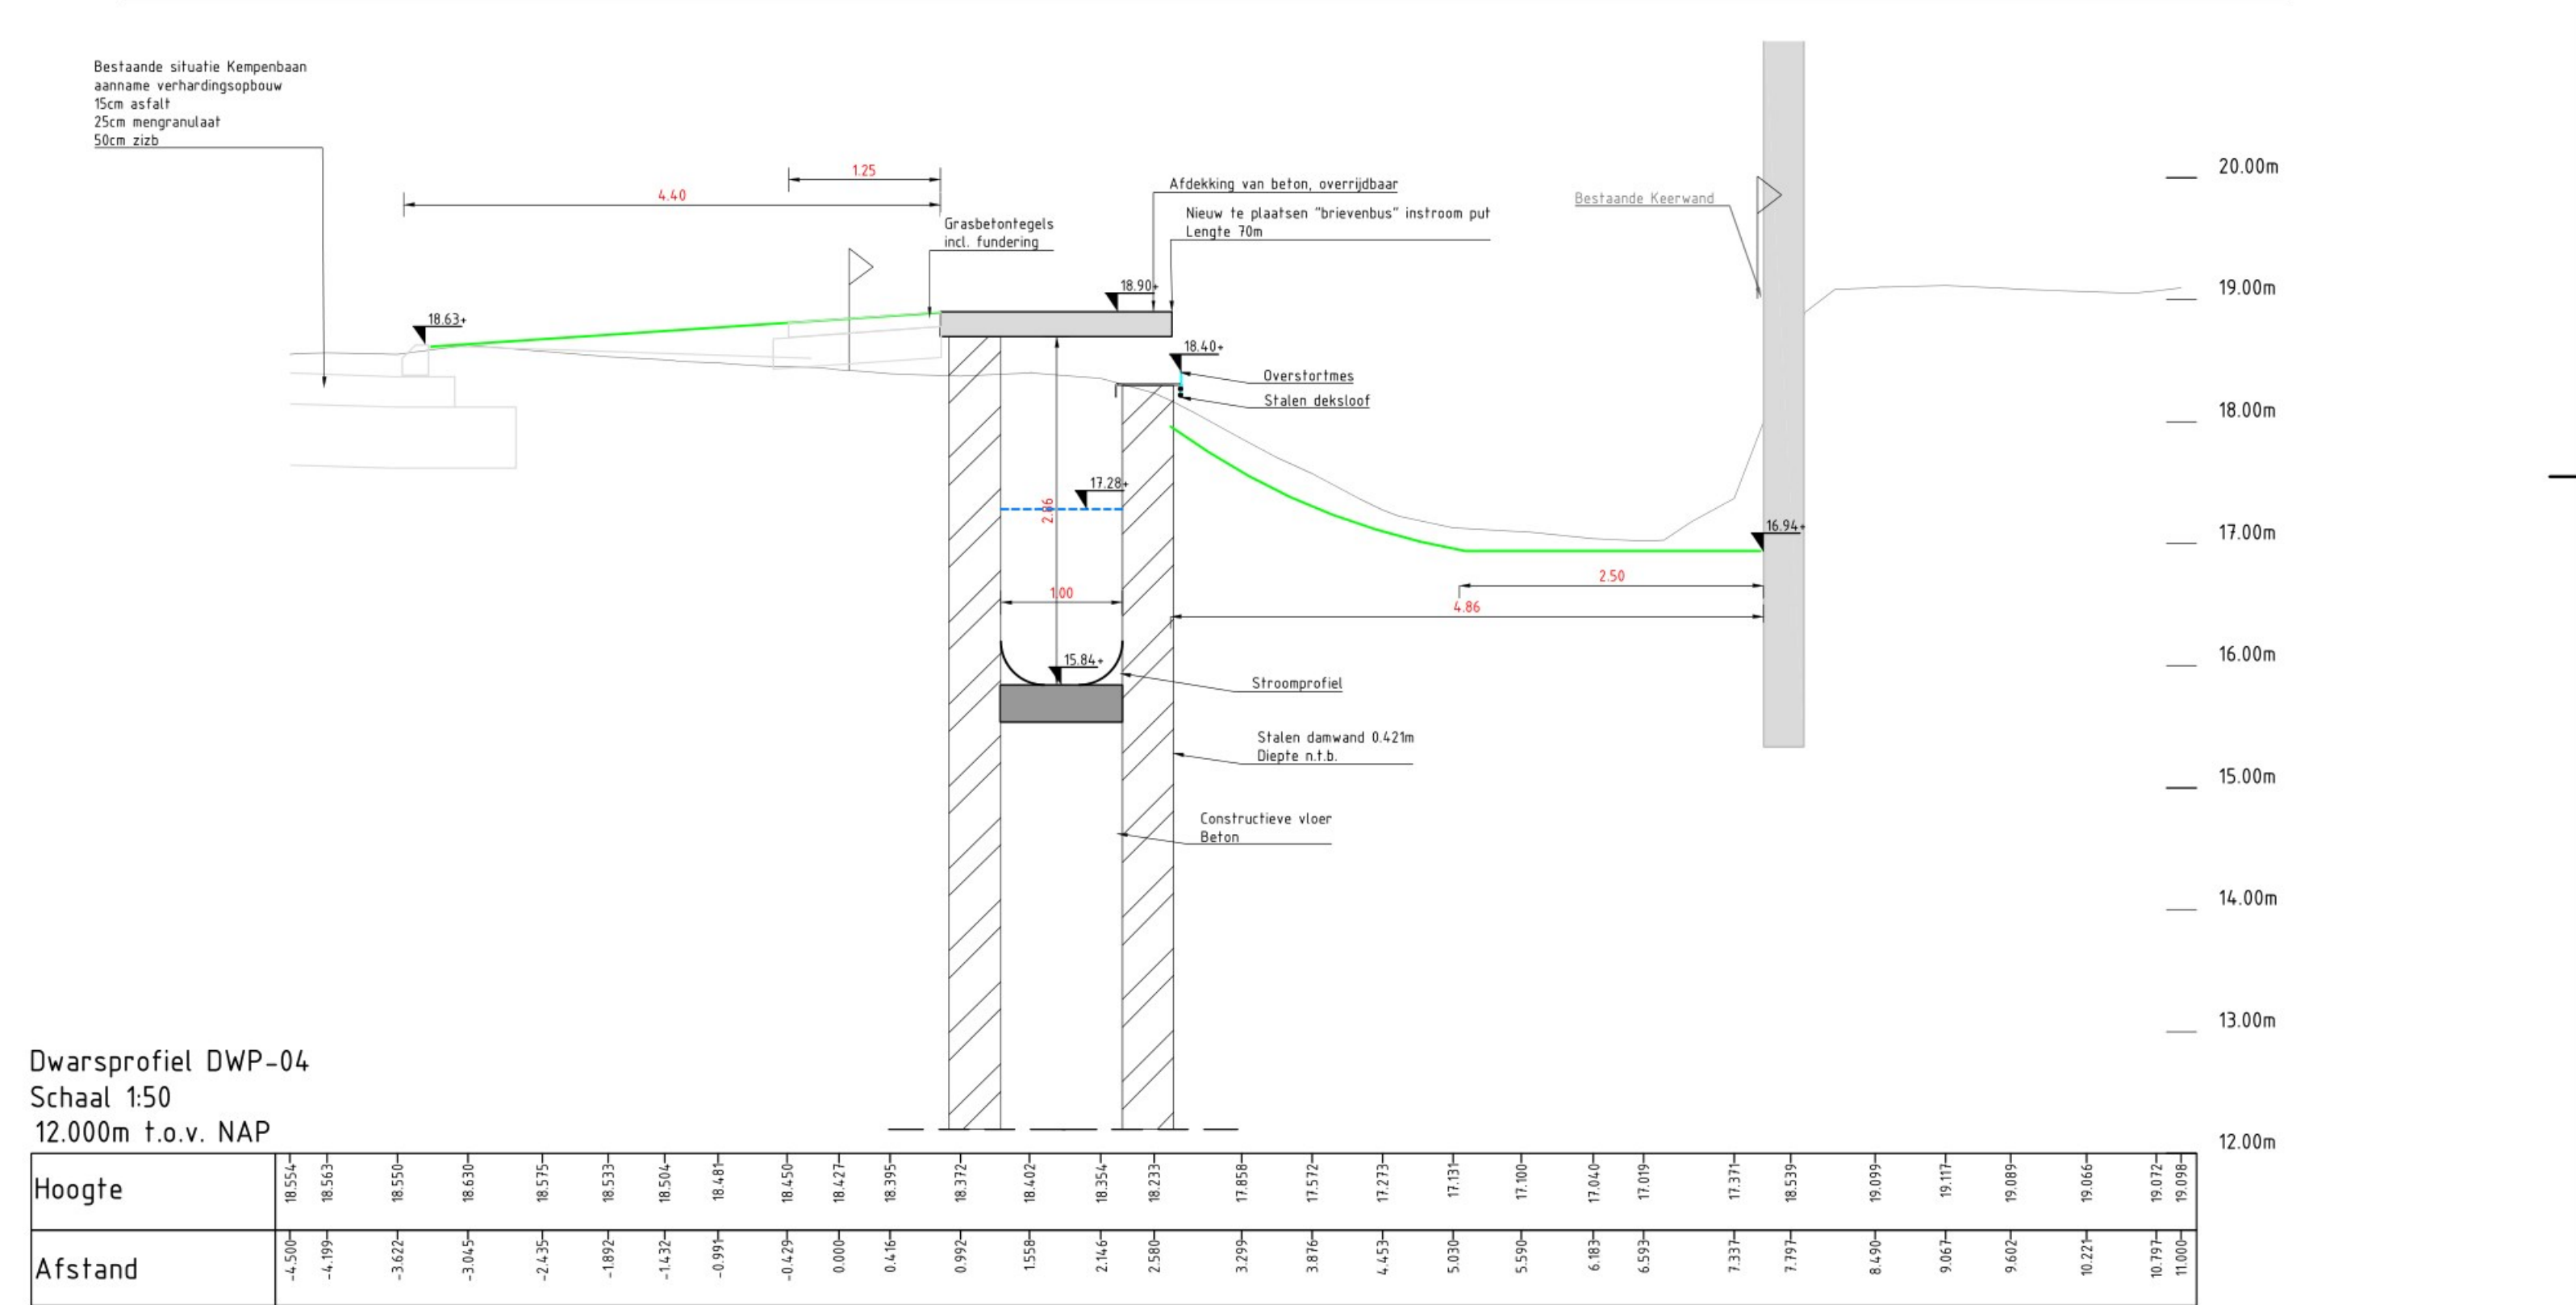
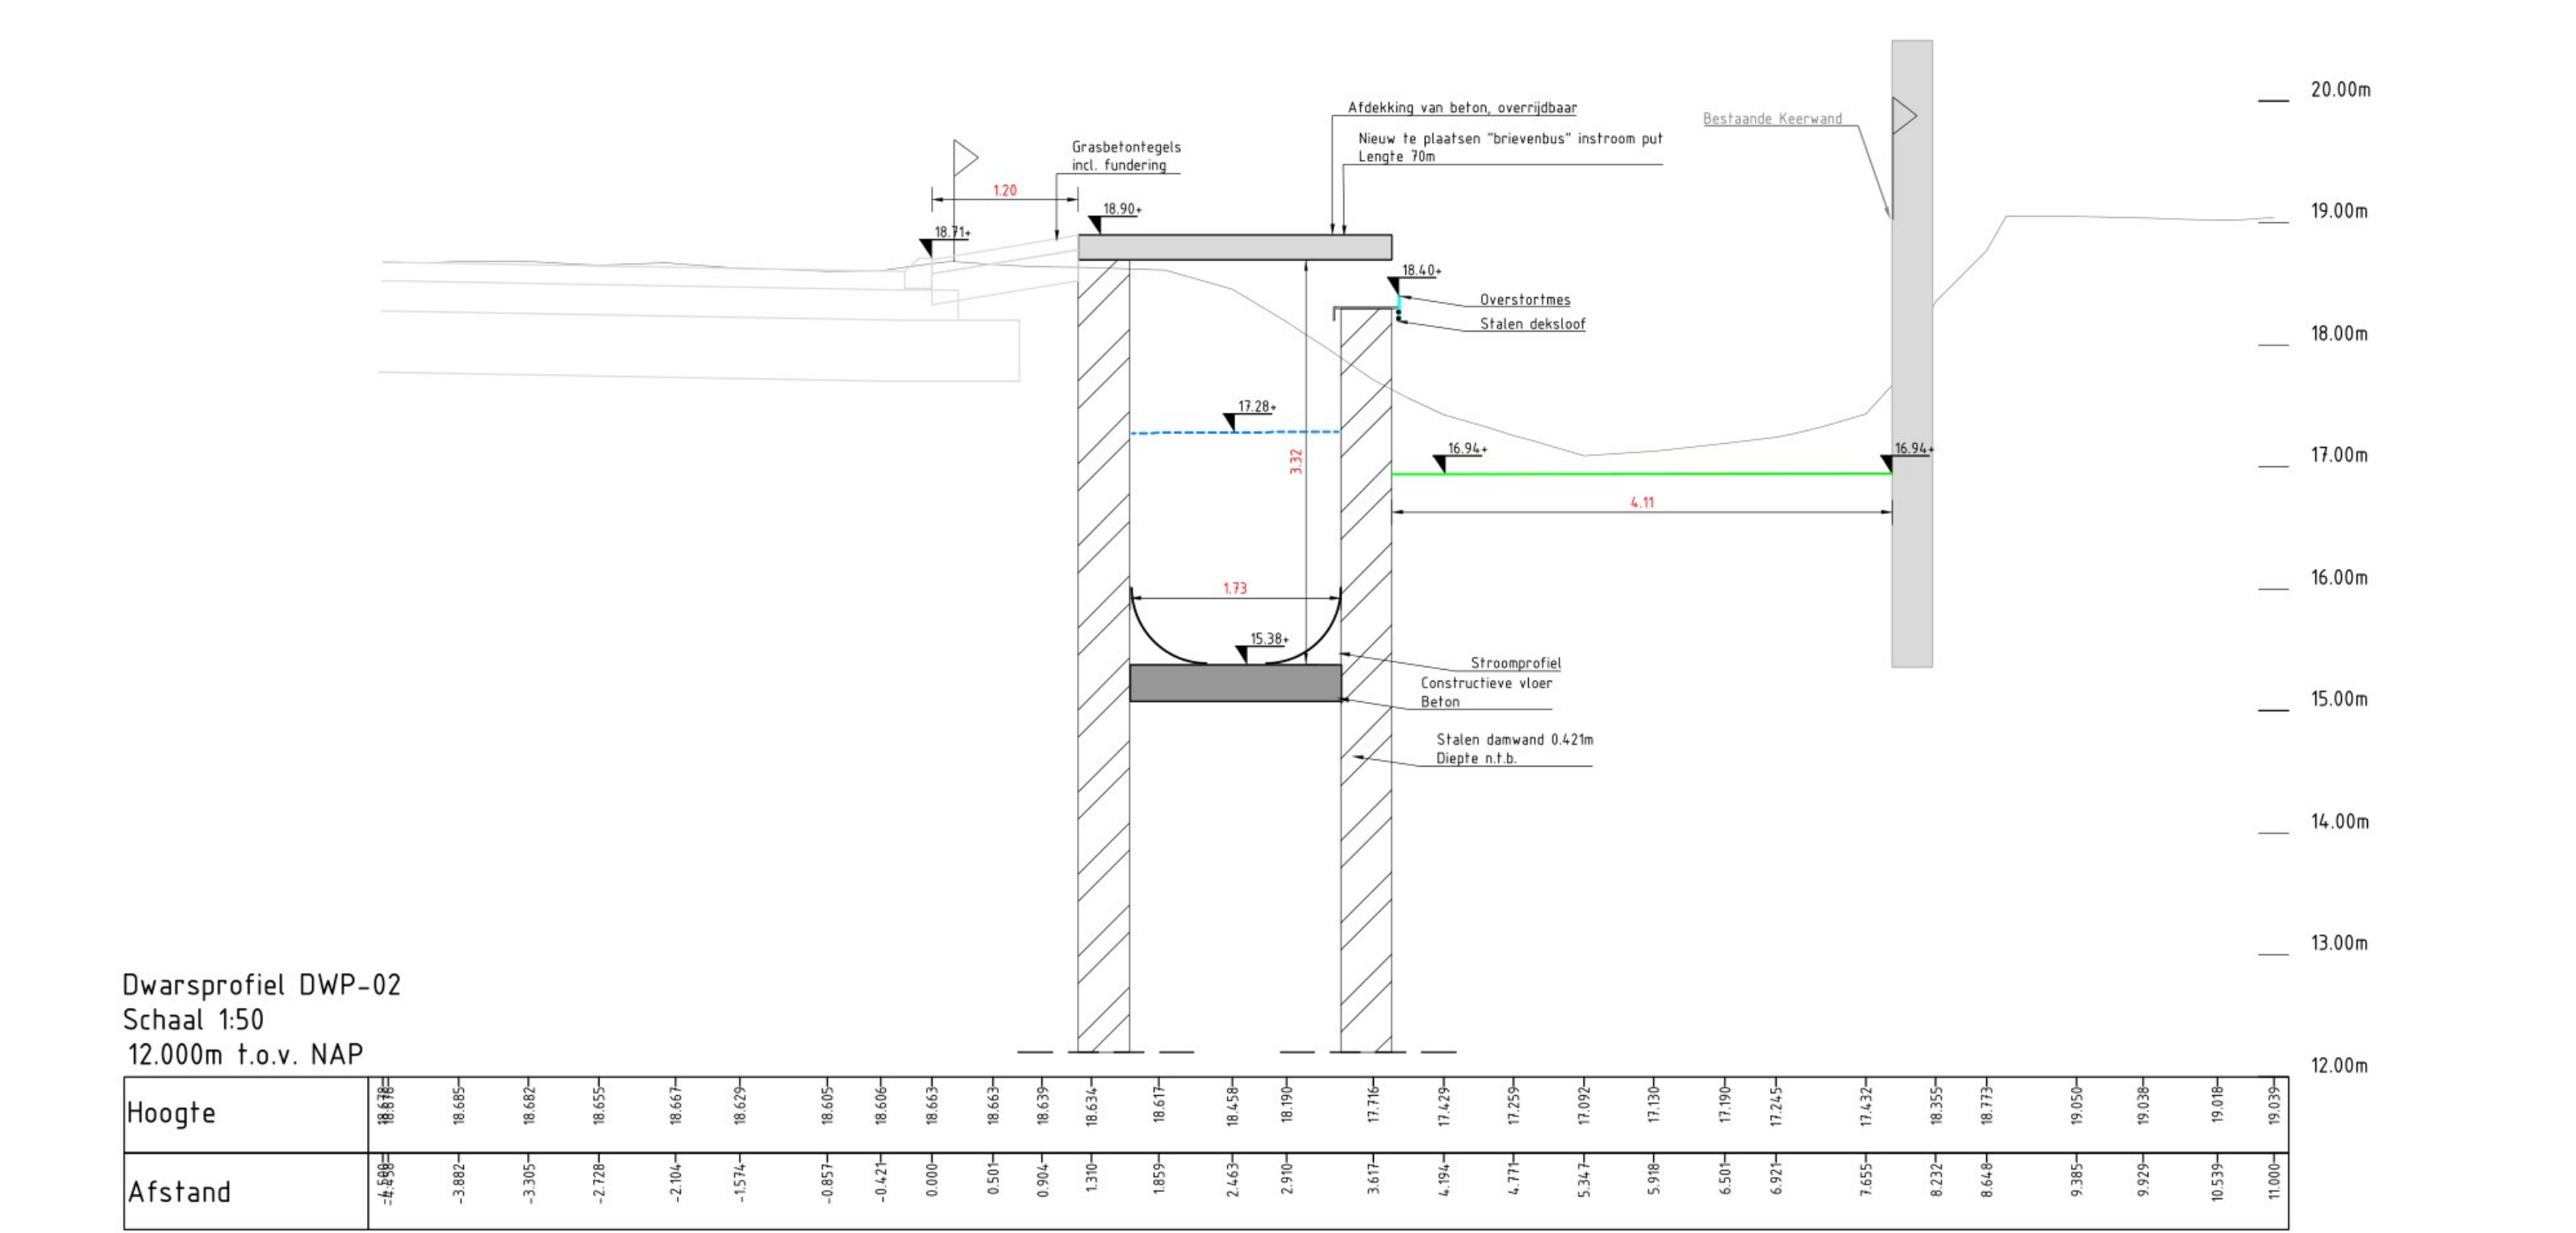
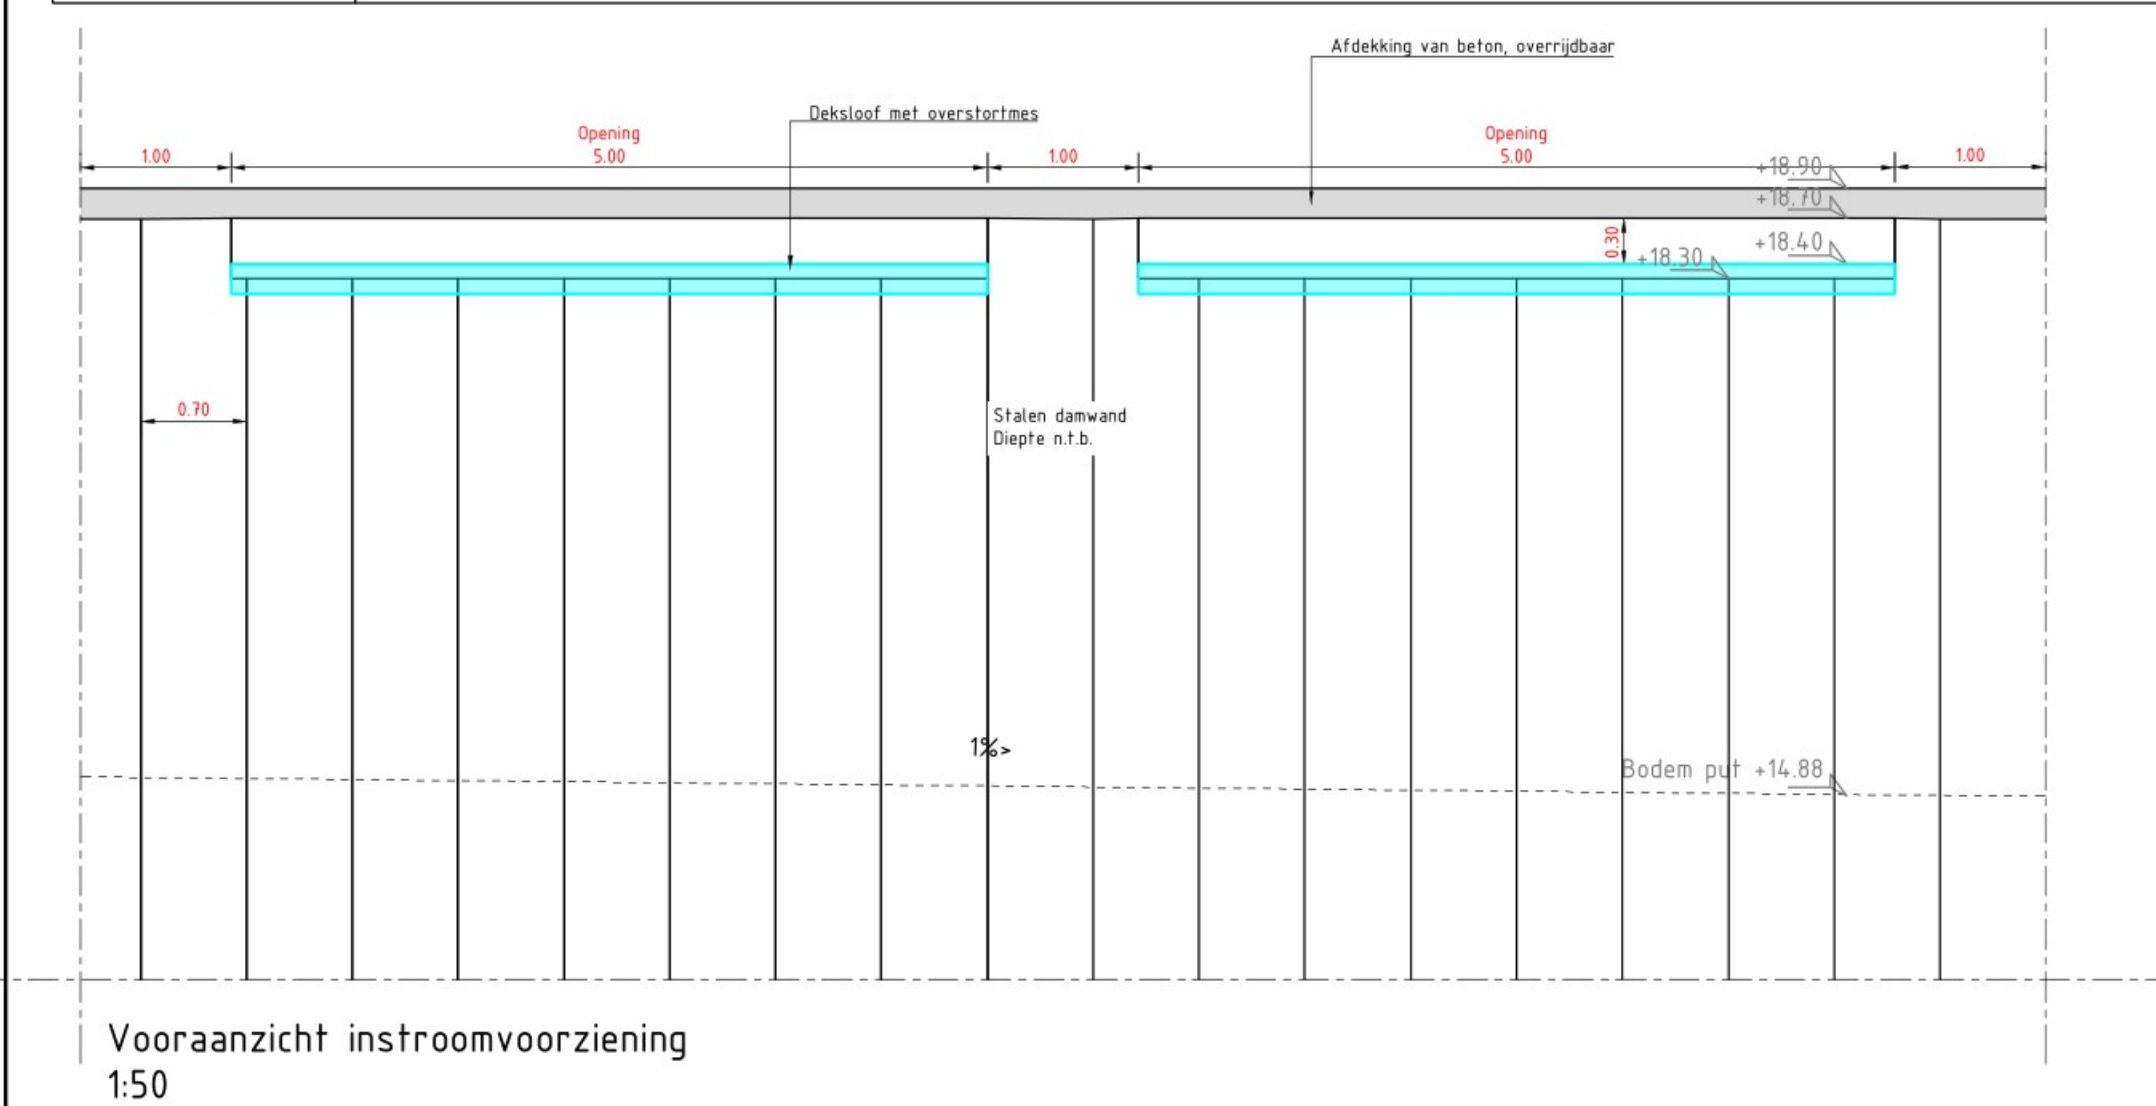
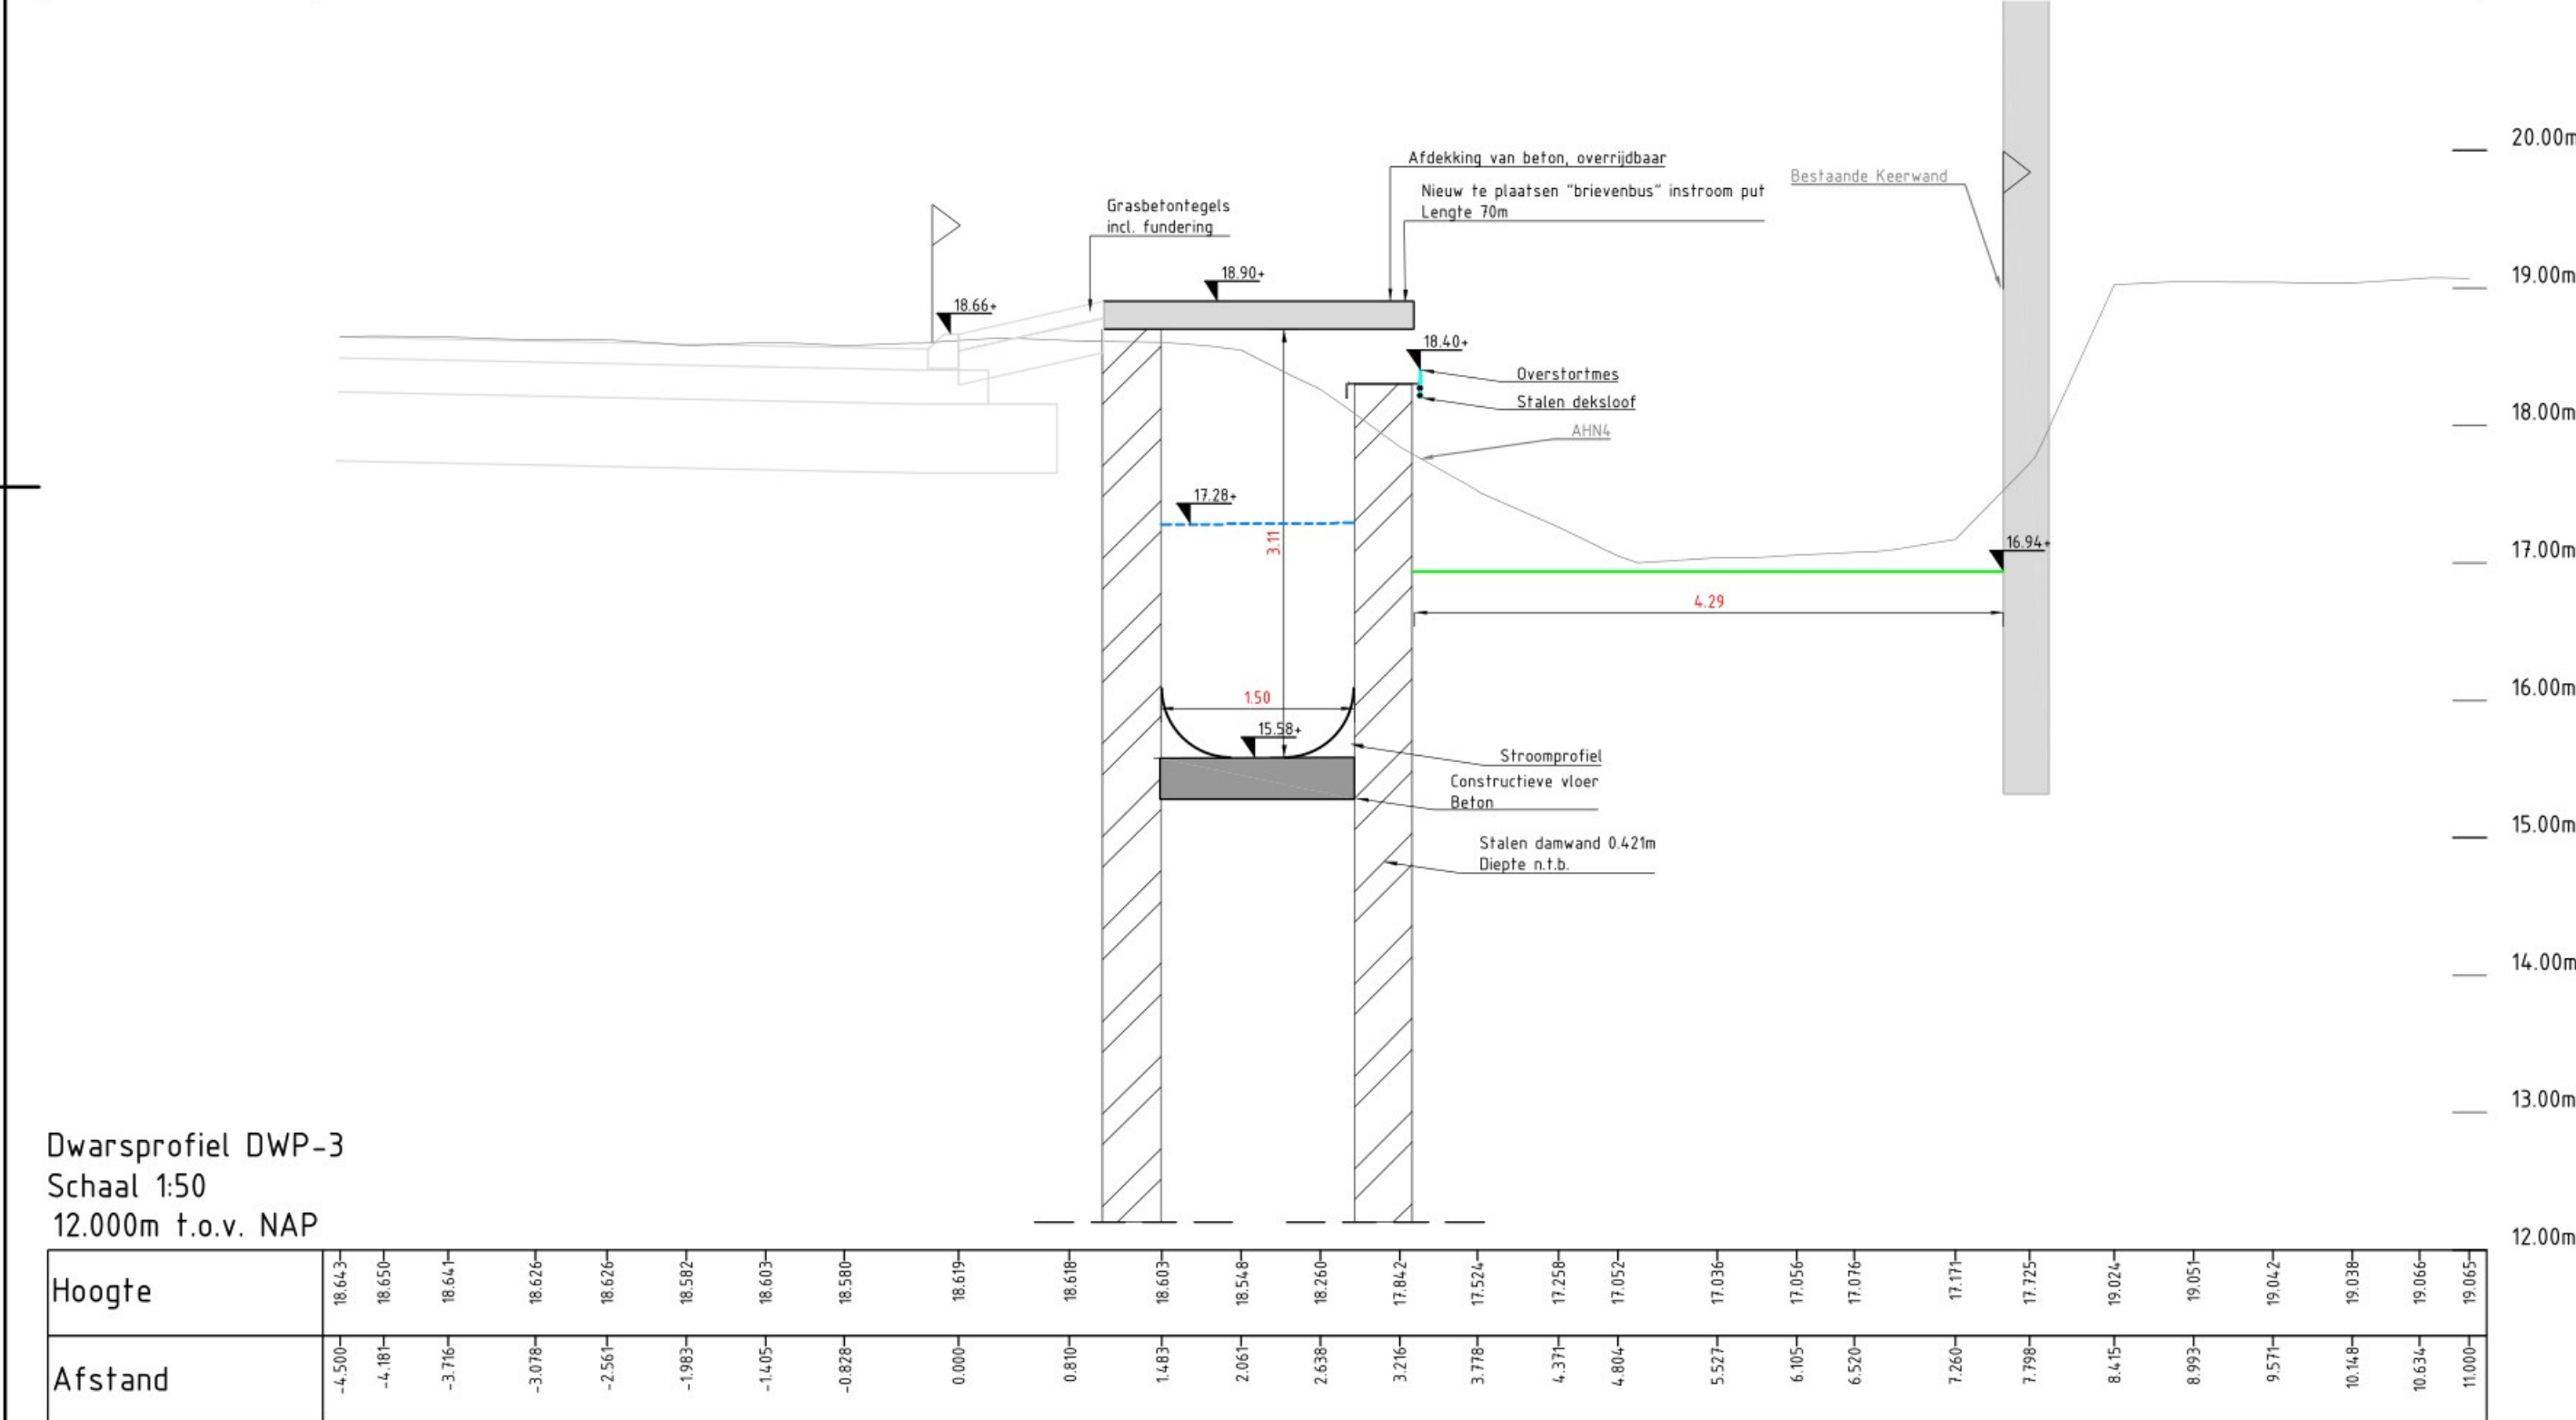


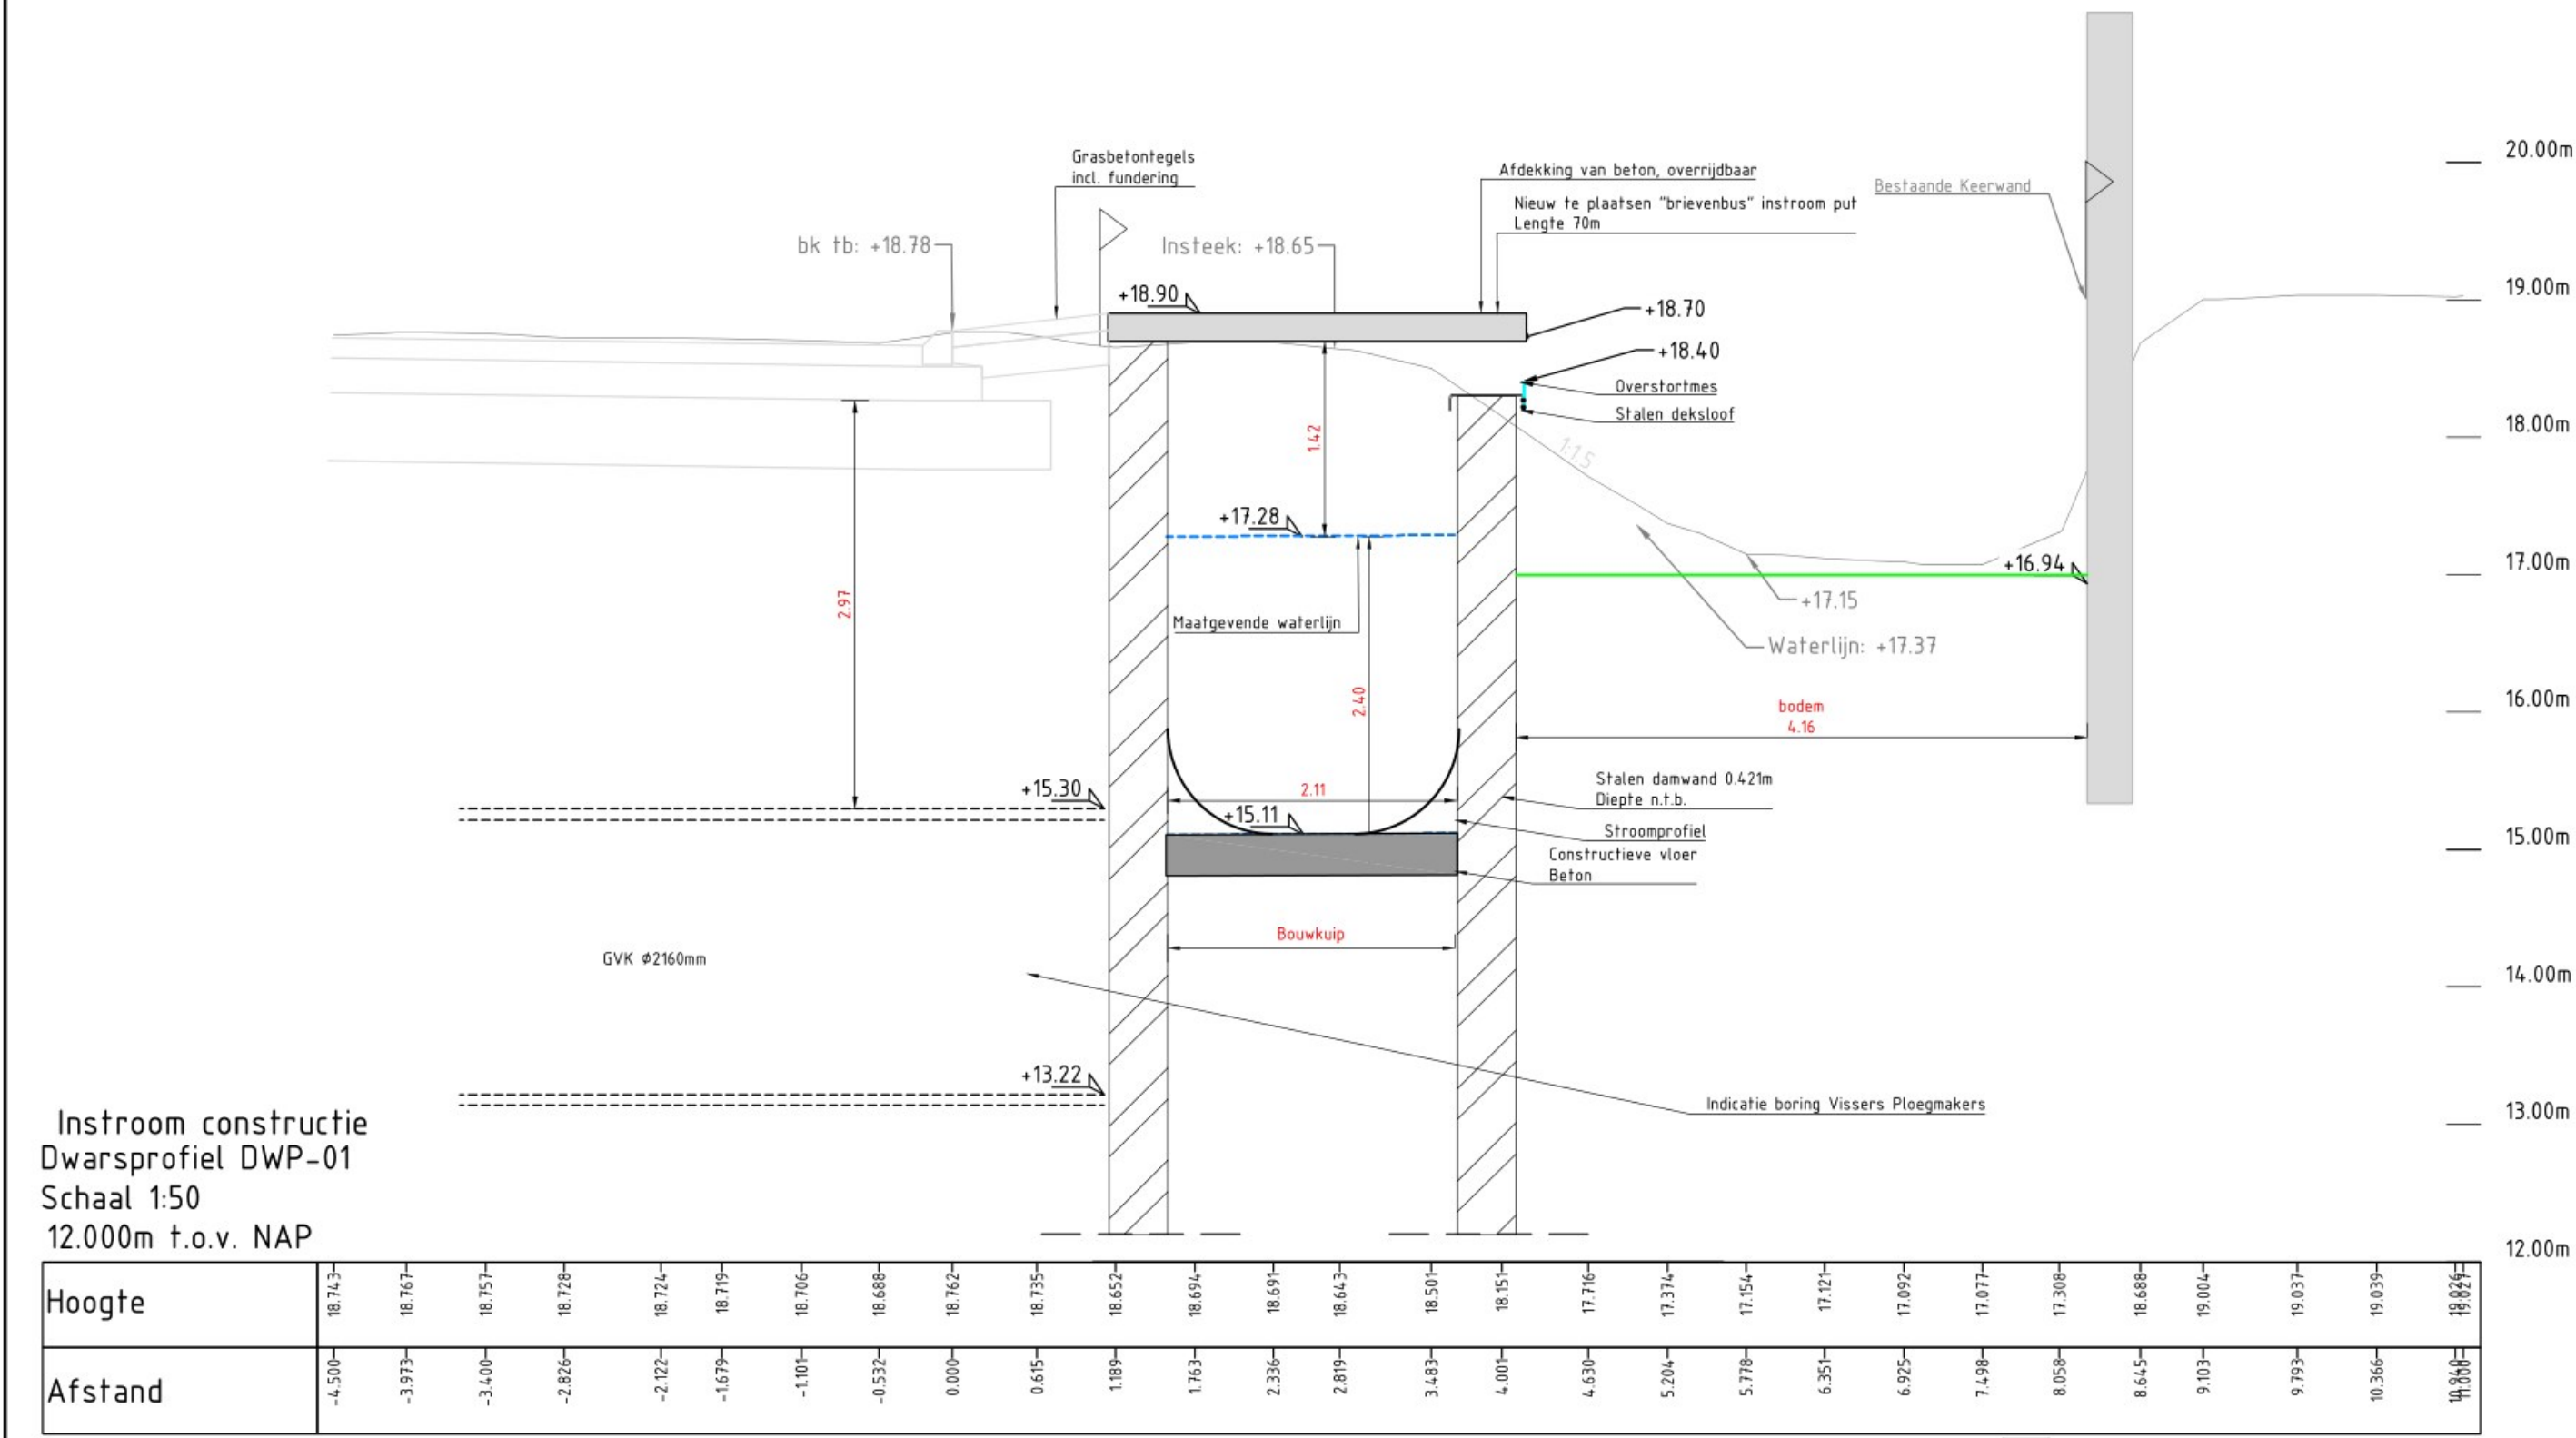

1.0	Eerste uitgave				16-02-2025
versie	omschrijving	getekend	gecontroleerd	akkoord	datum
opdrachtgever					
ASML					
project					
Verbinding Gender naar Run					
omschrijving					
Verbinding Gender naar Run Instroomconstructie Vergunningstekening					
documentstatus					
Concept					
documentversie					
1.0					
projectnummer / tekeningnummer					
BJ2827-RHD-ZZ-XX-DR-C-28006					
formaat	schaal	fase	bladnr.	van	
A1	1:50	VG	2	2	