


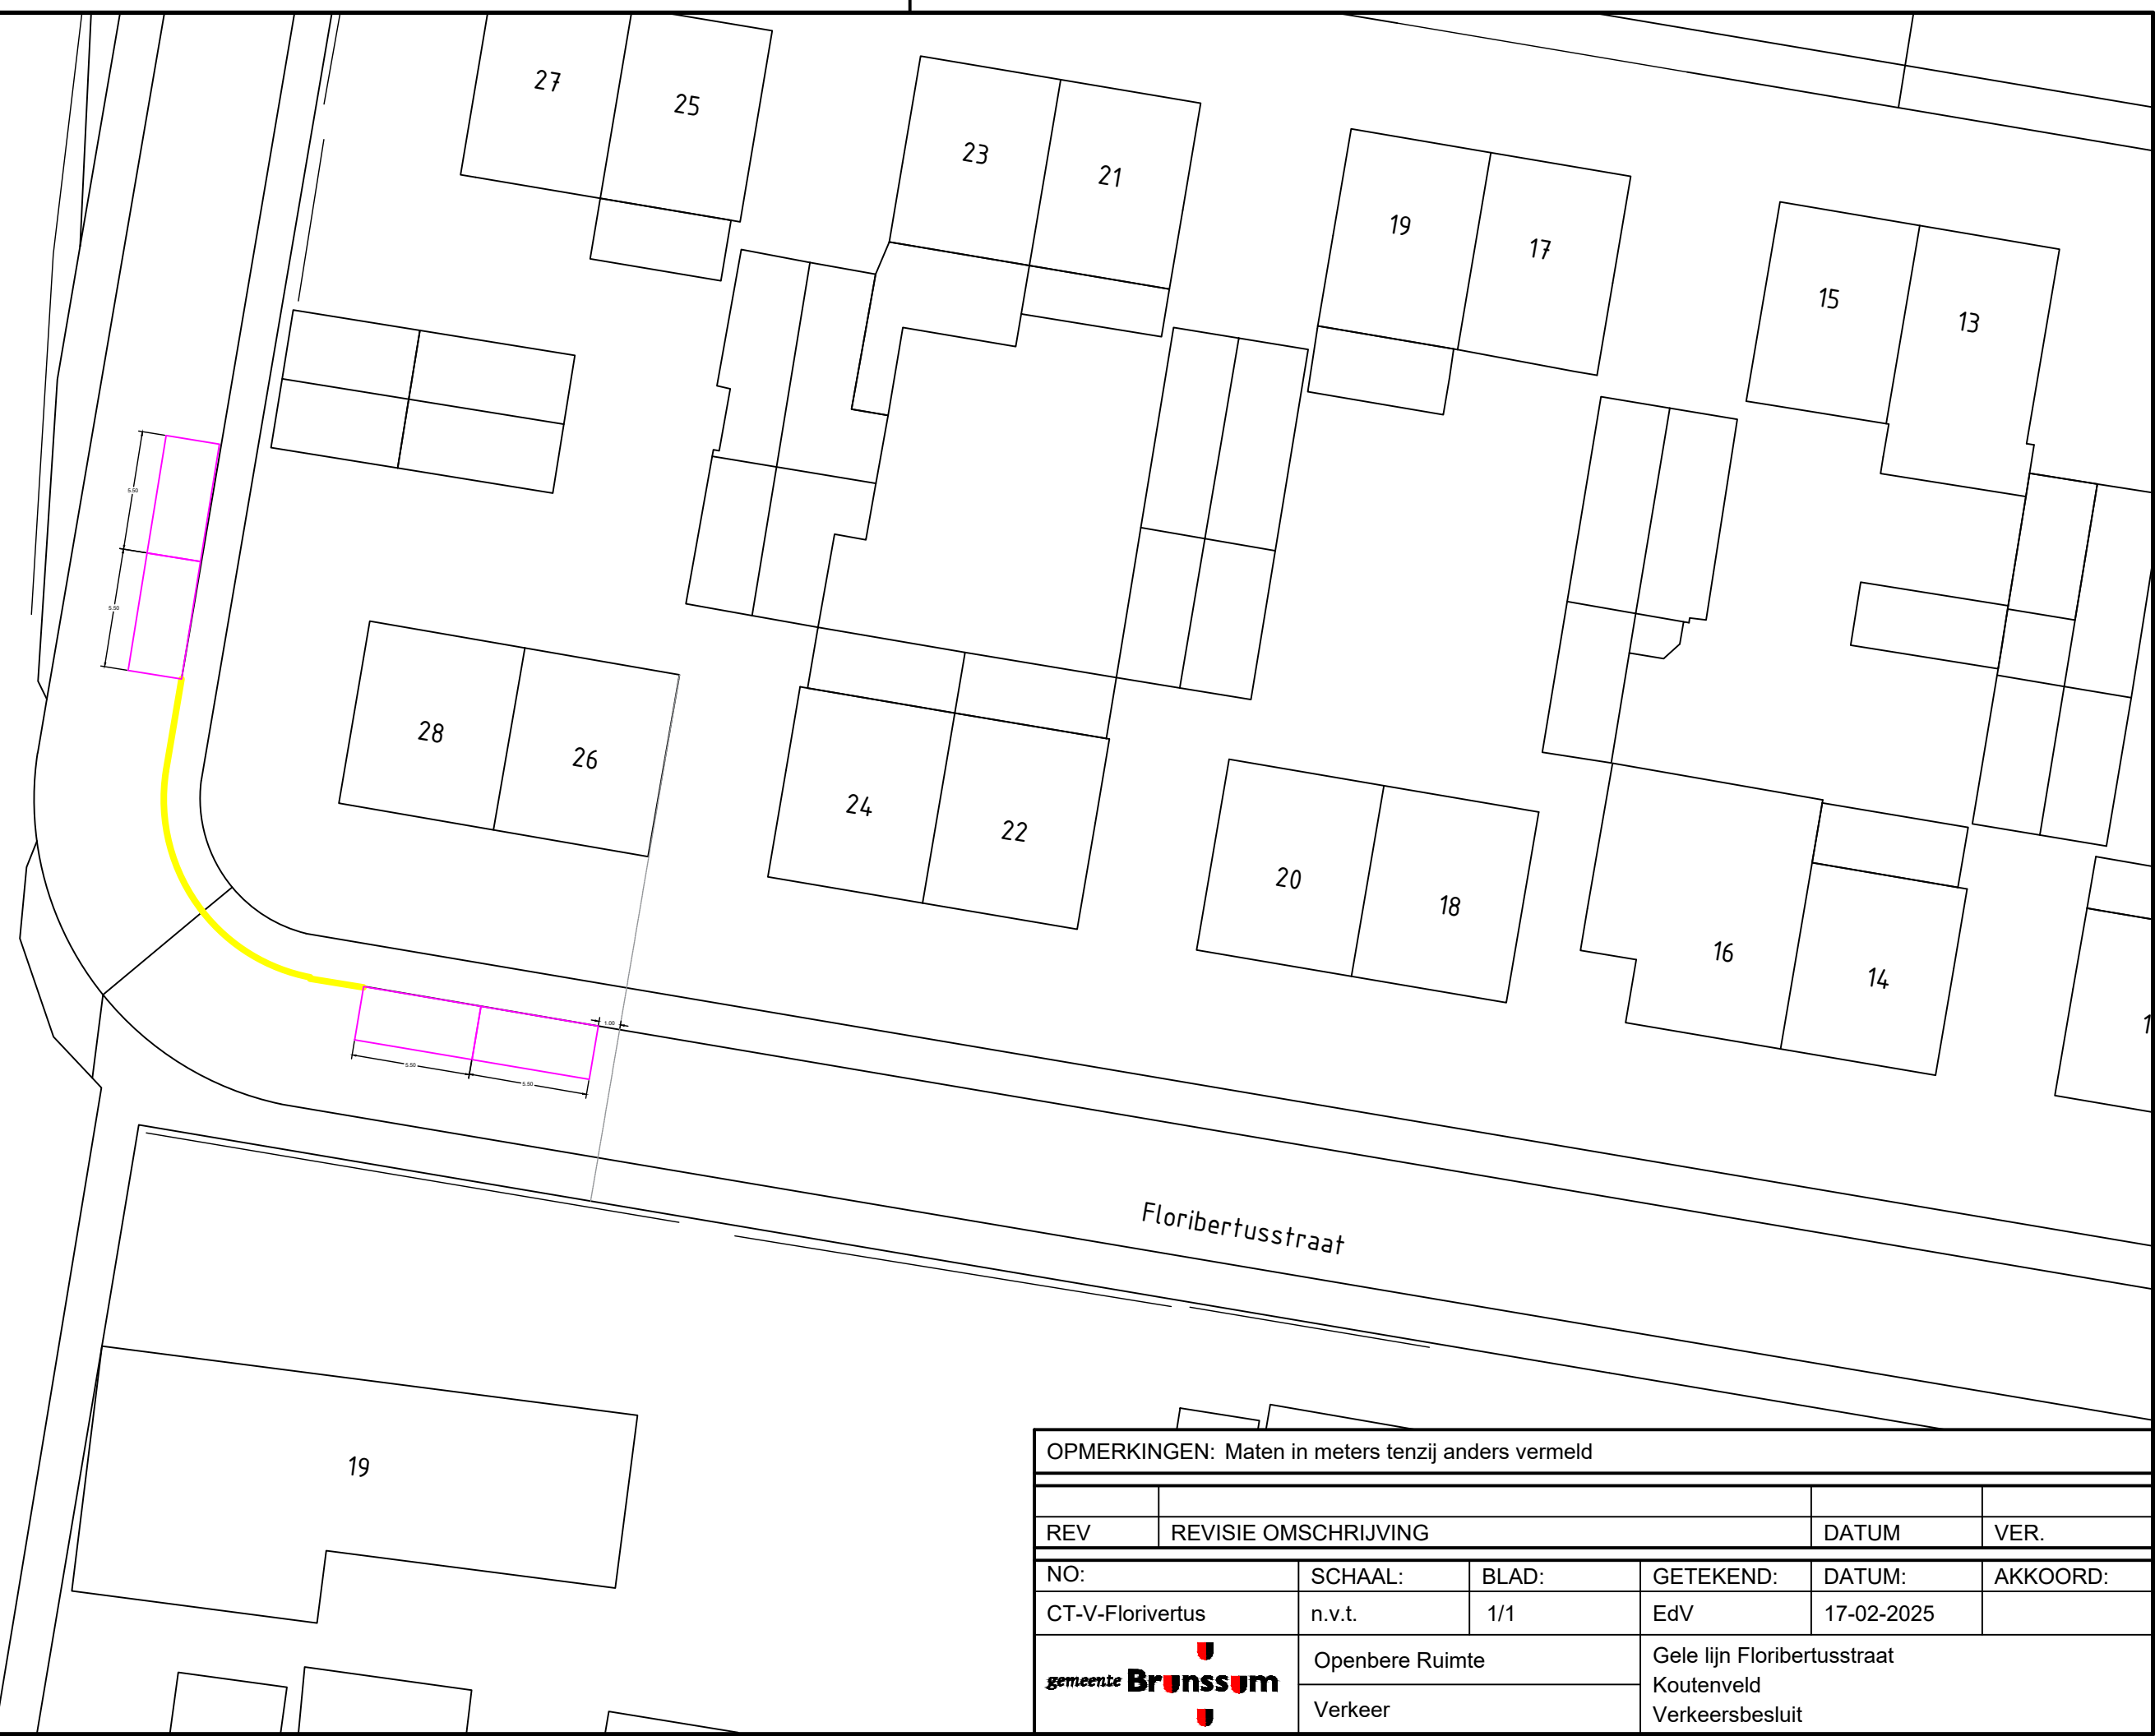

OPMERKINGEN: Maten in meters tenzij anders vermeld					
REV	REVISIE OMSCHRIJVING			DATUM	VER.
NO:		SCHAAL:	BLAD:	GETEKEND:	DATUM: AKKOORD:
CT-V-Florivertus		n.v.t.	1/1	EdV	17-02-2025
		Openbare Ruimte		Gele lijn Floribertusstraat Koutenveld Verkeersbesluit	
		Verkeer			