


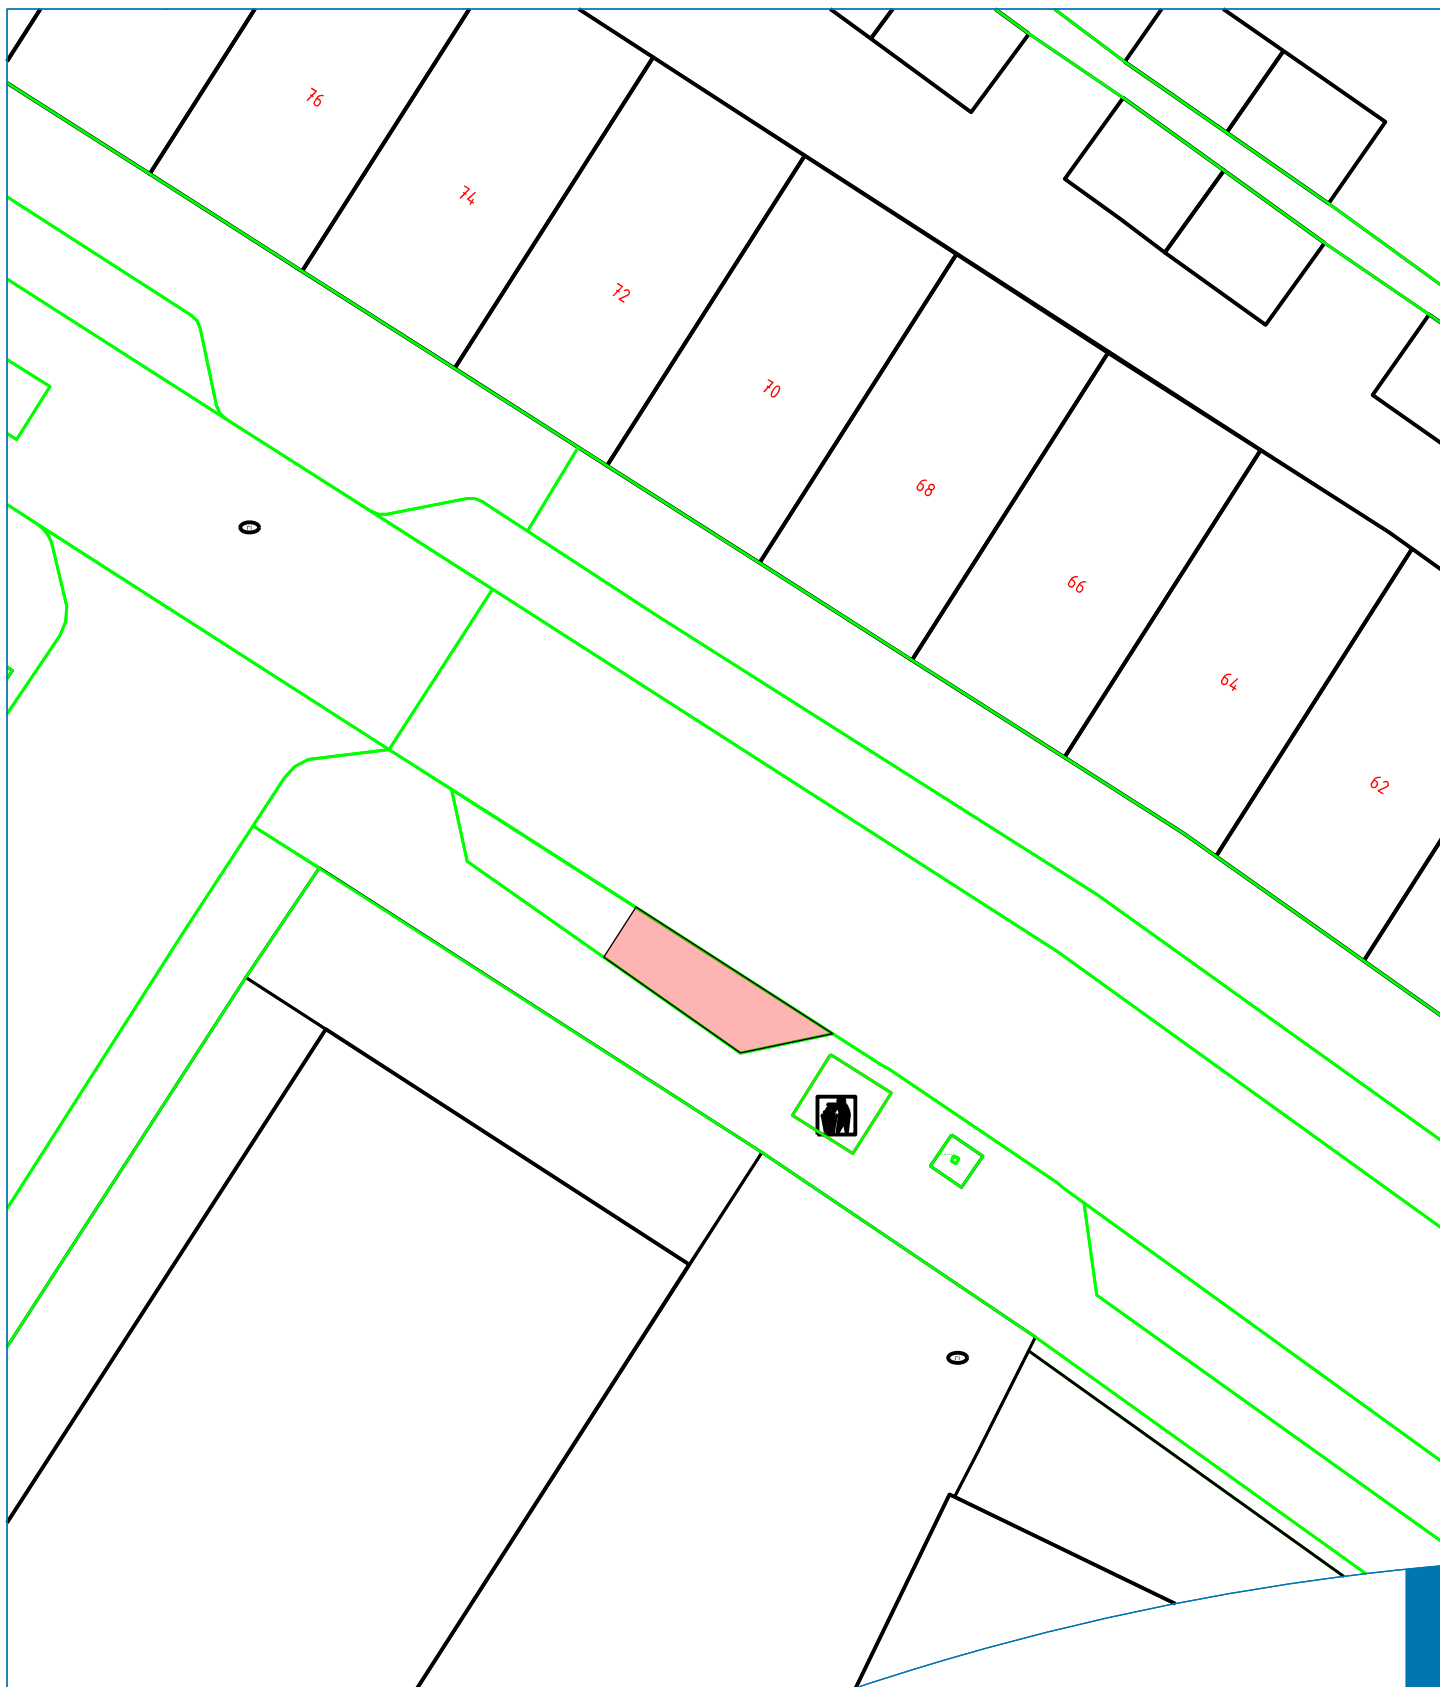

Onderwerp :
Kenteken Gebonden
Gehandicapten Parkeerplaats

Project :
Parkeren
Onderwerp :
Zandweerdsweg 145B, 7412 XW Deventer

Tekeningnummer :
110.25.01AN13

Versie:
1.0

Afmeting :
A4

Schaal :
1:200

Opdrachtgever :
JvdBK

Getekend :
BH

Datum :
25 maart 2025

Blad :
1 van 1



Team Inrichting & Beheer Leefomgeving