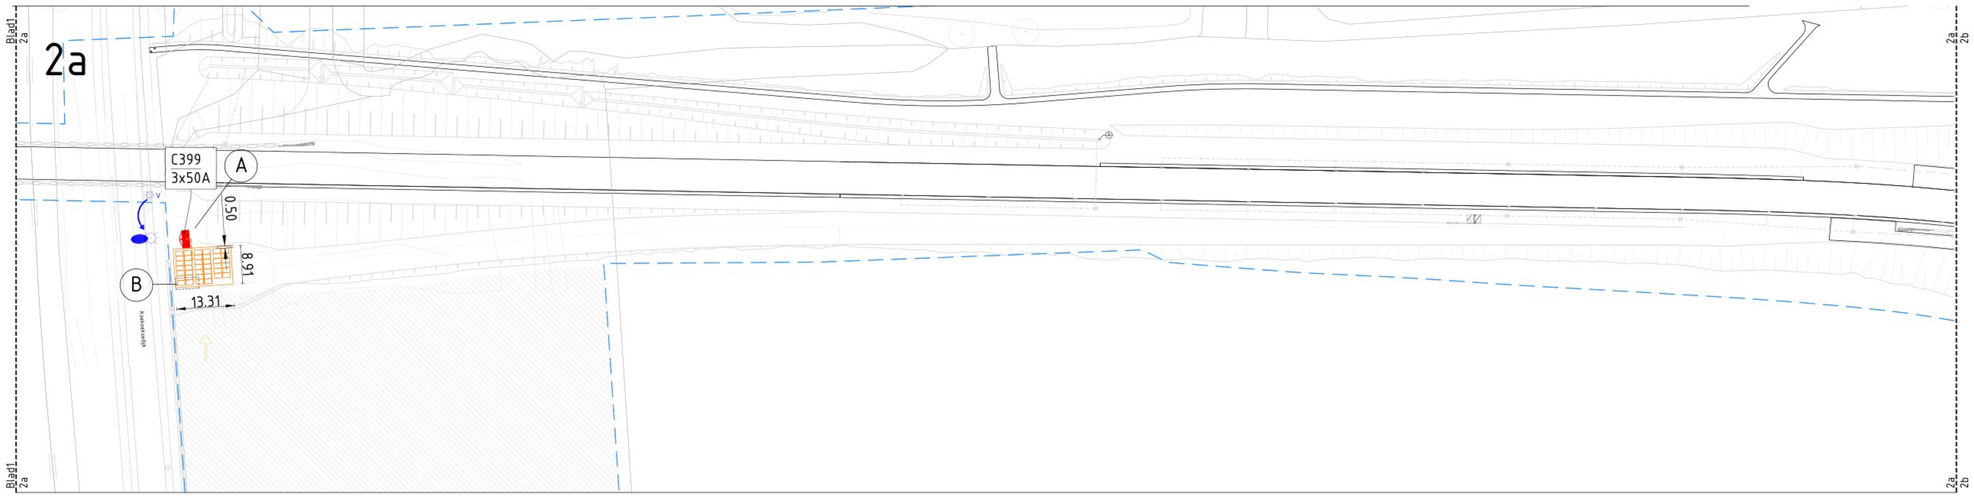

Situatie N285
SCHAAL 1 : 500

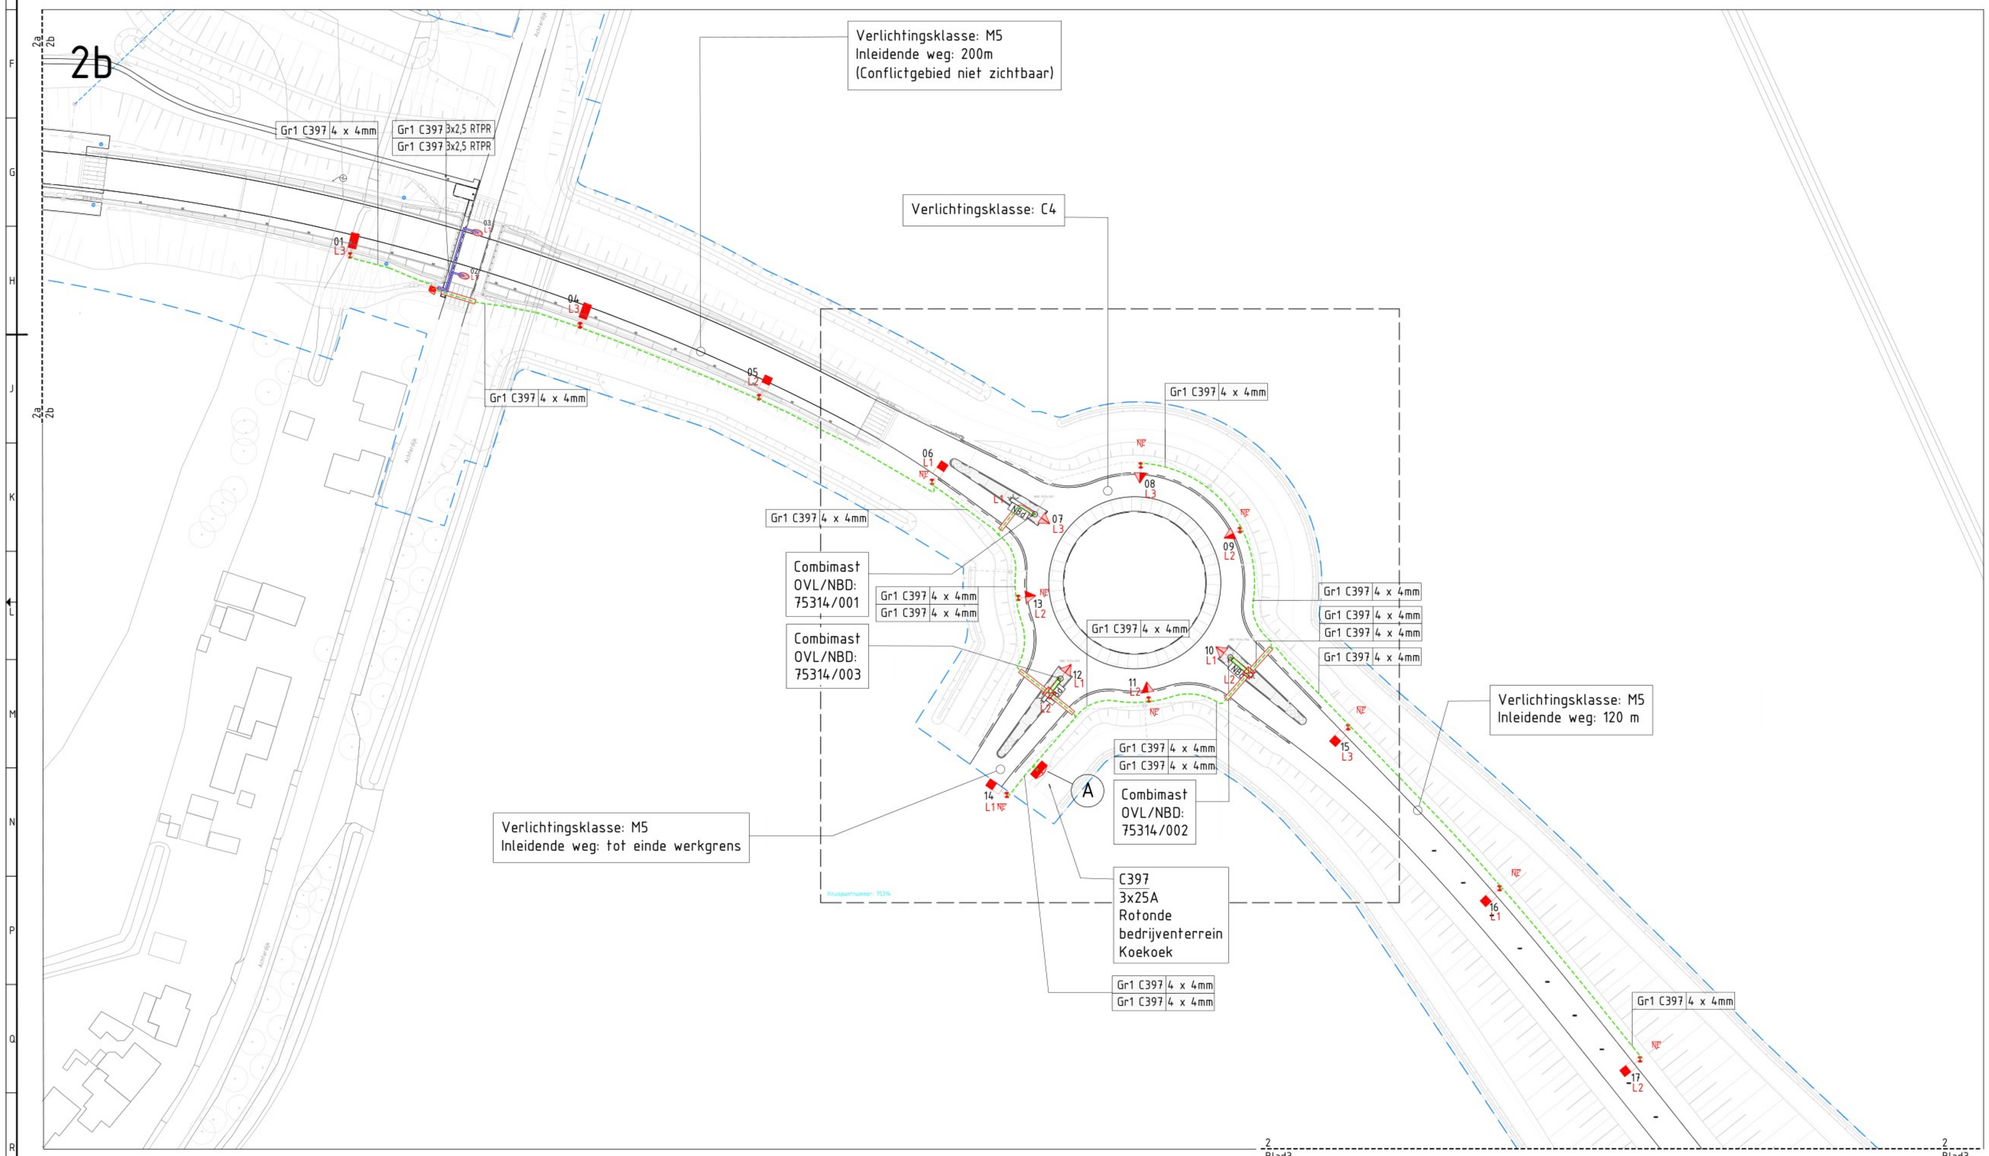

Situatie N285
SCHAAL 1 : 500

Aantal	Symbool	Omschrijving	LPH (m)	Lichtmast type/kleur	Uitlhouder lengte/hoek	Armatuur type/spiegel	Lamp type/vermogen	Opmerkingen
7		Verlichtingsobject	10	Aluminium Cd. verjongd	Eu 1250mm/0°	AZULUM 3 3006 Flat glass back light WW 220 220V 00-36-600	1x40 LED 350mA 6960 Lm 42.5 W	Prov. Noord-Brabant I-tabelcode 448622
2		Verlichtingsobject (tunnel)	±4.5	-	-	TITAN ANGLE 30	7x LED 4W@A 280 Lm 96.4 W	Prov. Noord-Brabant I-tabelcode 7A397
6		Verlichtingsobject	10	Aluminium Cd. verjongd	Eu 1250mm/0°	AZULUM 3 3006 Flat glass back light WW 220 220V 00-36-600	1x50 LED 350mA 9650 Lm 63 W	Prov. Noord-Brabant I-tabelcode 447702
2		Verlichtingsobject	8	Aluminium Cd. verjongd	Eu 1250mm/0°	AZULUM 3 3006 Flat glass back light WW 220 220V 00-36-600	1x80 LED 350mA 13920 Lm 82 W	Prov. Noord-Brabant I-tabelcode 447702
9		Beftoklasse 1(ONE)	-	-	-	-	-	-
3		OVL/NBd-Uzenbinkast	10	-	-	AZULUM 3 3006 Flat glass WW 220 220V 00-36-600	1x40 LED 350mA 6960 Lm 42.5 W	Lichtwegwijzer I-tabelcode 448612
1		Bestaande mast verplaatsen Armatuur vervangen	-	-				Prov. Noord-Brabant
2		Voedingskast OVL						Prov. Noord-Brabant
-		Locatie zonnepanelen						Verwijderen
-		Bestaande OV-kabel	-	-	-	-	-	Leggen in bestaande kabelslot Zie kabelvlog
-		Nieuwe OVL-kabel	-	-	-	-	-	Mantelbuizen in open ontgraving door Mourik
-		Nieuwe mantelbuis	-	PE 110	-	-	Met trekkoord en herspeetbare afdichting	Leggen in mantelbuis kunstwerk
-		Nieuwe OVL-kabel in kunstwerk	-	-	-	-	-	Mantelbuizen in kunstwerk door Van Spijker
-		Nieuwe mantelbuis in kunstwerk	-	-	-	-	Met trekkoord en herspeetbare afdichting	-
-		Kabelset t.b.v. verlichting onderbouw	-	-	-	-	-	Trekputten door Mourik

Werkgrens

Zonnepaneel oost/ west opstelling

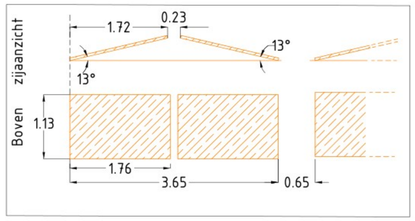

DETAIL B
SCHAAL 1 : nvt

Kast met kastplateau

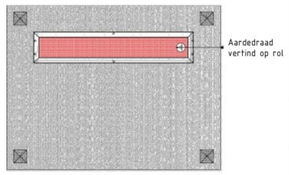

DETAIL A
SCHAAL 1 : nvt

UITGANGSPUNTEN EN ONDERLEGGERS
X-B-BGT_ BUGERNIPT
X-B-DTM2
X-X-GRENZEN
X-X-HOOGTEPLAN
X-N-INSTALLATIETEKENING
X-N-BERMBEVEILIGING
- X-N-ONTWERP 2D
- X-N-OVL
- X-N-HOPMANS
- X-N-KUNSTWERKEN_ KW03
- X-N-KUNSTWERKEN_ KW01
- X-N-KUNSTWERKEN_ KW07

OVERZICHTSKAART

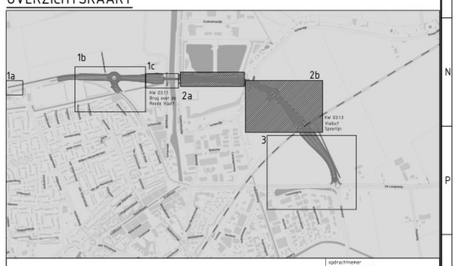

Provincie Noord-Brabant

opdrachtnemer
MOURIK
MOURIK INFRA & CONTRACTING
KOOPVAARDIJ 17
4879 AC ETTEN-LEUR
Kadastrale coordinaten volgens X-net

N285 NOORDELIJKE RANDWEG ZEVENBERGEN

OVL
UITVOERING
ONTWERP OVL + BEWEGWIJZERING

opdrachtgever

in 3 bladen, blad nr. 2

formaat A0
schaal 1:500

getekend		d.d. 27-09-2024	status DEFINITIEF
gecontroleerd		d.d. 27-09-2024	
vrijgegeven		d.d. 27-09-2024	

regnr. P14420023-TEK-UO-00010-OVL
versie 2.0