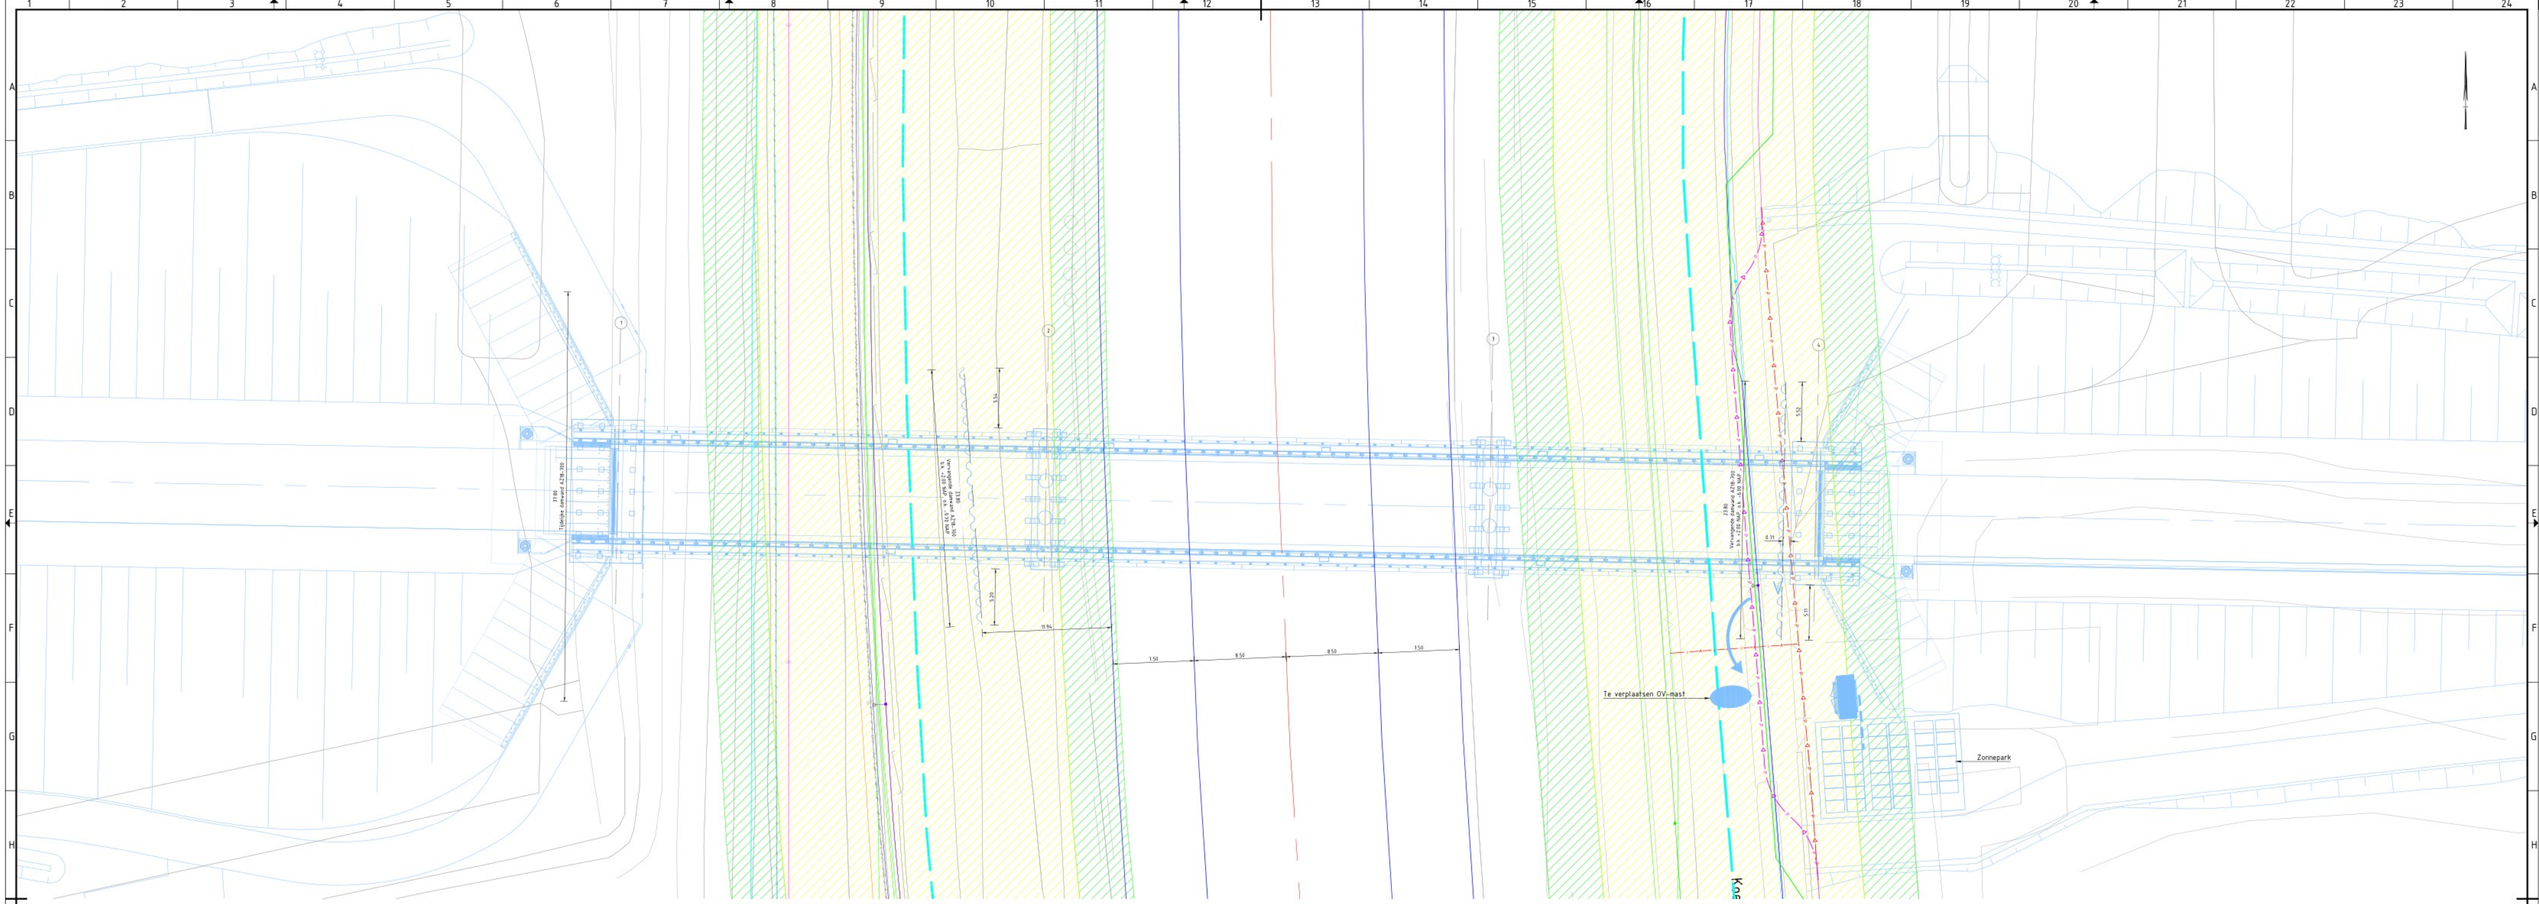

Situatie N285
SCHAAL 1 : 200

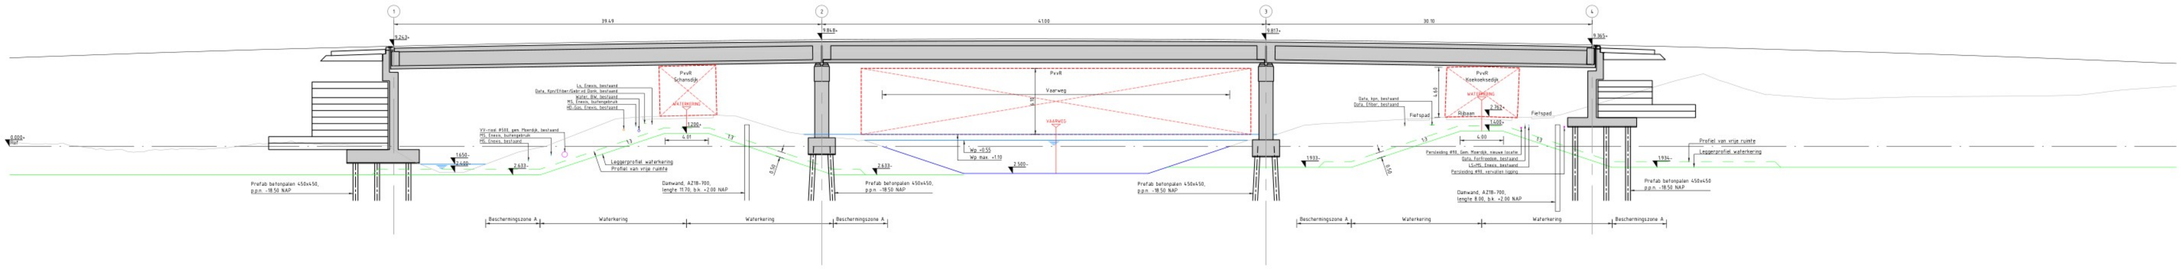

Lengteprofiel
SCHAAL 1 : 200

LEGENDA SITUATIE

- Bestaande situatie
- Toekomstige situatie
- Situatie | Lengteprofiel

LEGENDA WATERKERING

- Waterstaatswerk
- Waterkering Beoordeeld
- Waterstaatswerk
- Beschermingszone A
- Aslijn waterkering
- As vaarweg
- As-markering
- Bodemprofiel vaarweg

LEGENDA KABELS EN LEIDINGEN

- Datakabel
- Persleiding
- VRI kabel
- Drainage
- Elektra Middenspanning
- Hogedruk gasleiding
- Elektra Laagspanning
- Waterleiding
- Lagedruk Gasleiding

Bestaand | Nieuw | Verwijderen

OVERZICHTSKAART

Provincie Noord-Brabant

opdrachtnemer
MOURIK
MOURIK BATALD 2
2984 AV RIDDERKERK
POSTBUS 2
T 0180-463200
www.mourik-rotterdam.nl/objects.da.nat

N285 NOORDELIJKE RANDWEG ZEVENBERGEN

KW
WV
LENGTEPROFIEL KW1
Situatie werkzaamheden in keringszone

in 1 bladen, blad nr. 1
formaat A0
schaal 1:200

getekend		d.d. 17-12-2024	status DEFINITIEF
gecontroleerd		d.d. 17-12-2024	
vrijgegeven		d.d. 17-12-2024	
regnr. P14420023-TEK-WV-087-KW1			versie 1.0