


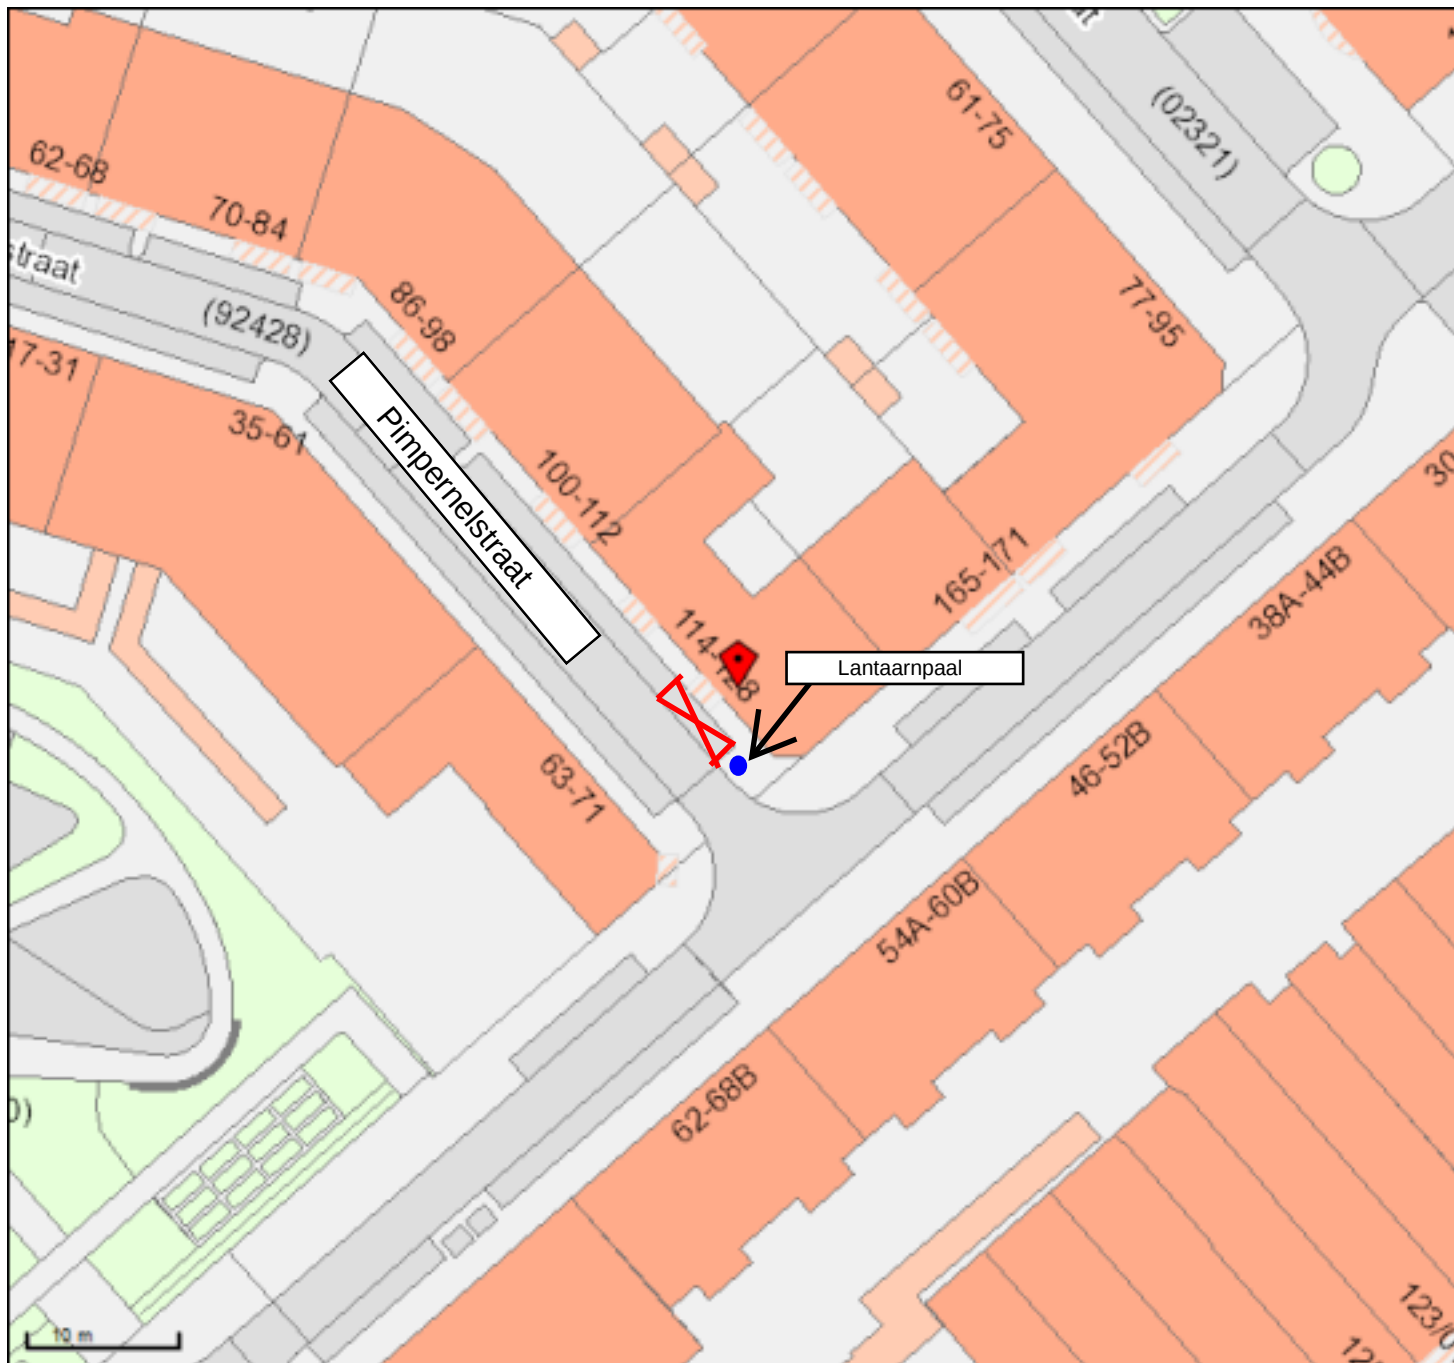

Pimpernelstraat

Thv nummer 120

94-GRF-7

- Gehandicaptenparkeerplaats algemeen
- Gehandicaptenparkeerplaats met onderb
- Gehandicaptenparkeerplaats op kenteke
- Gehandicaptenparkeerplaats op kenteke
- Kiss and Ride, halen en brengen
- Laad en lossen
- Laad en lossen met onderbord
- Laad en lossen tijdsafhankelijk
- Langsparkeren
- Parkeerplaats Arts algemeen
- Parkeerplaats Arts met tijdsbeperking

Pimpernelstraat 120

GPP met kenteken 94-GRF-7

info John Landa 0641549143



Gemeente Rotterdam

Naam: John Landa

Schaal: 1:500

Papier: A4

Linksonder: 93619,434312

Rechtsboven: 93715,434402