


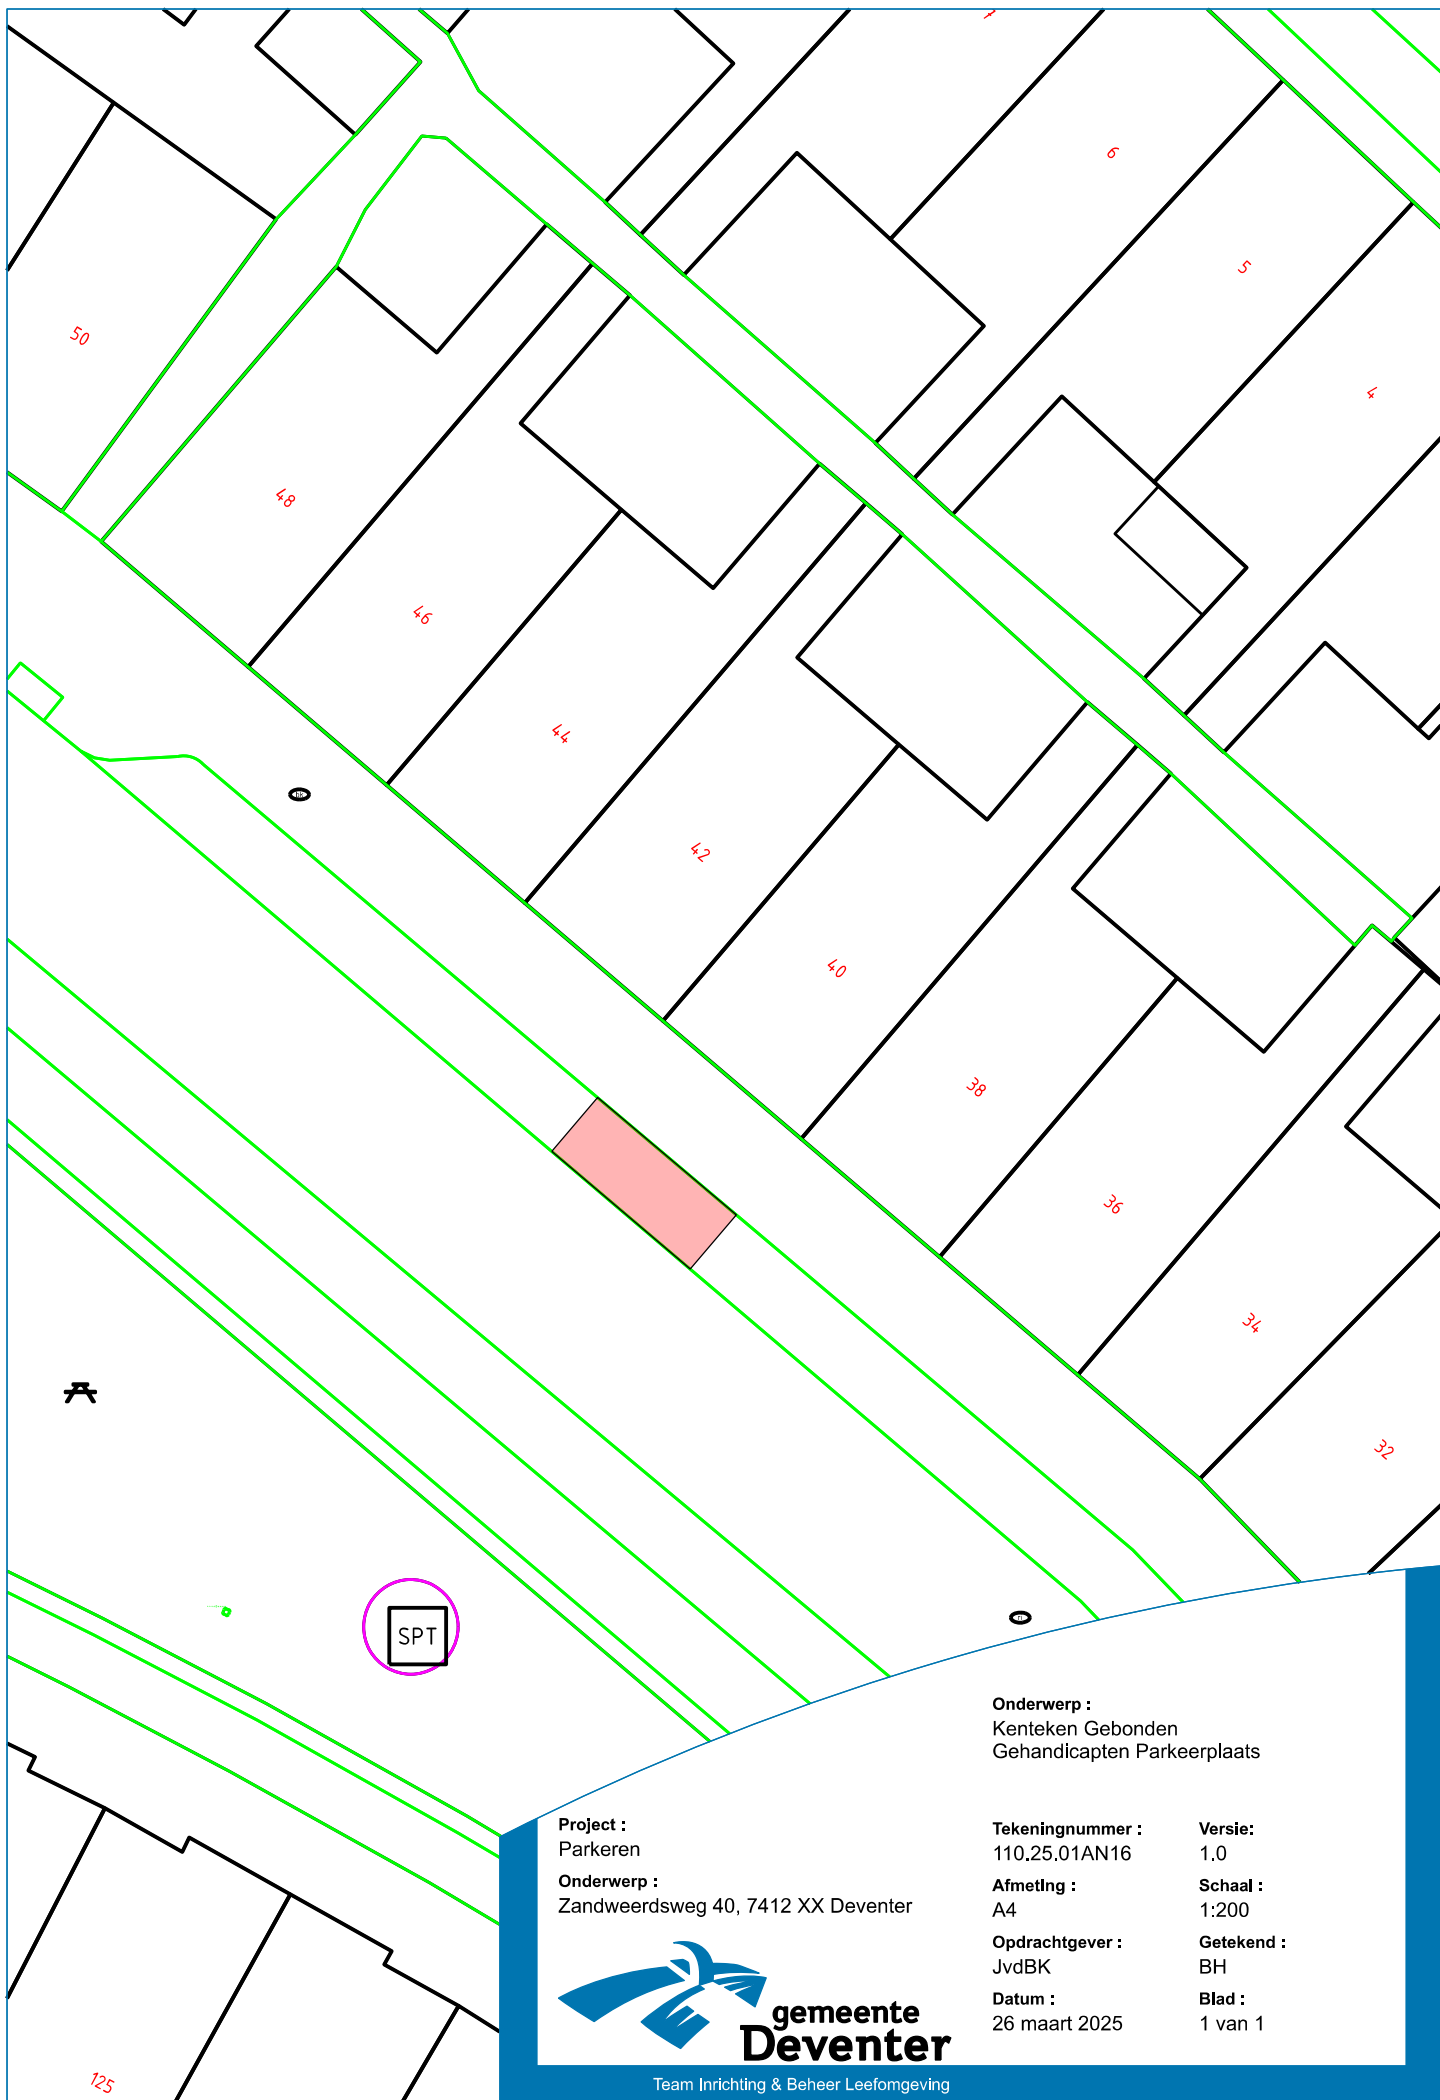

Onderwerp :
Kenteken Gebonden
Gehandicapten Parkeerplaats

Project :
Parkeren
Onderwerp :
Zandweerdsweg 40, 7412 XX Deventer

Tekeningnummer : 110.25.01AN16	Versie: 1.0
Afmeting : A4	Schaal : 1:200
Opdrachtgever : JvdBK	Getekend : BH
Datum : 26 maart 2025	Blad : 1 van 1



Team Inrichting & Beheer Leefomgeving