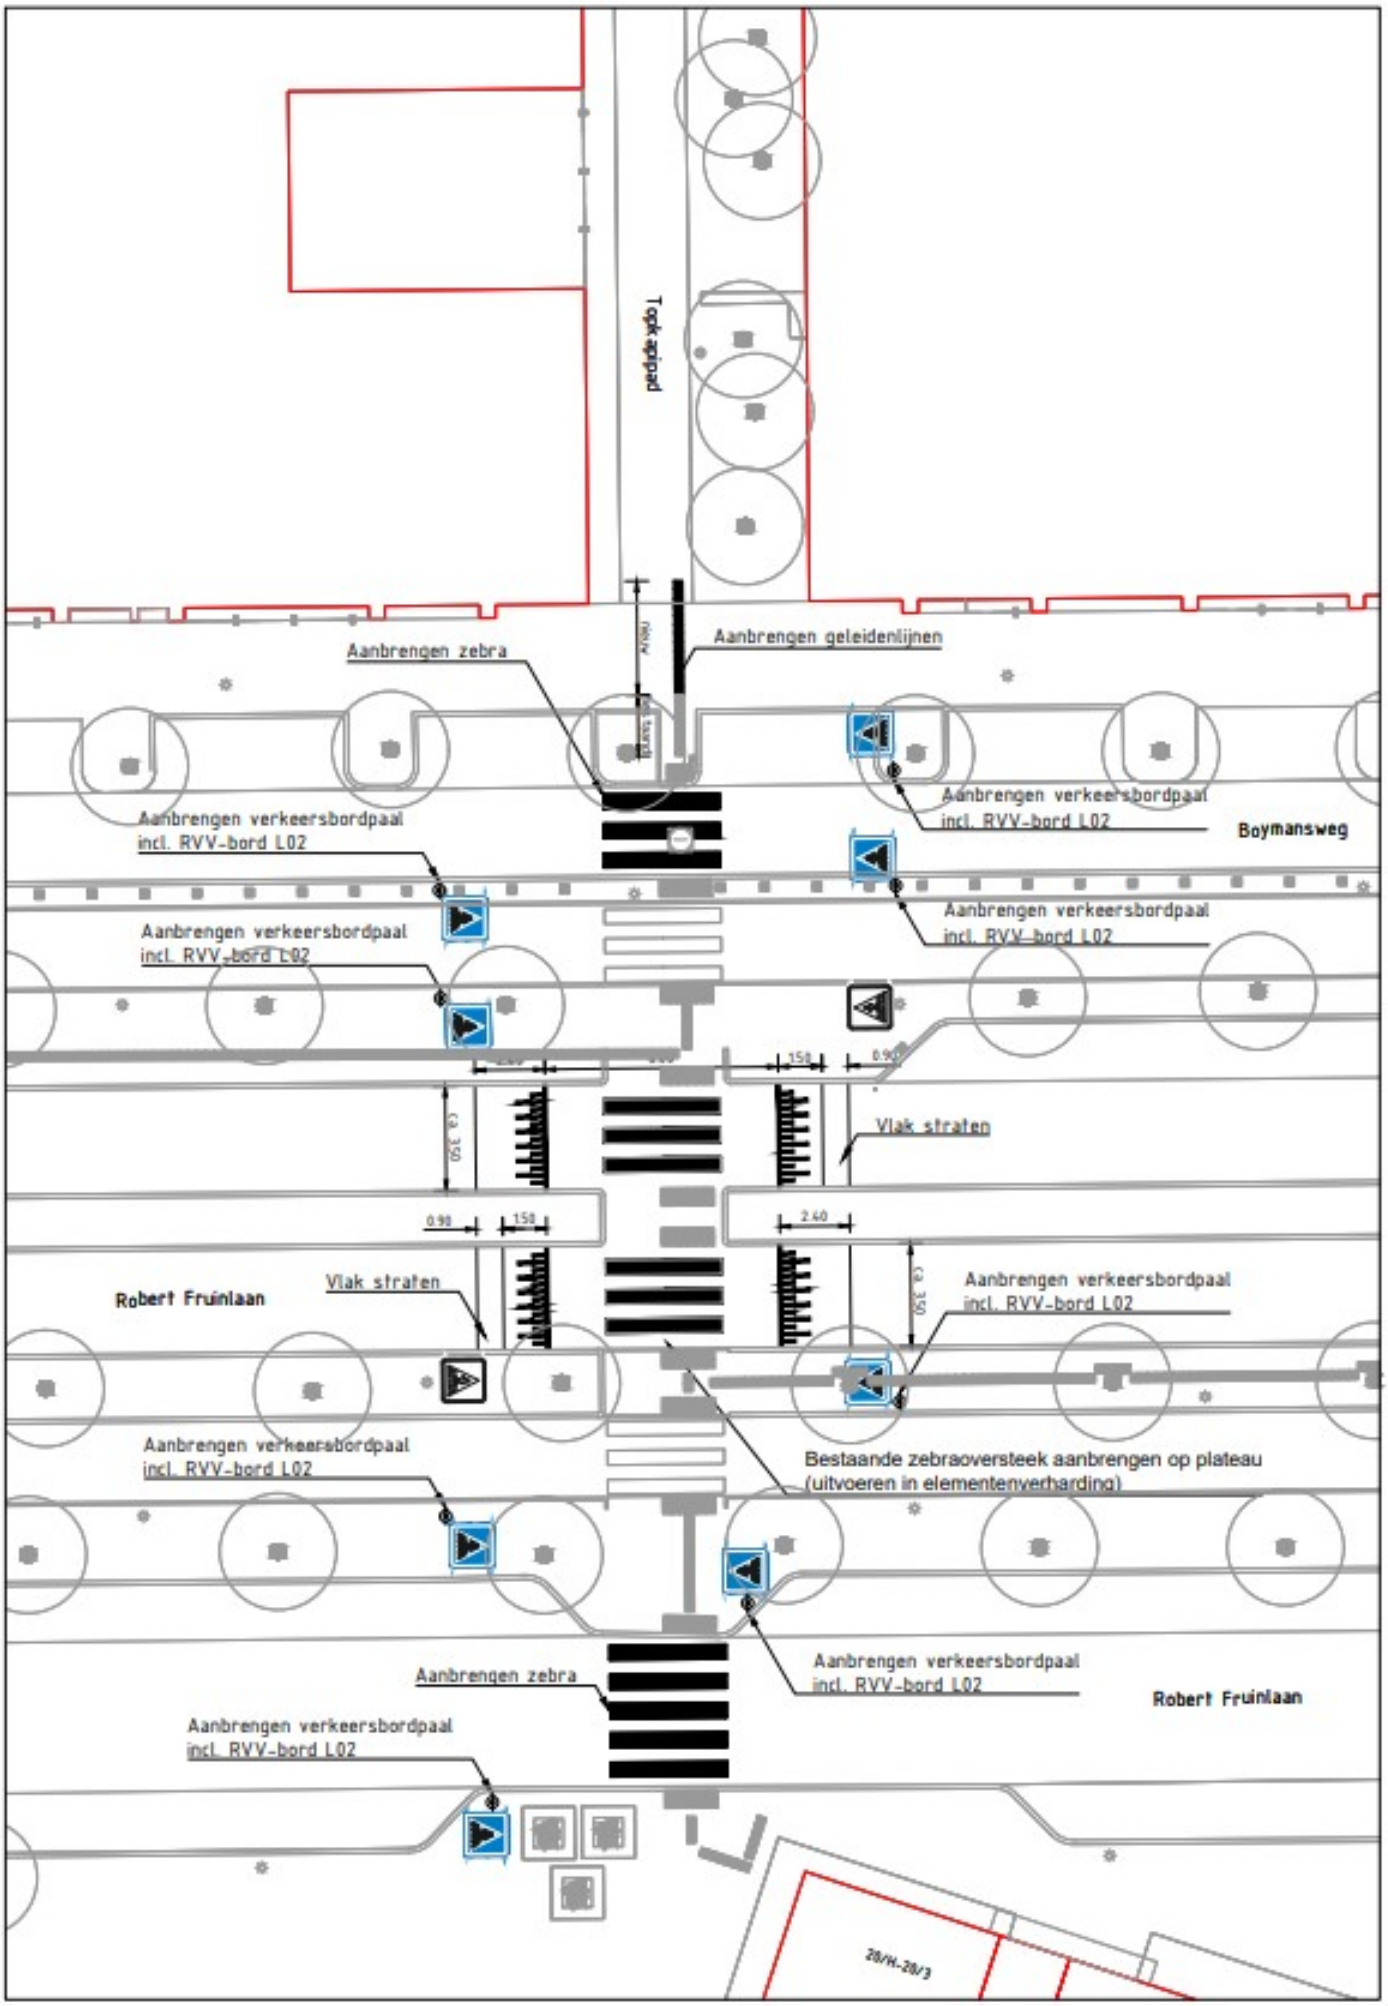
Aanbrengen zebra
Aanbrengen geleidenlijnen
Aanbrengen verkeersbordpaal incl. RVV-bord L02
Boymansweg
Aanbrengen verkeersbordpaal incl. RVV-bord L02
Aanbrengen verkeersbordpaal incl. RVV-bord L02
Aanbrengen verkeersbordpaal incl. RVV-bord L02
Vlak straten
Robert Fruinlaan
Vlak straten
Aanbrengen verkeersbordpaal incl. RVV-bord L02
Aanbrengen verkeersbordpaal incl. RVV-bord L02
Bestaande zebraoversteek aanbrengen op plateau (uitvoeren in elementenverharding)
Aanbrengen zebra
Aanbrengen verkeersbordpaal incl. RVV-bord L02
Robert Fruinlaan
Aanbrengen verkeersbordpaal incl. RVV-bord L02
28/H-28/3