




Doorsnede AA'
schaal 1:50

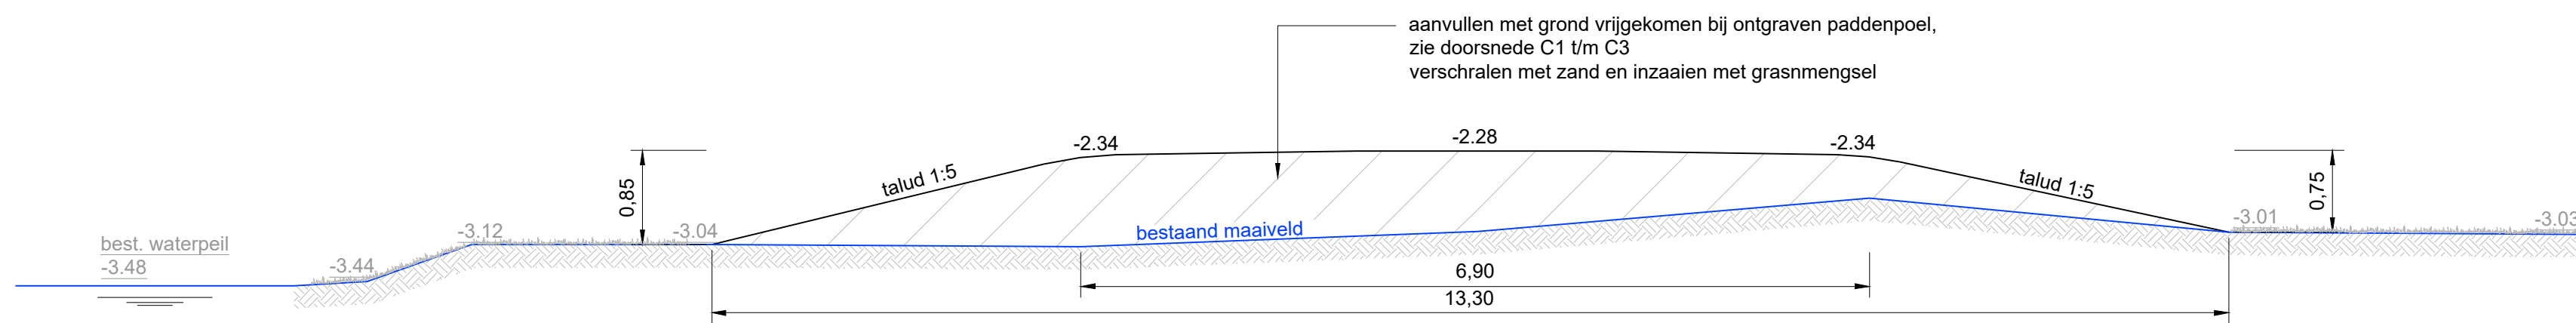

Doorsnede BB'
schaal 1:50

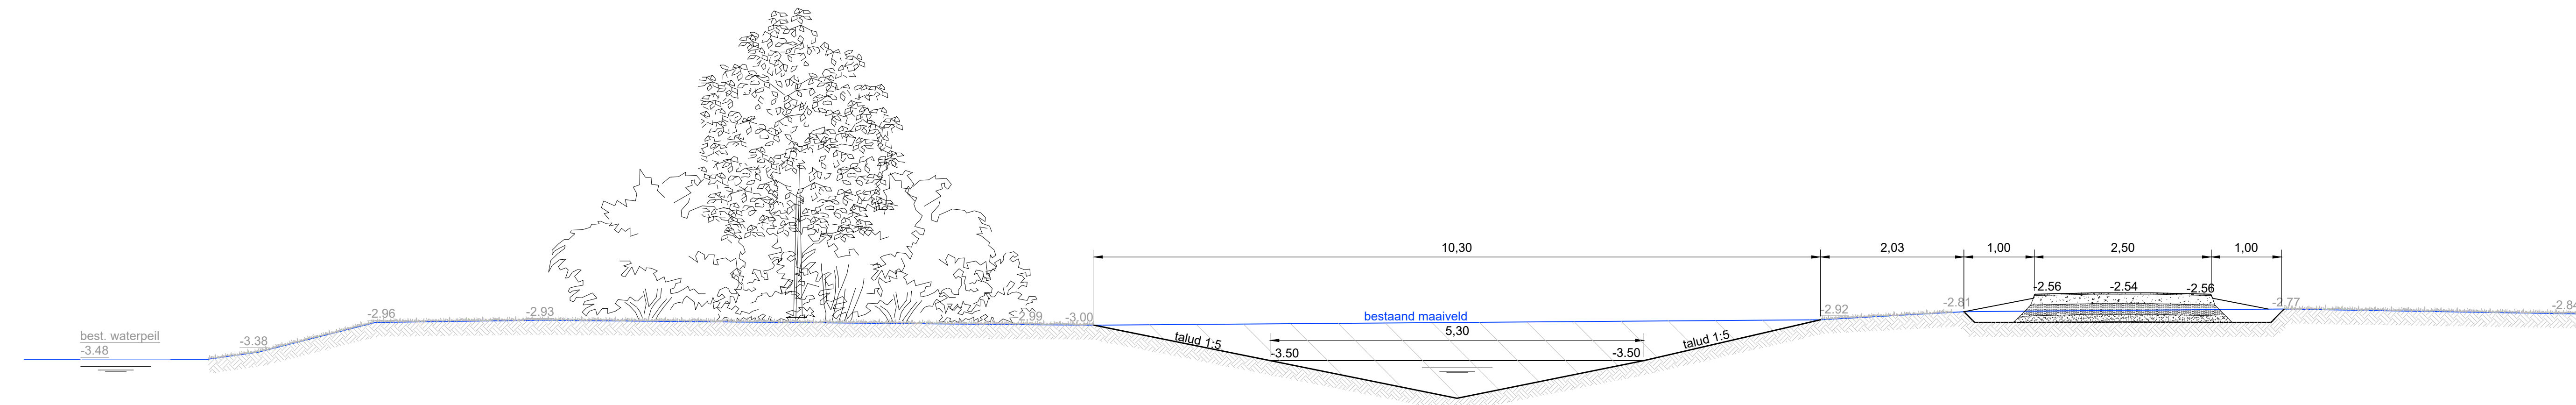


C1' C1'

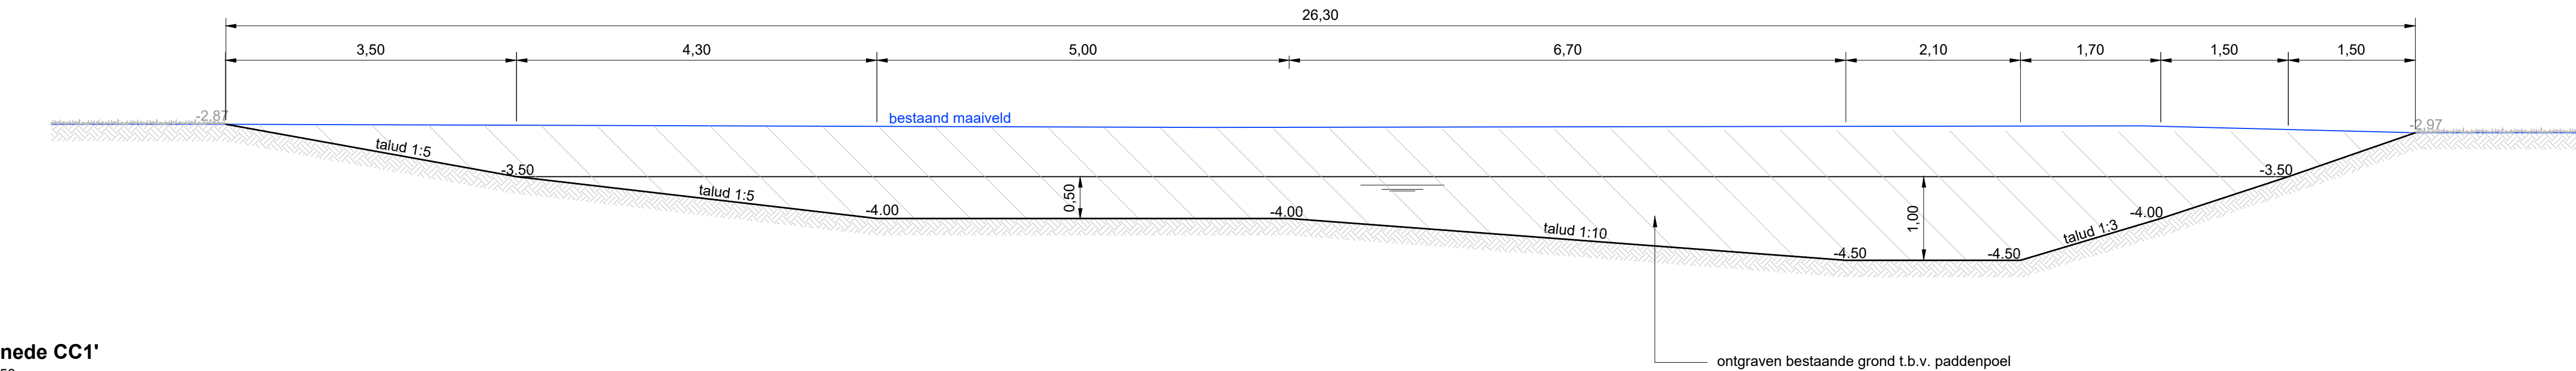


Doorsnede CC1'
schaal 1:50

C2' C2'

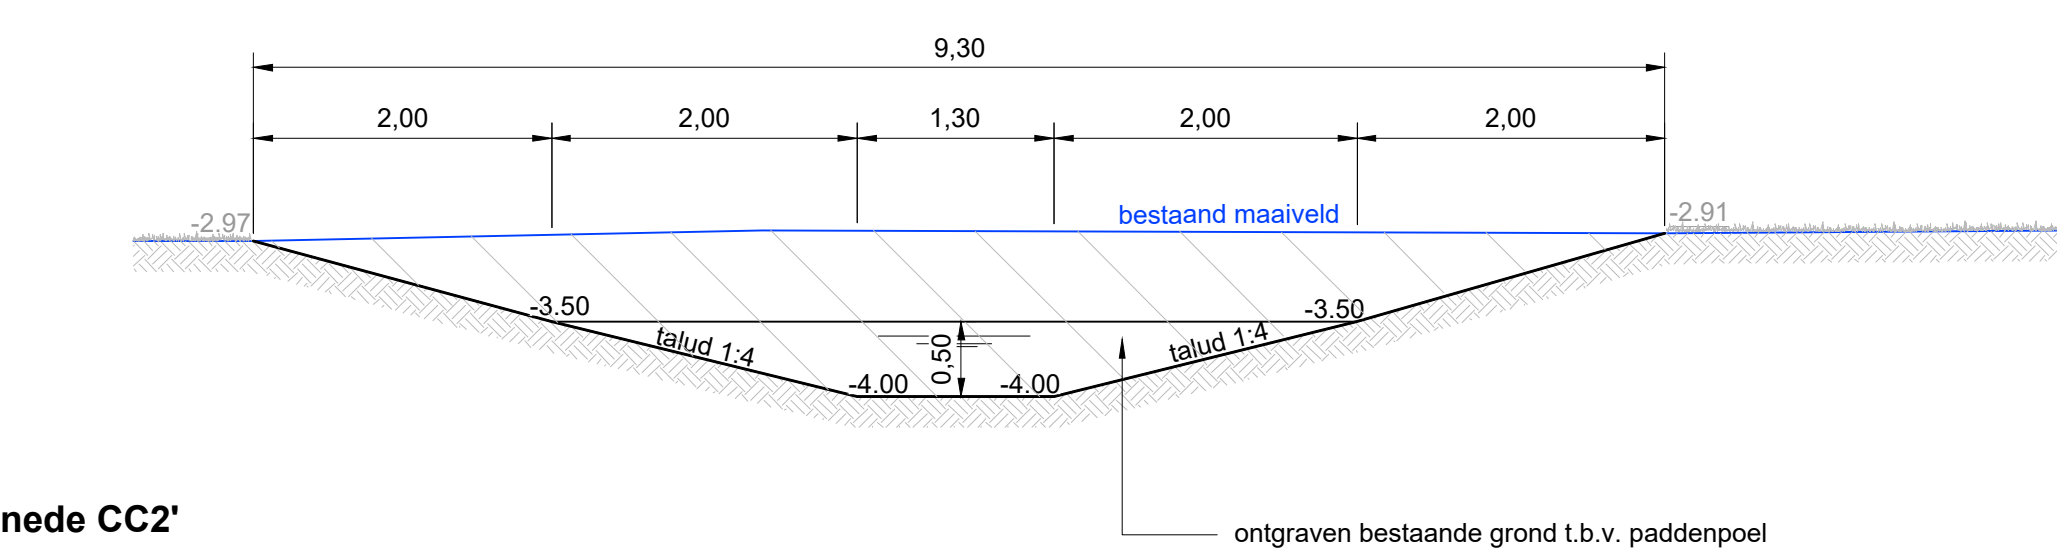


Doorsnede CC2'
schaal 1:50

C3' C3'


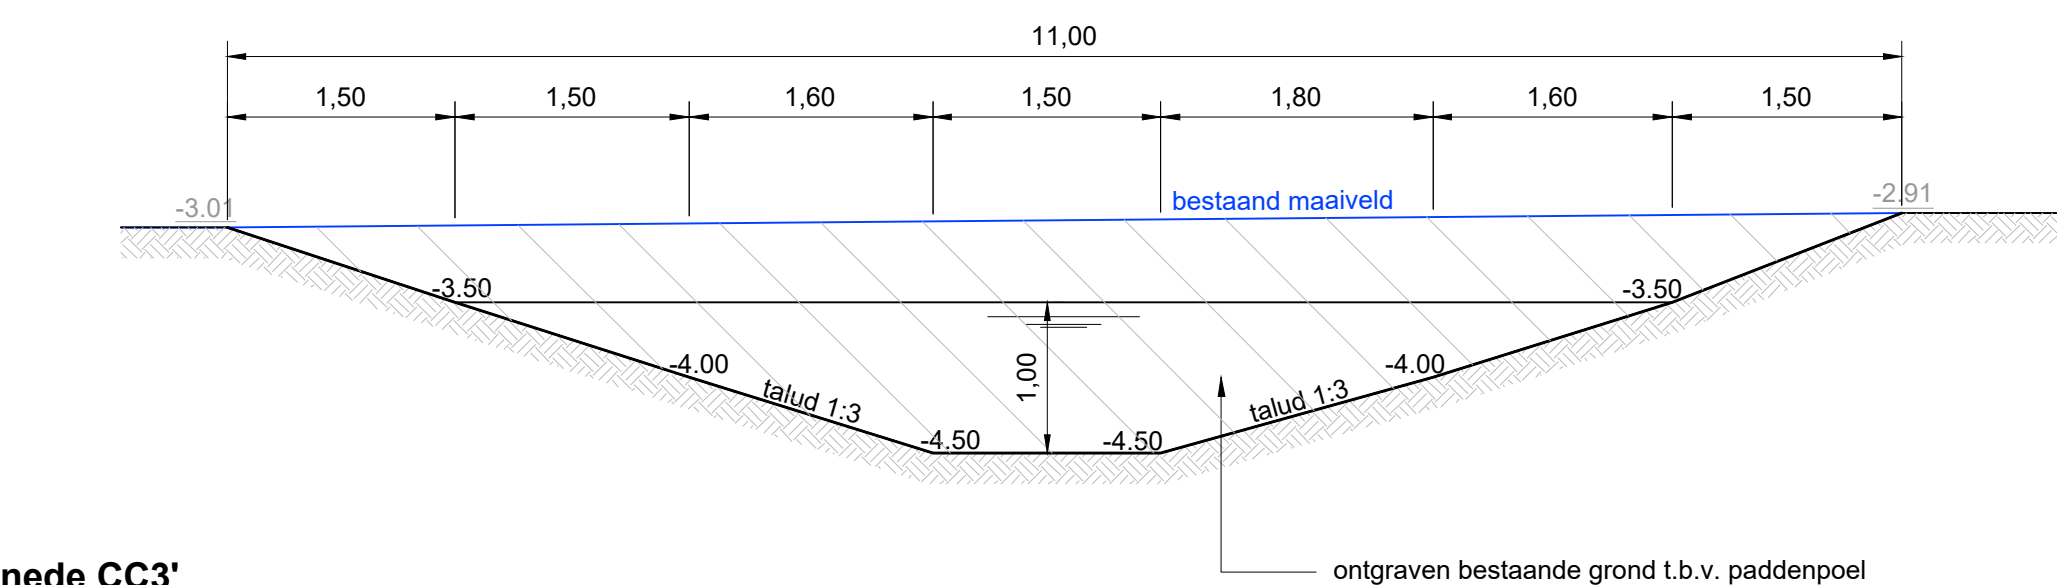


Doorsnede CC3'
schaal 1:50

D' D'

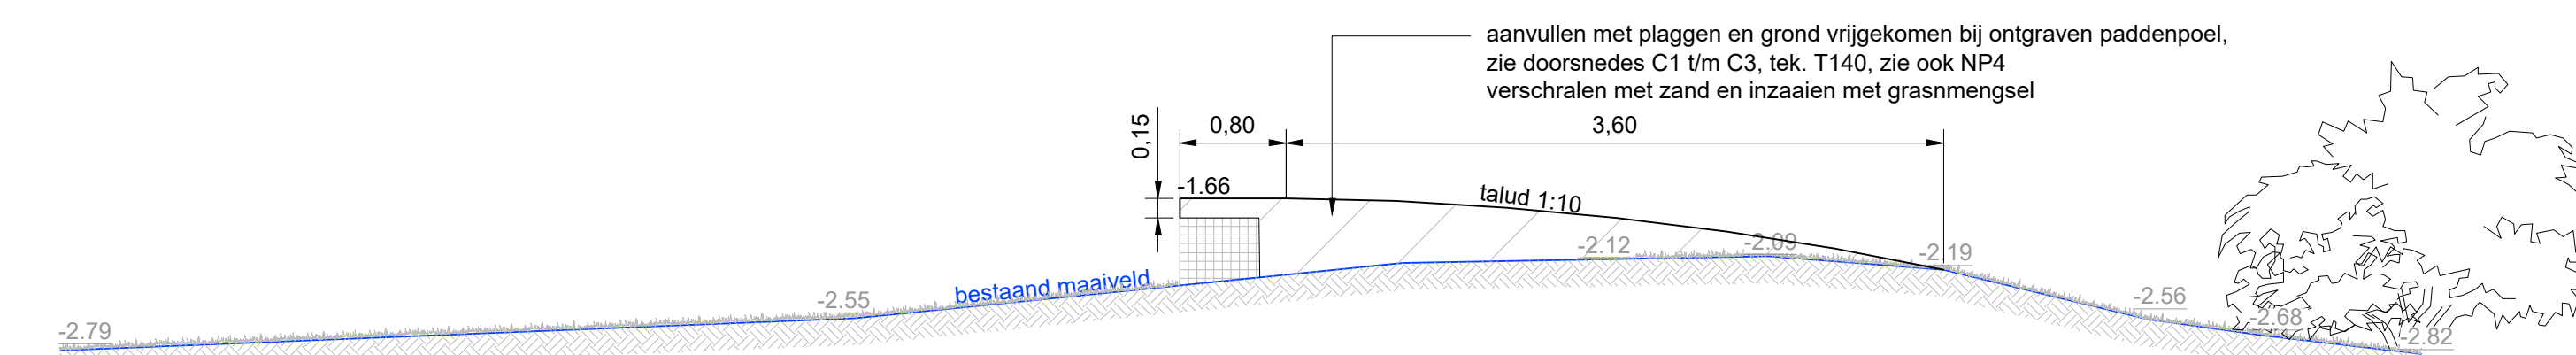

Doorsnede DD'
schaal 1:50

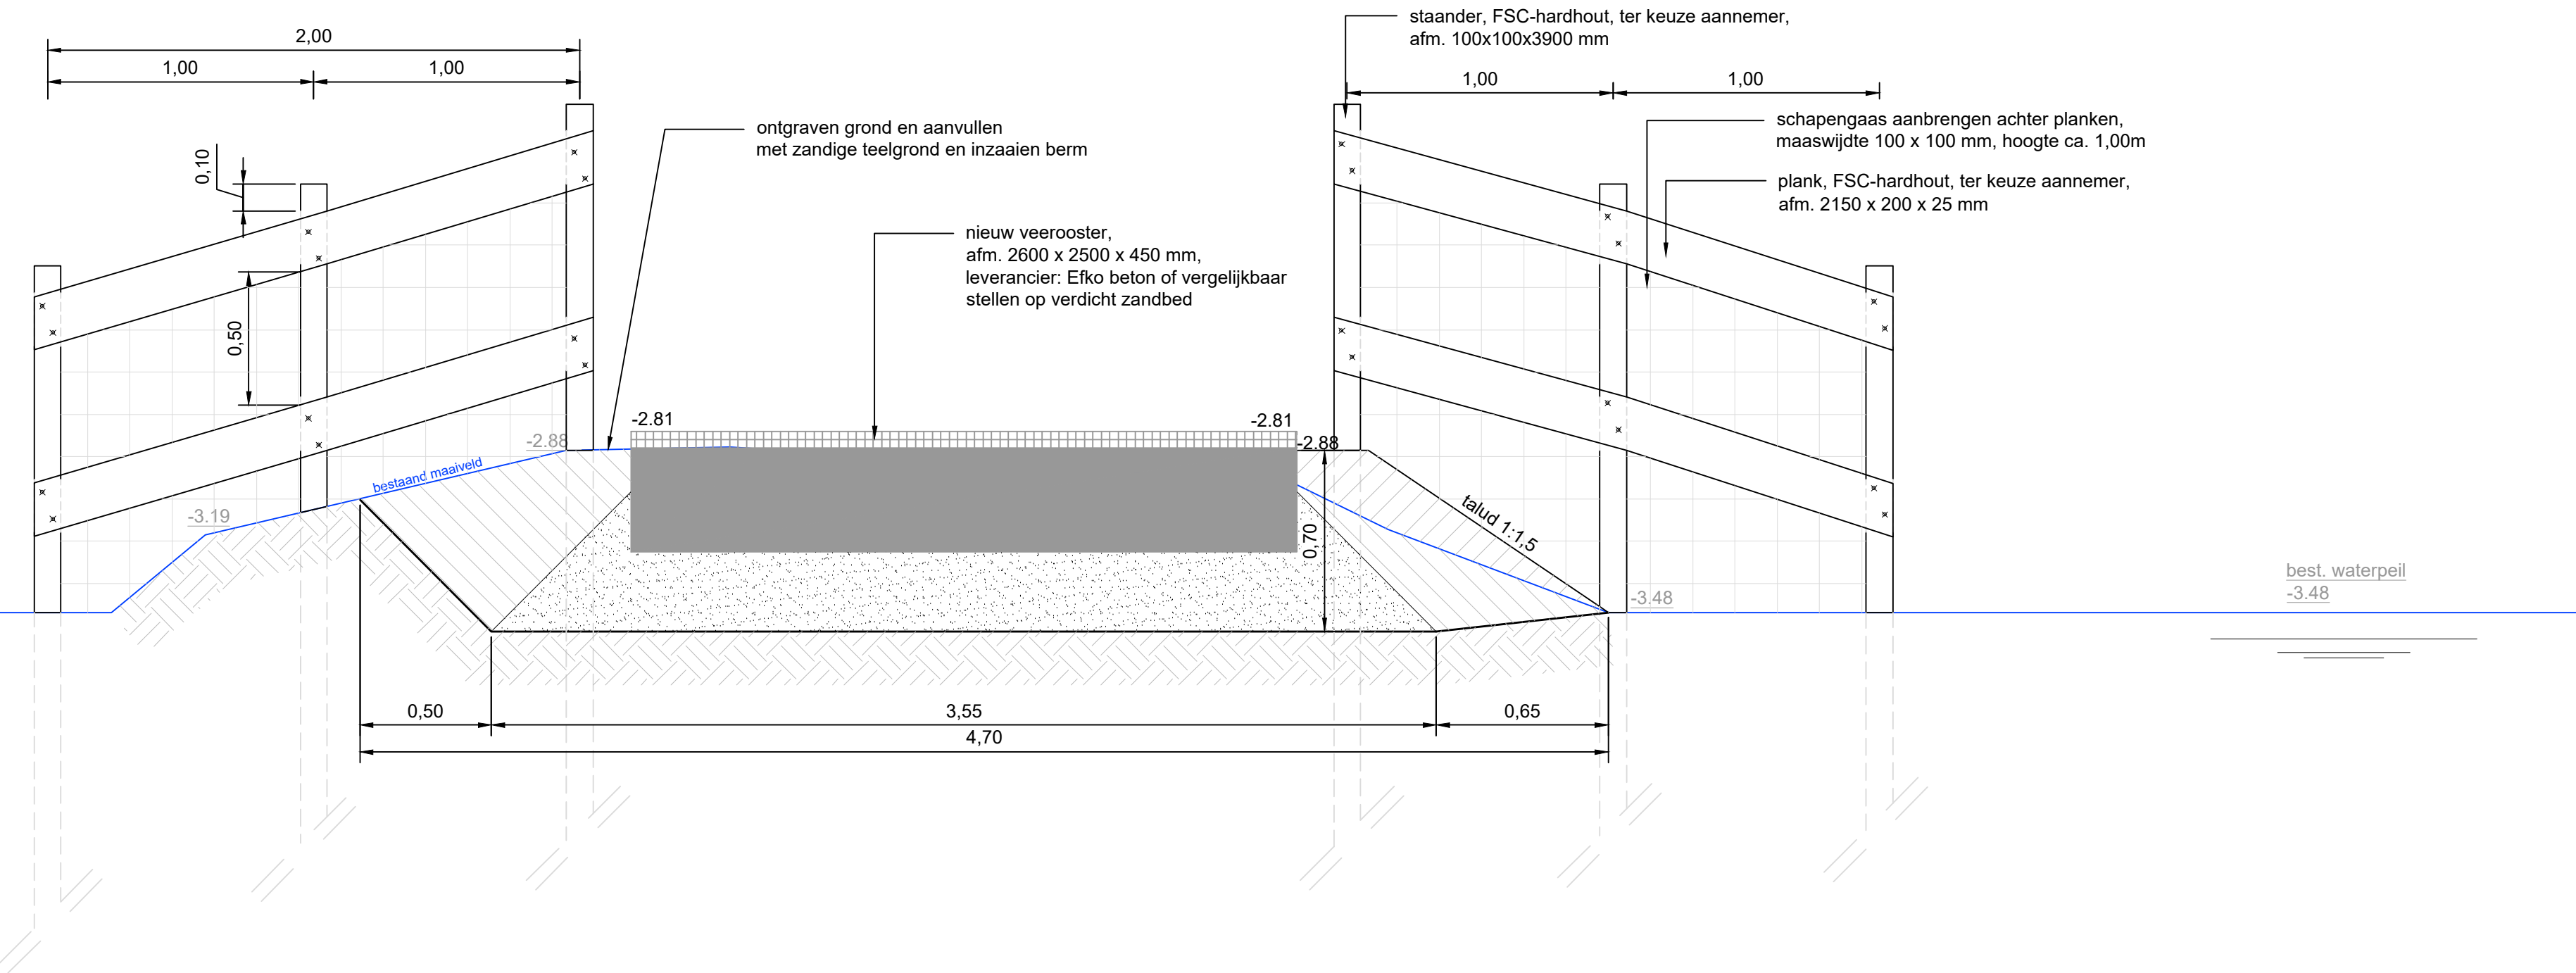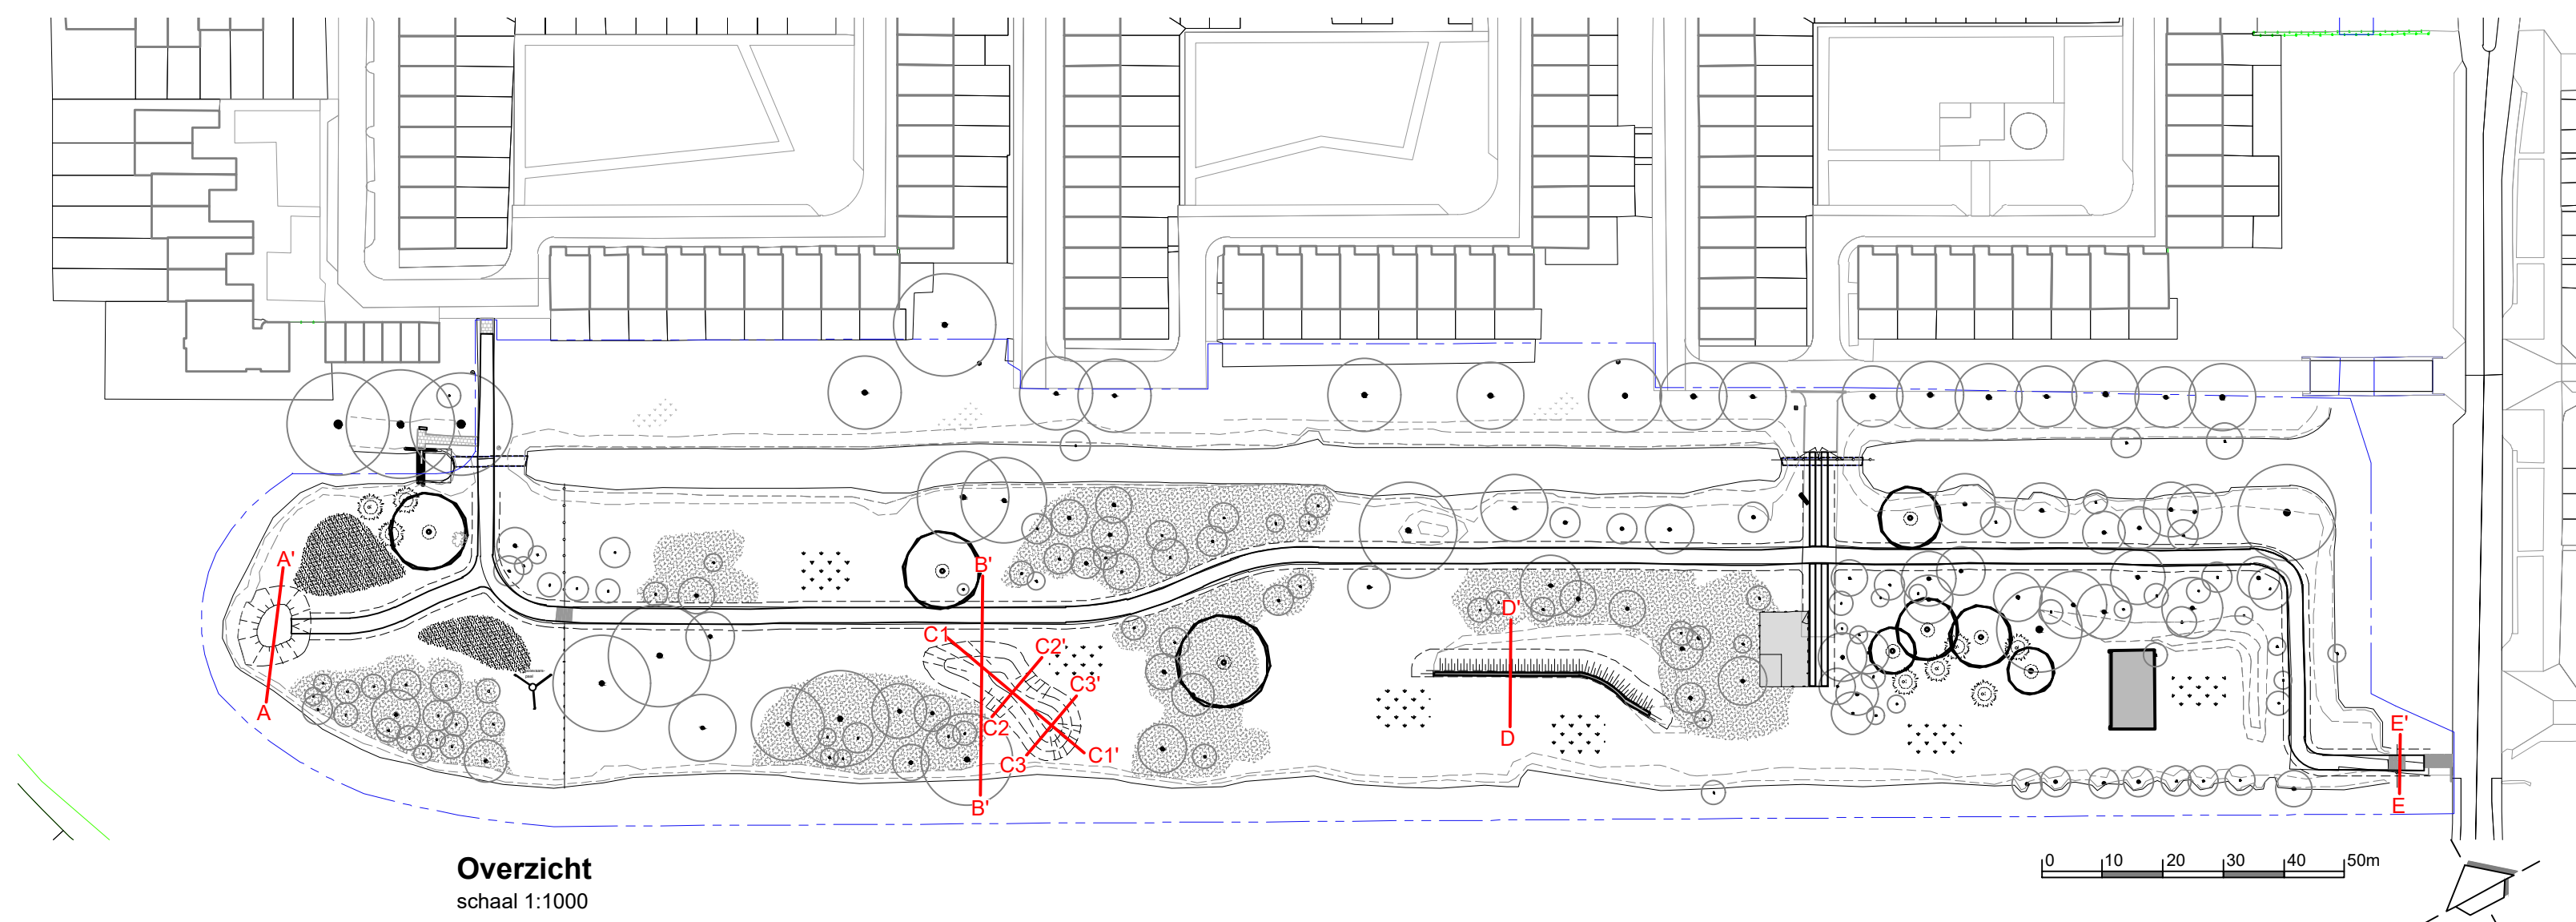

Doorsnede EE'
schaal 1:20

CONCEPT

Westertocht, Amsterdam (Noord)
Doorsnedes

Schaal	: 1:20, 1:50, 1:1000	Projectnr.	: 23.T1062
Datum	: 08-08-2024	Ontwerpfase	: DO
Tek.nummer	: T140	Projectleider	: RV
Formaat	: A0	Tekenaar	: GS

Gageldijk 4F | 3566 ME Utrecht | Tel. 030-2644333 | info@copijn.nl