




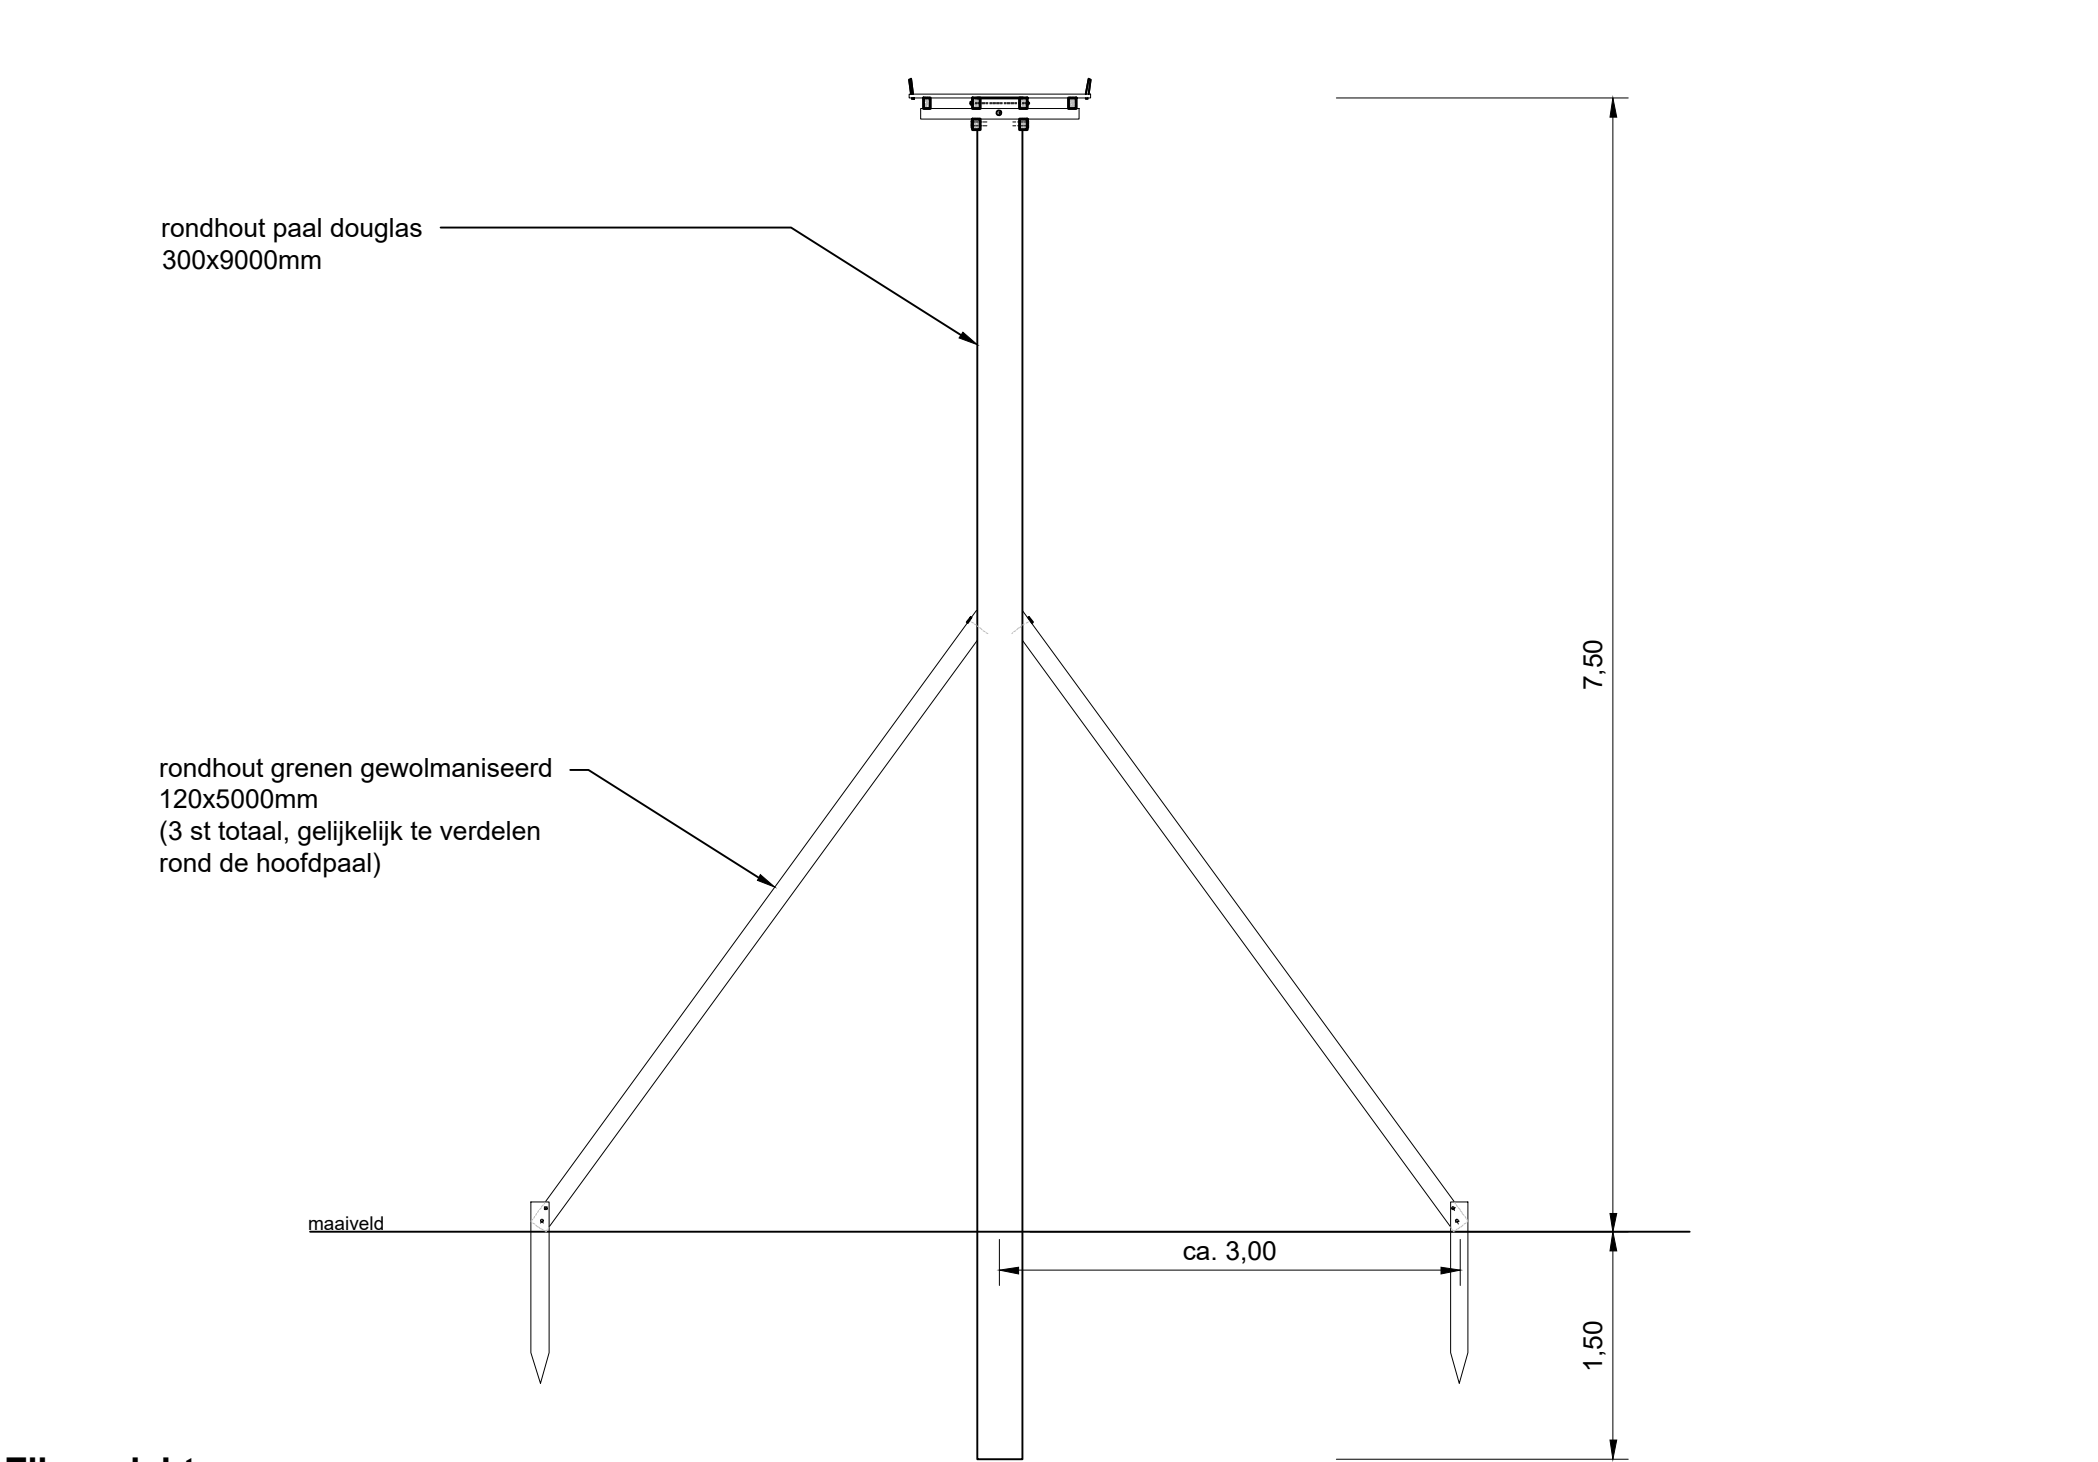

Zijaanzicht
schaal 1:50

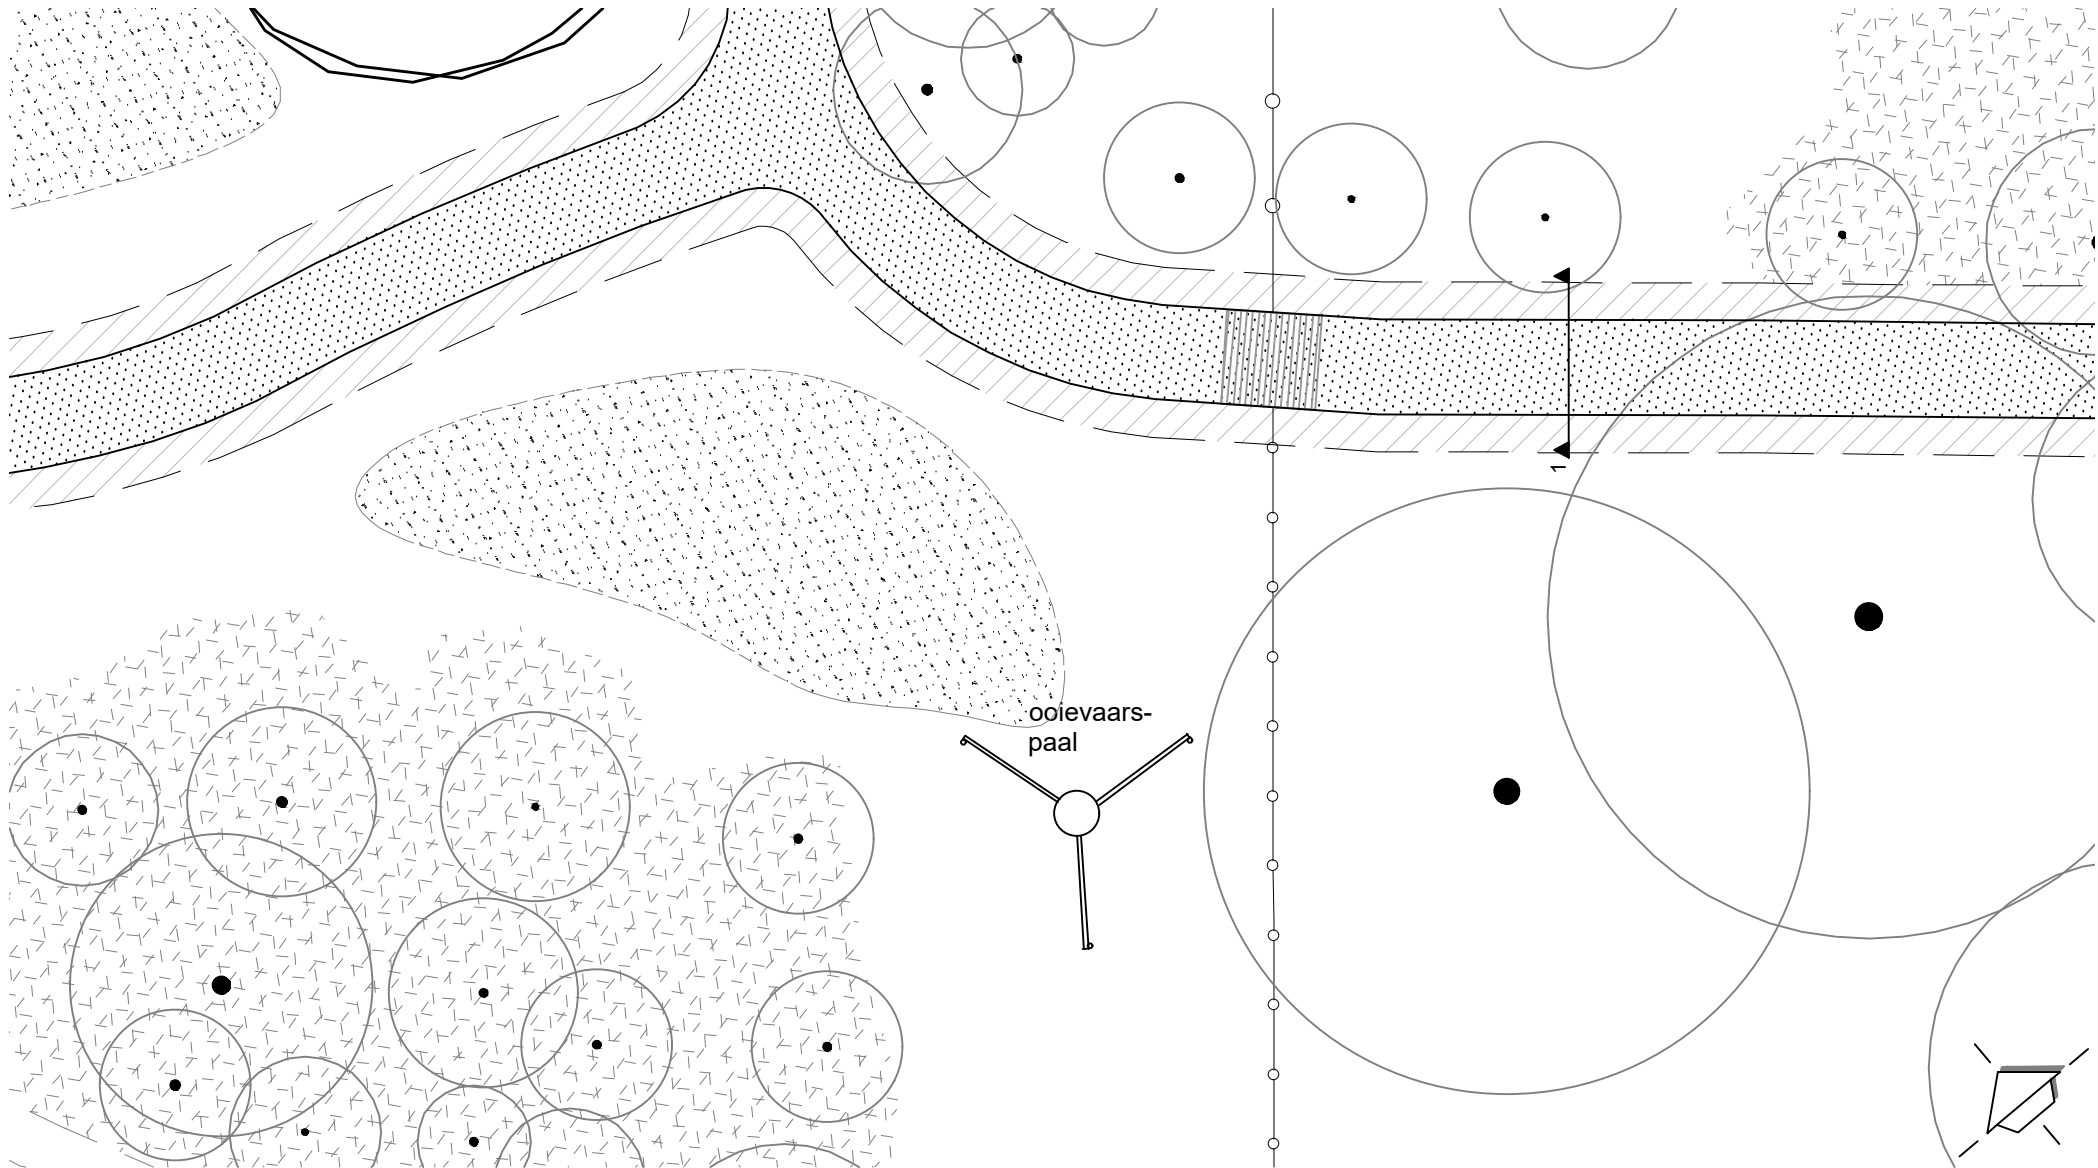

Situatie
schaal 1:200

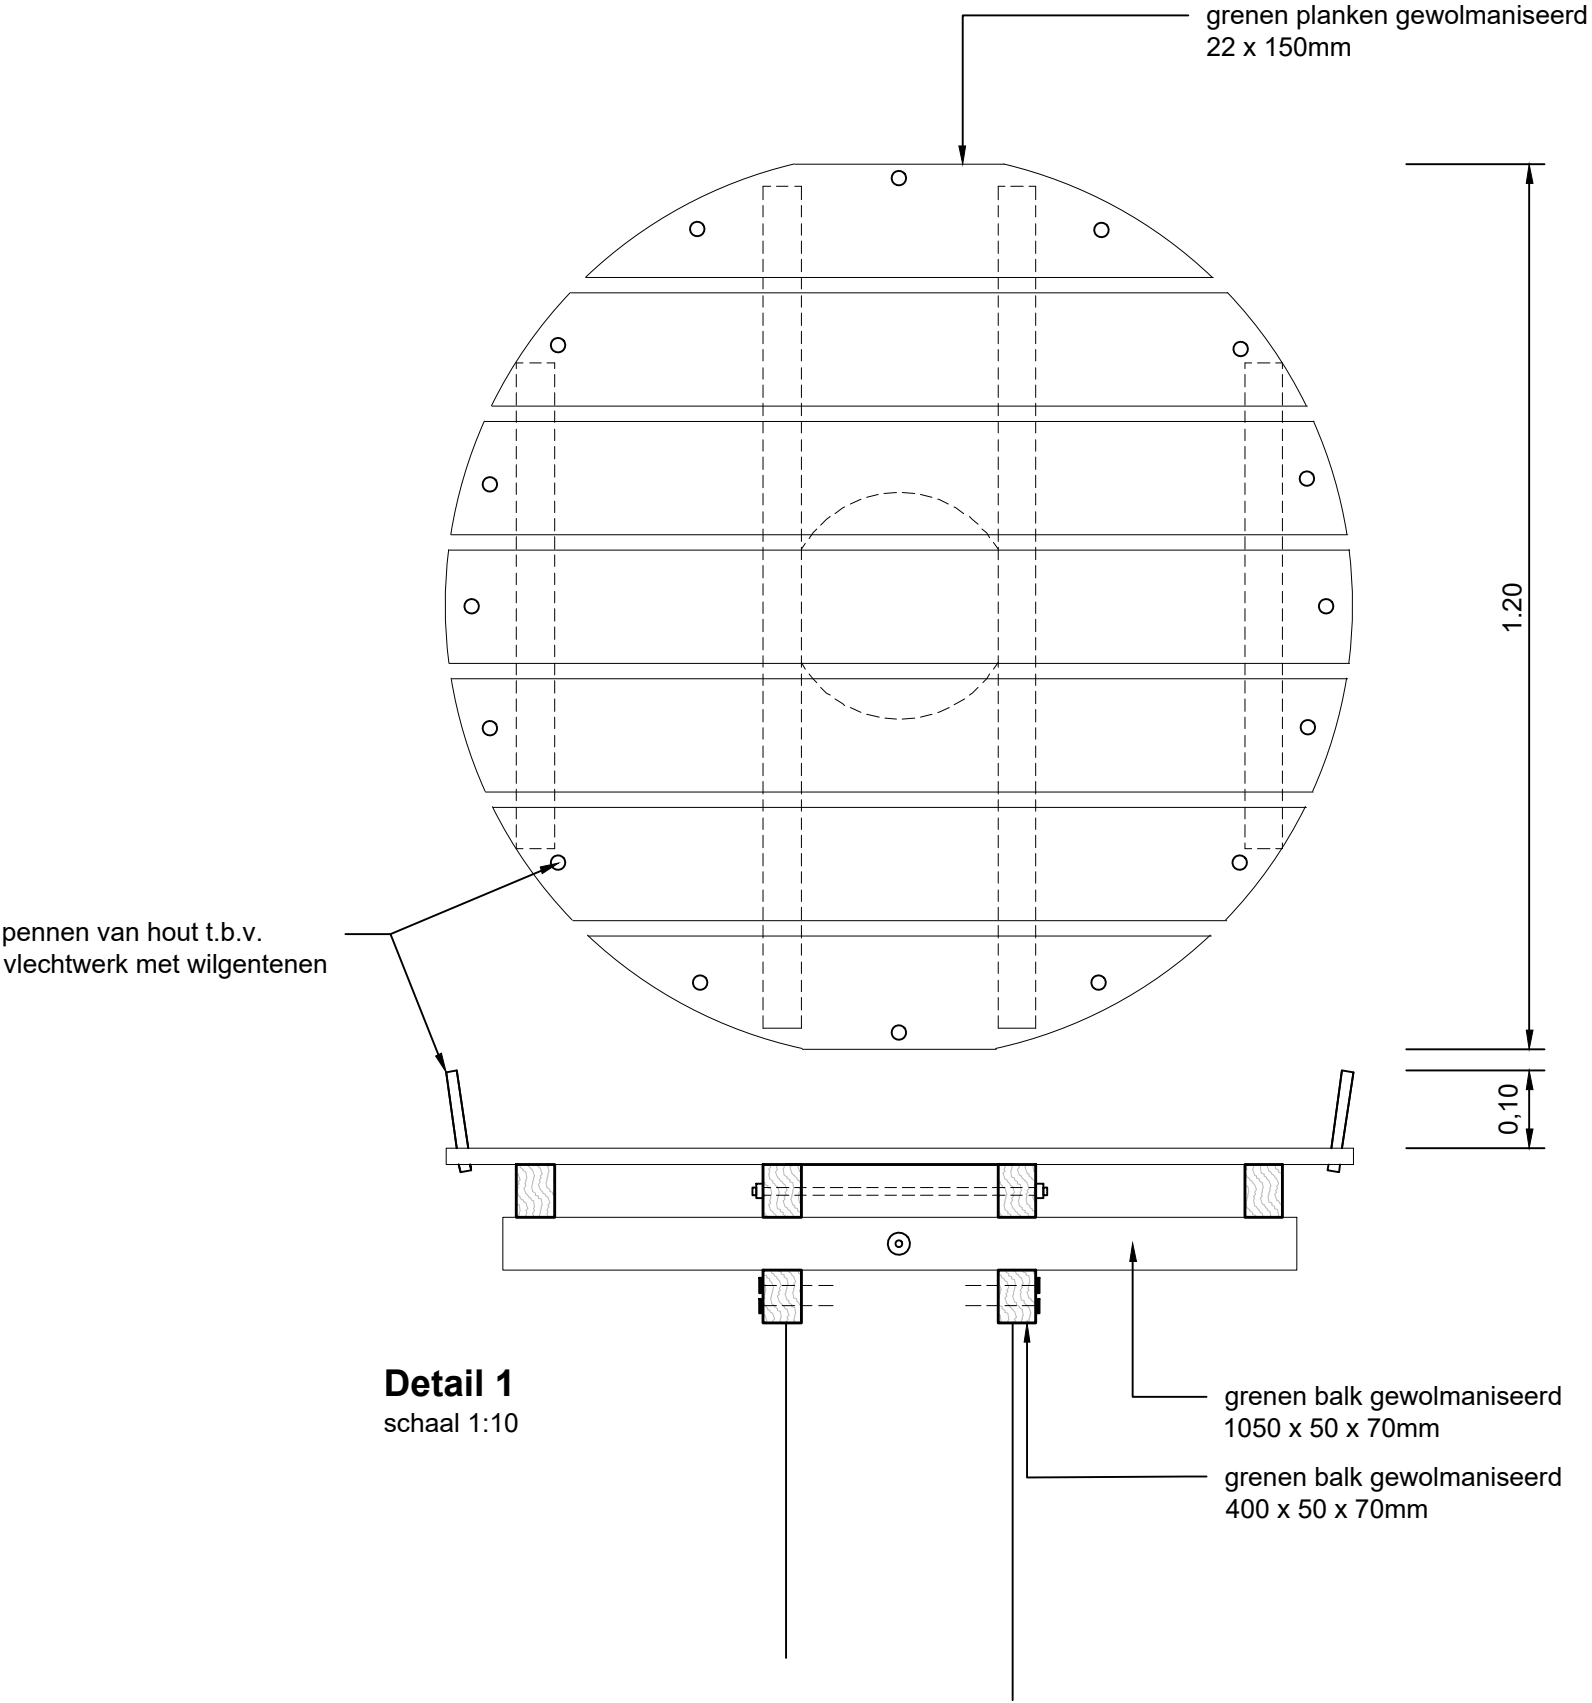

Detail 1
schaal 1:10

alle maten in meters (tenzij anders aangegeven)
alle hoogtes in meters t.o.v. NAP
alle maten in het werk te controleren



Westertocht, Amsterdam (Noord) Detail Oievaarspaal			
Schaal	: 1:10; 1:50; 1:200	Projectnr.	: 23.T1062
Datum	: 16-10-2024	Ontwerpfase	: DO
Tek.nummer	: T143	Projectleider	: RV
Formaat	: A2	Tekenaar	: GS
Auteursrechten voorbehouden			
Gageldijk 4F 3566 ME Utrecht Tel. 030-2644333 info@copijn.nl			