




Jacobusstraat

gpp kenteken 86-TP-DT

jacobusstraat 74 parkeerpaats
achter de fietstrommel

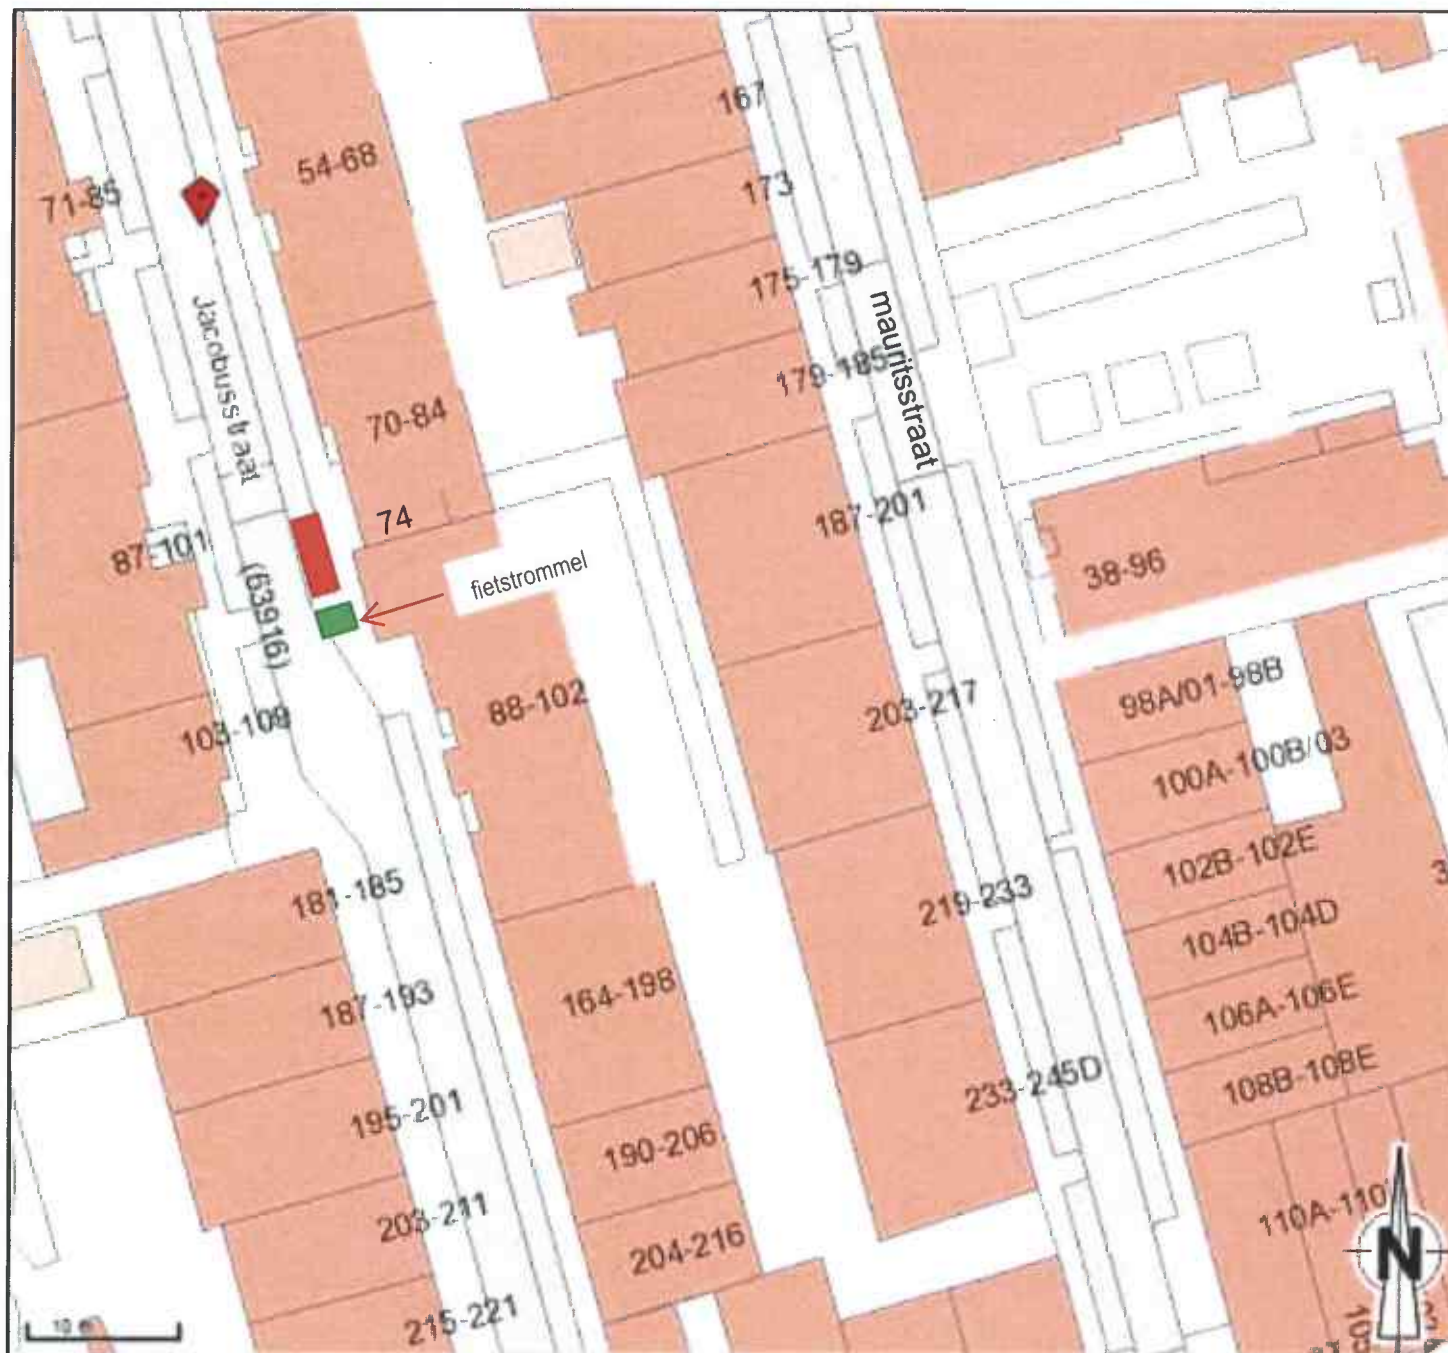

Naam: p.landsbergen

Schaal: 1:500

Datum: 20-04-2022

Papier: A4

Linksonder: 92148,436959

Rechtsboven: 92244,437048