


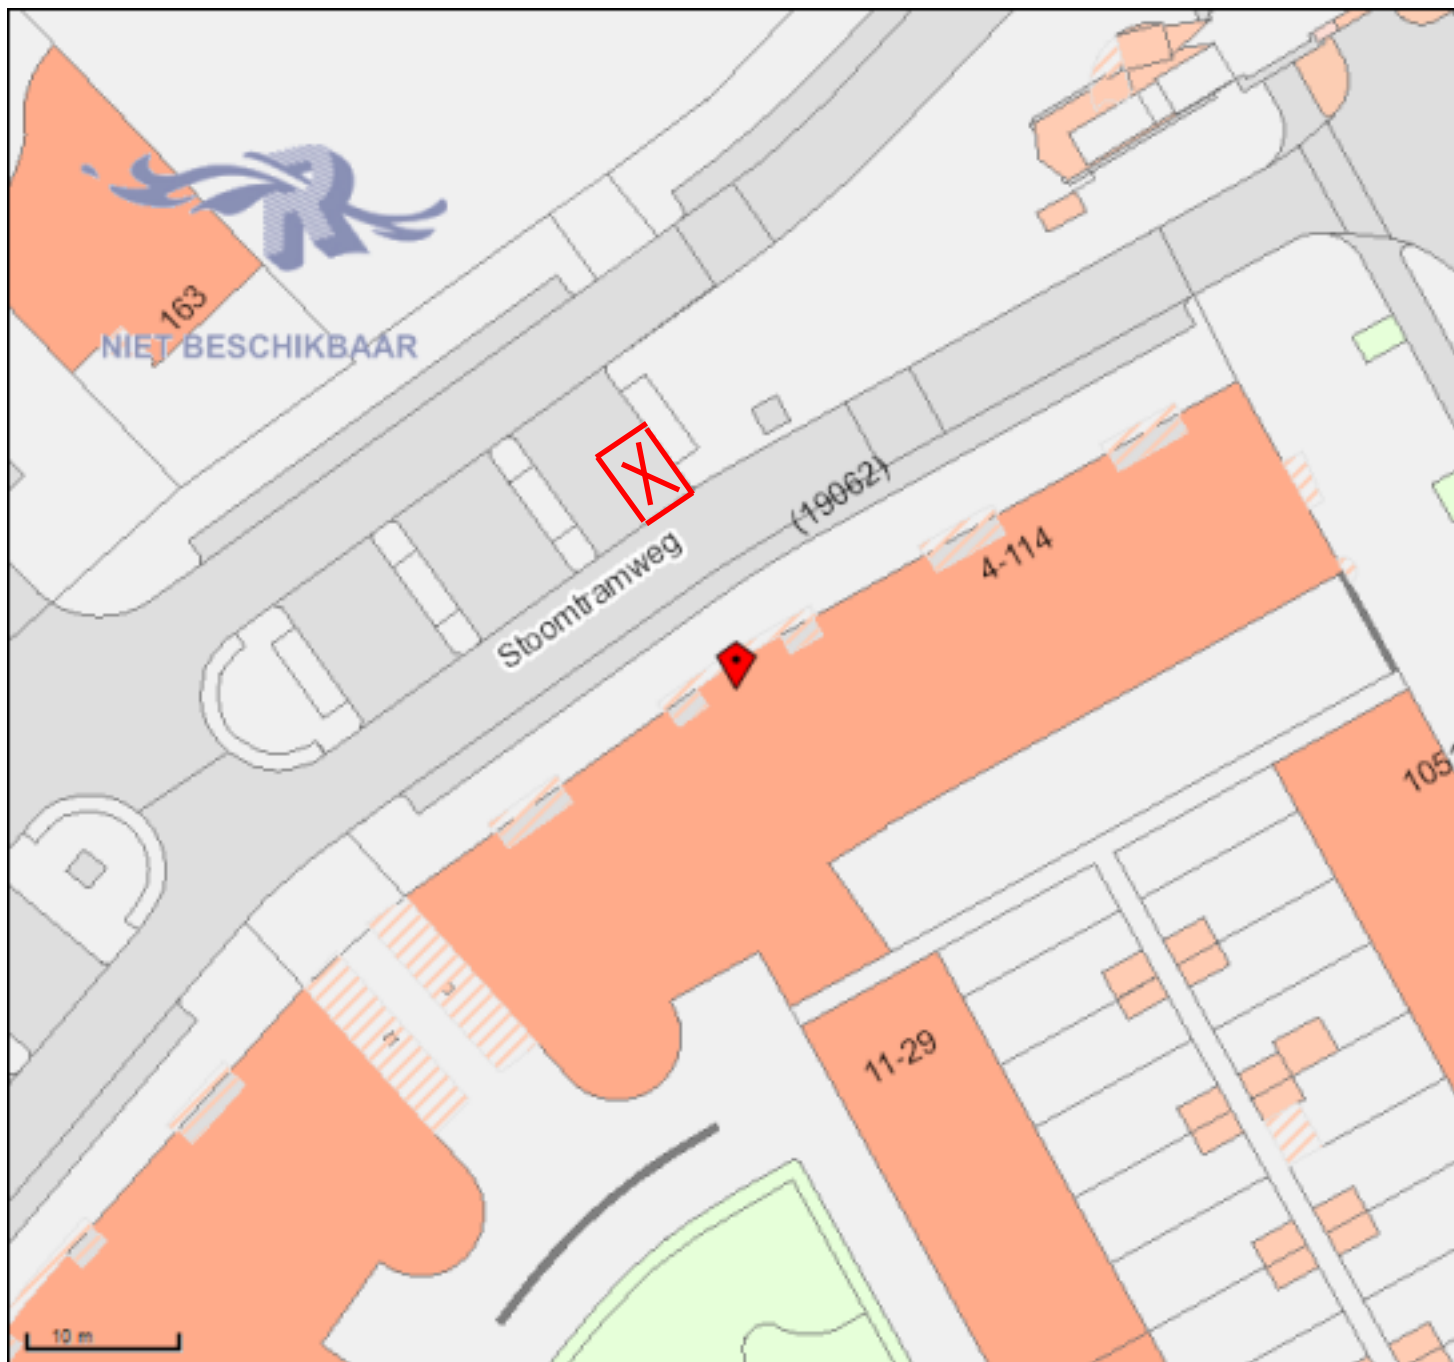

Stoomtramweg

Tegenover huisnummer 100

T-798-LK

-  Gehandicaptenparkeerplaats algemeen
-  Gehandicaptenparkeerplaats met onderb
-  Gehandicaptenparkeerplaats op kenteke
-  Gehandicaptenparkeerplaats op kenteke
-  Kiss and Ride, halen en brengen
-  Laad en lossen
-  Laad en lossen met onderbord
-  Laad en lossen tijdsafhankelijk
-  Langsparkeren
-  Parkeerplaats Arts algemeen
-  Parkeerplaats Arts met tijdsbeperking
-  Parkeerplaats RET

Stoomtramweg 100

GPP met kenteken T-798-LK

Info John Landa 0641549143

 **Gemeente Rotterdam**

Naam: John Landa

Schaal: 1:500

Papier: A4

Linksonder: 94472,435456

Rechtsboven: 94568,435546