


Tekening 880538-A

Diverse waterhuishoudkundige werkzaamheden thv Meirseweg 37 te Zundert

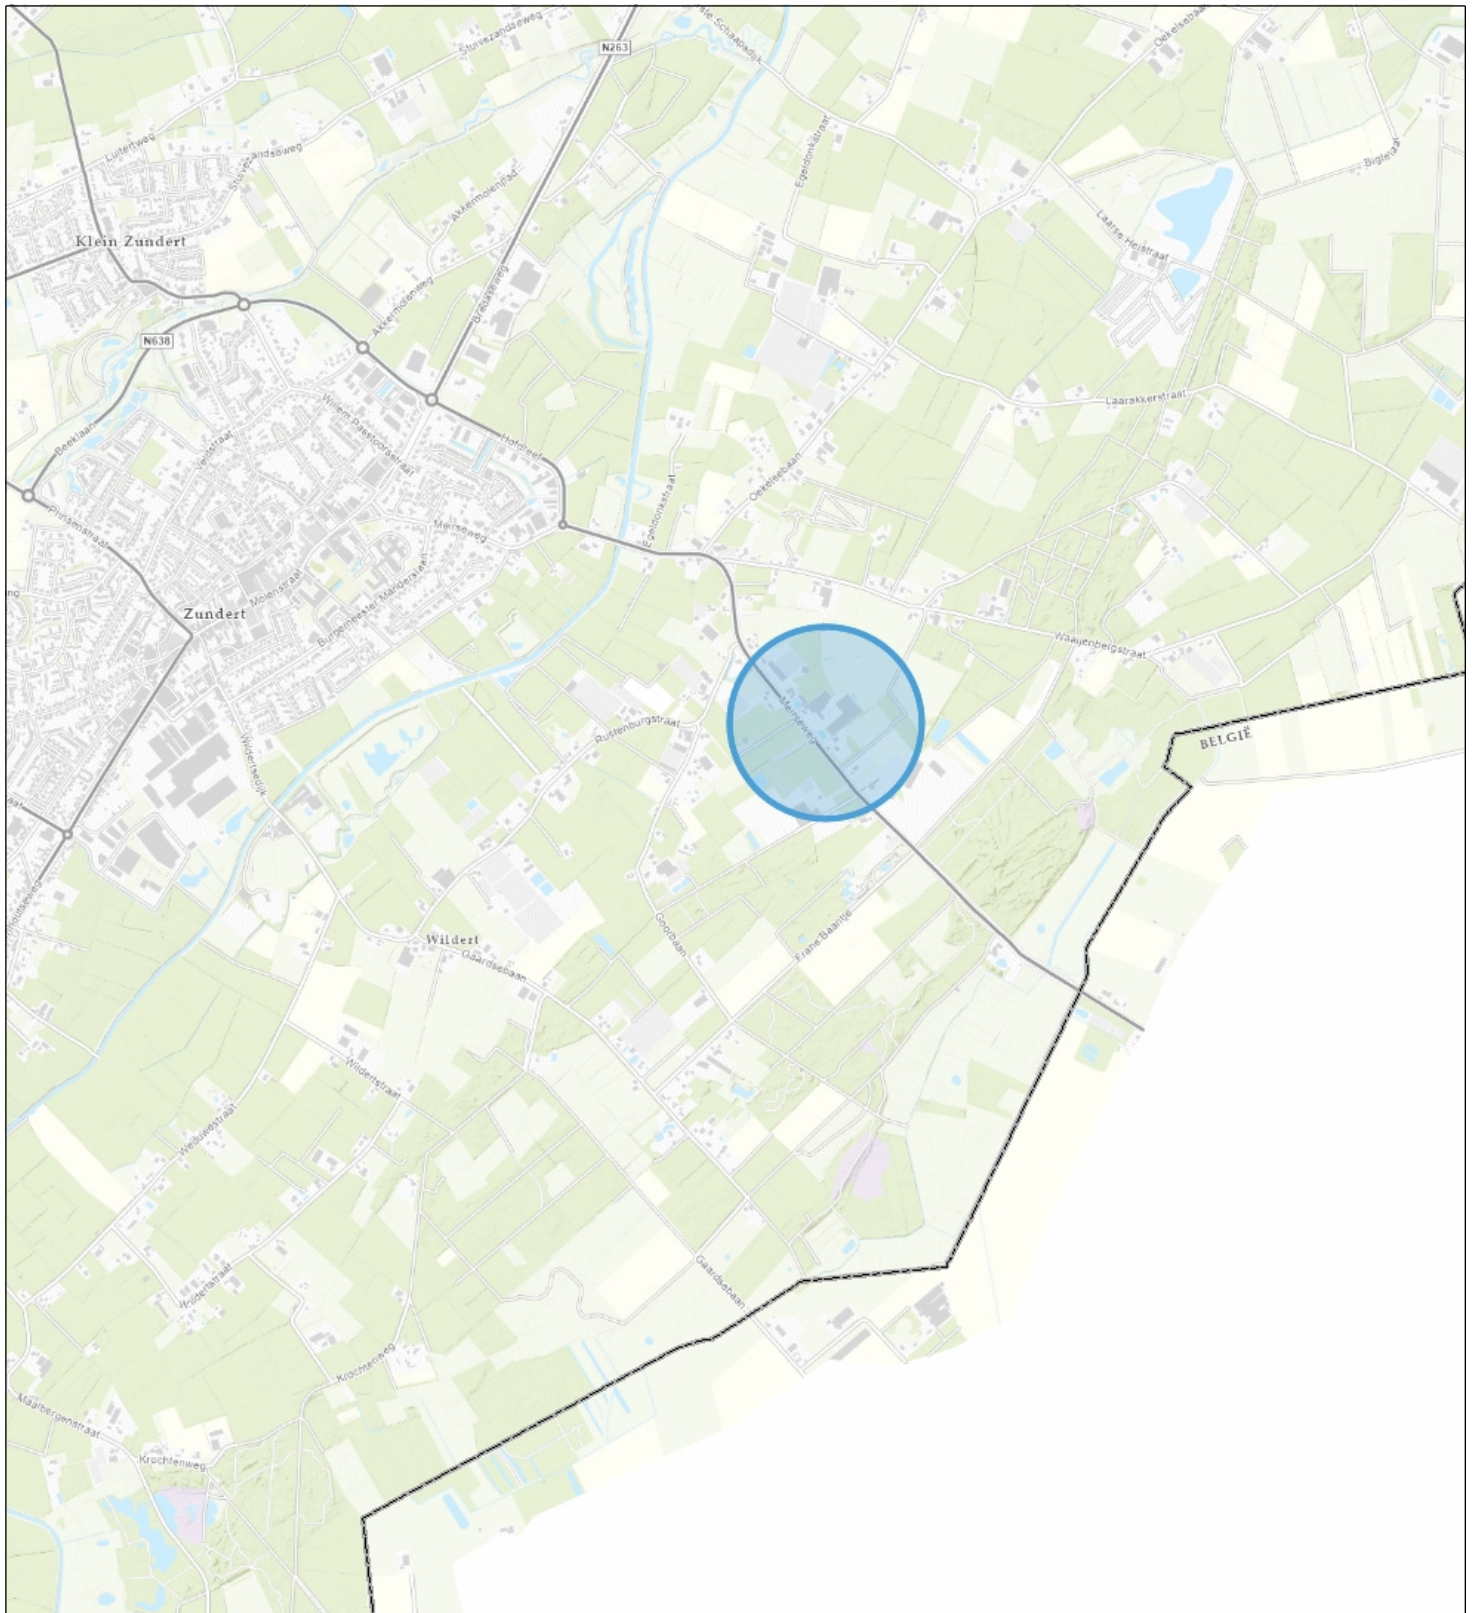

Topo



Waterschap
Brabantse Delta

Naam/Proces:

-Auteur-

Datum: 18-04-2025

Formaat: A4

Schaal: 1:24,000

