


Tekening 880538-B

Diverse waterhuishoudkundige werkzaamheden thv de percelen ZDT02R nummers 15, 17, 19, 20 en 21 aangaande de b-wateren OWL 37231, 37236 en 37237

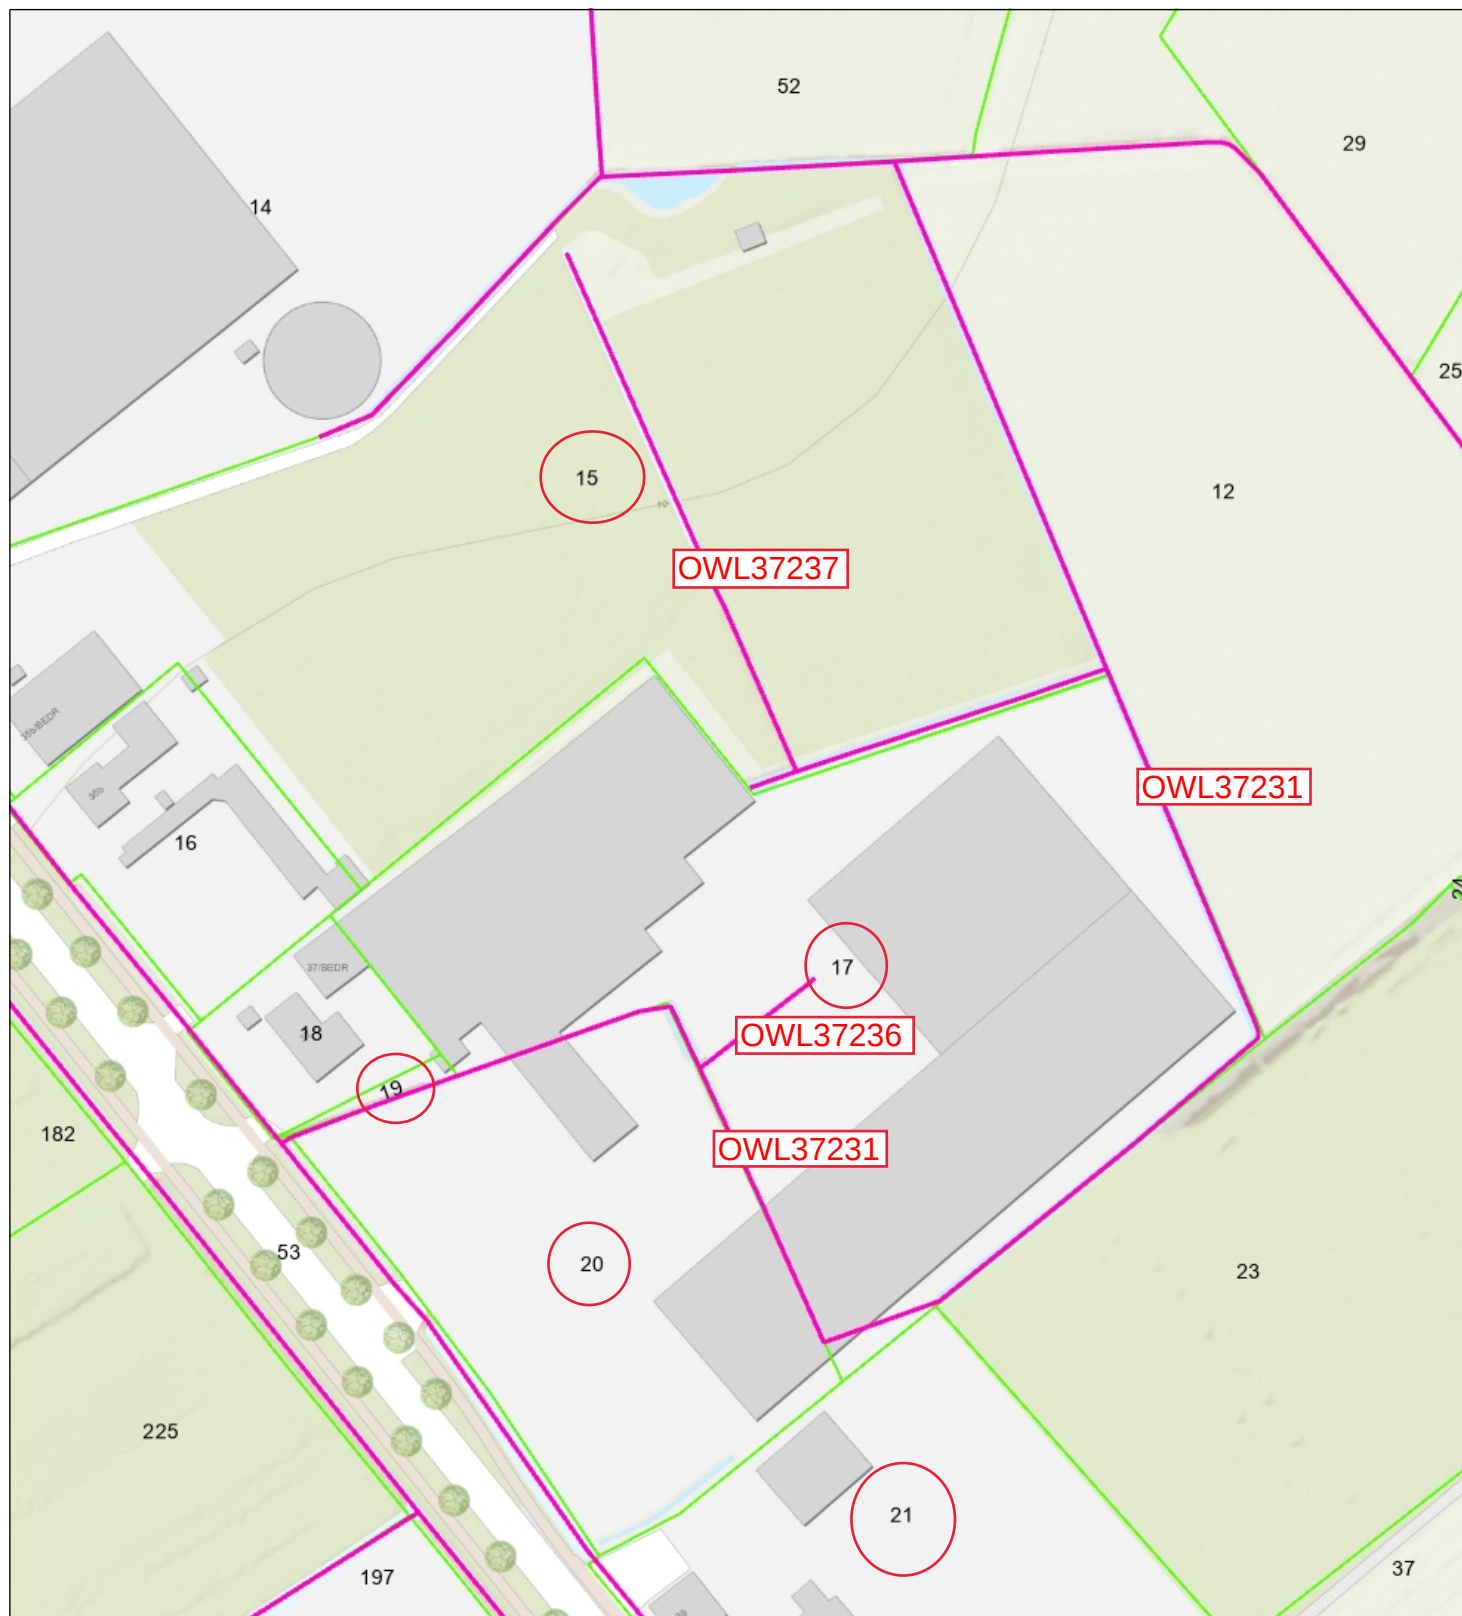

- Duiker
- > Categorie A waterloop
- Categorie B waterloop
- Afwijkend
- Aangelande
- Percelen
- Topo



Waterschap
Brabantse Delta

Naam/Proces:

-Auteur-

Datum: 18-04-2025

Formaat: A4

Schaal: 1:1,500

