


Tekening 880538-C

Dempen gedeelte OWL37231 en OWL37237, geheel dempen OWL37236, graven nieuw b-water en aanleggen dam met duiker en dam zonder duiker

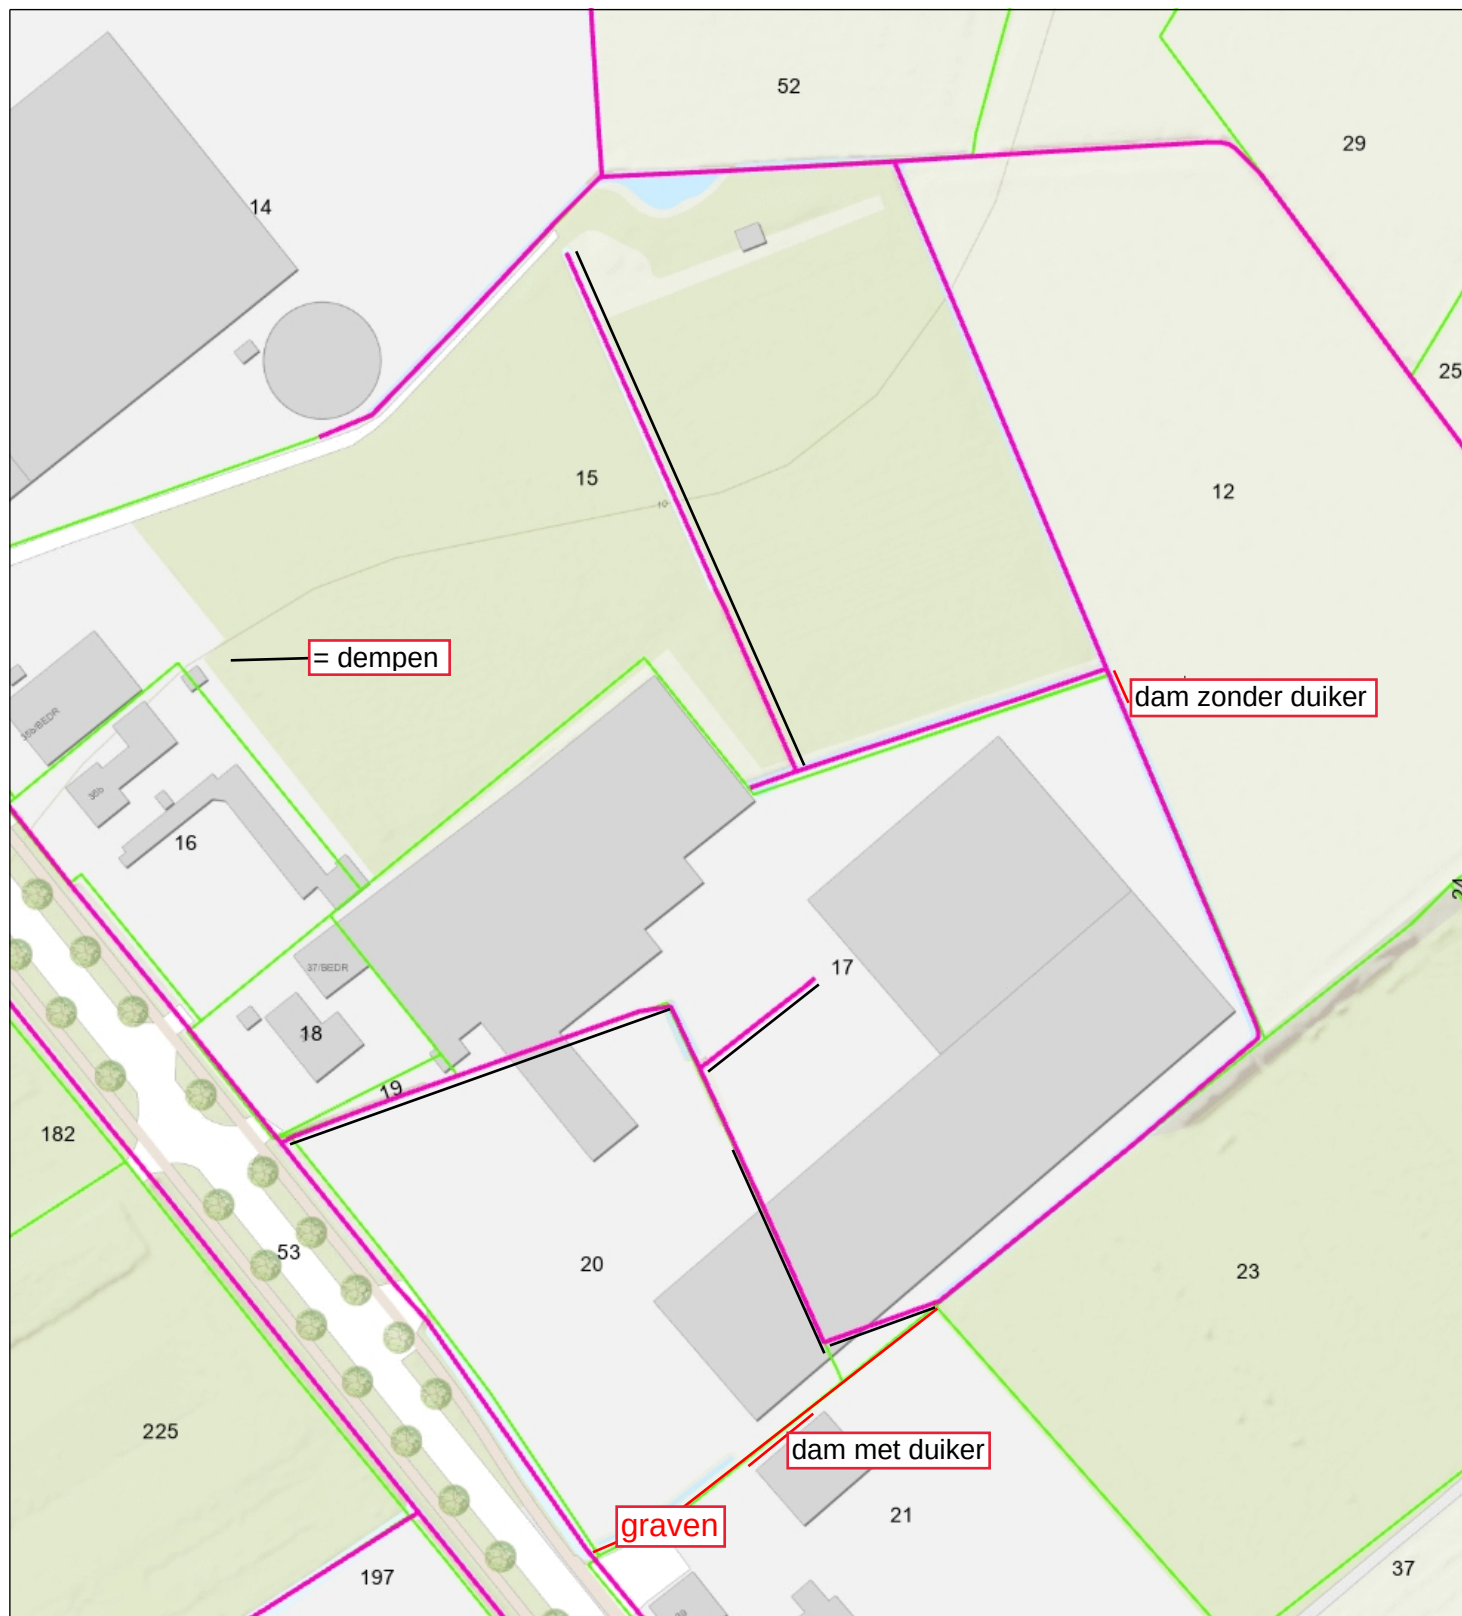

- Duiker
- > Categorie A waterloop
- > Categorie B waterloop
- Afwijkend
- Aangelande
- Percelen
- Topo



Waterschap
Brabantse Delta

Naam/Proces:

-Auteur-

Datum: 18-04-2025

Formaat: A4

Schaal: 1:1,500

