


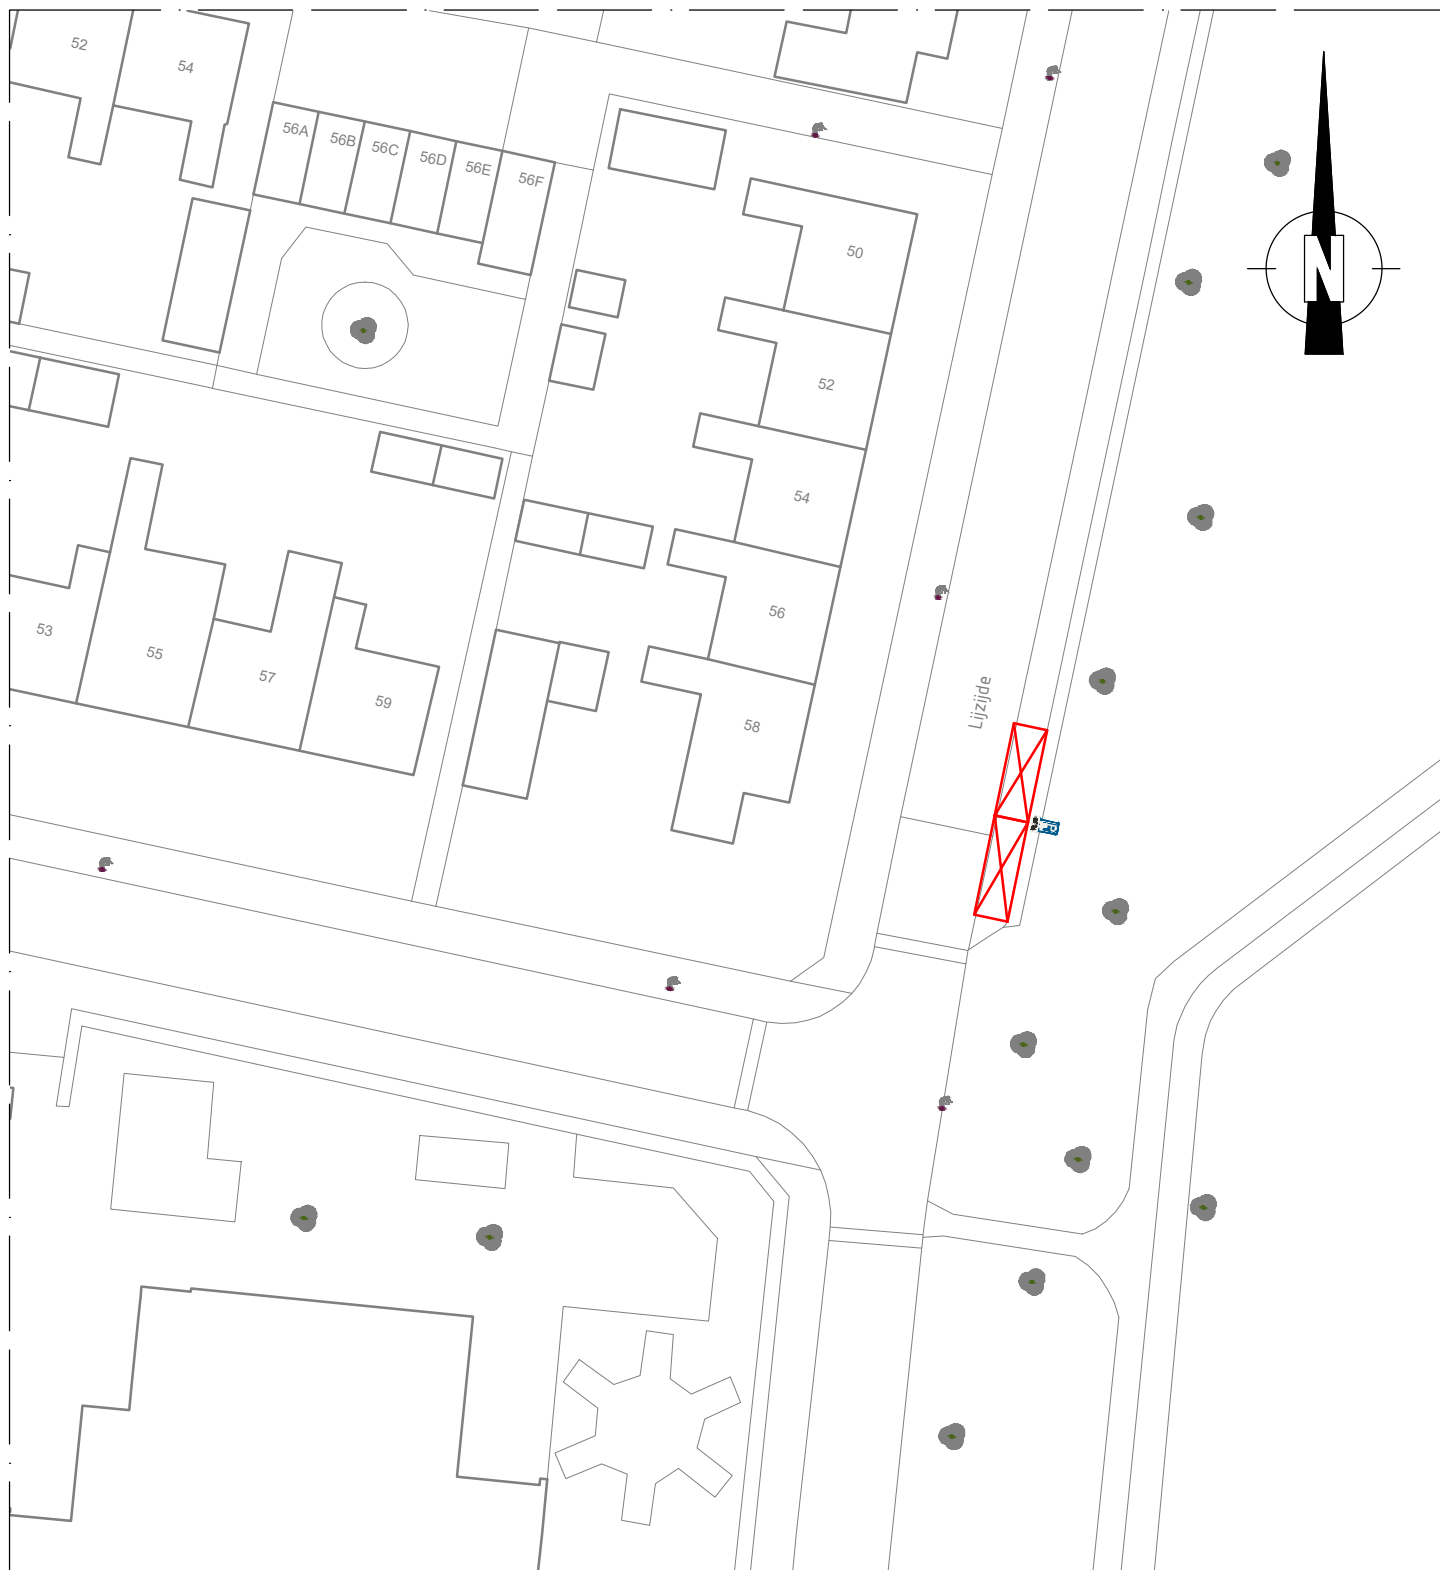

VERKLARING



RVV verkeersbord: E08c



RVV onderbord: OB504



Laadplek (ca. 2,5x5 m)

OPDRACHTGEVER Gemeente Dronten – team Civieltechnisch Beheer		getekend	gecontr.	schaal	
		S. Rouwenhorst 28-03-2025	J. van der Torren 28-03-2025	1 : 500	
PROJECT Reservering Laadplekken Lijzijde 58 Laadplekken ten behoeve van het opladen van elektrische auto's BIJLAGE bij Verkeersbesluit					
		in		1	bladen, blad nr.
A4		2025-03_LV-11097			