

Alle werkzaamheden zullen worden uitgevoerd conform de landelijke richtlijnen voor bouw- en sloopveiligheid

BVZ = bouwveiligheidszone rondom bouwwerk, conform tabel 1

Alles tot de kap wordt direct vanaf de vrachtwagen op de plek gehesen. Er zal slechts één vracht tegelijk aanwezig zijn om te lossen. Er worden geen (bouw-)materialen op de openbare weg geplaatst.

Aan- en afvoerwegen voor bouwverkeer: Stompwijkseweg
Vrachtwagens worden zo dicht mogelijk en zo kort mogelijk tegen het kavel gepositioneerd.

De Stompwijkseweg zal niet worden afgesloten zodat tijdens bouwwerkzaamheden inzetbaarheid van hulpdiensten gewaarborgd zal zijn. Indien toch onverwachts nodig blijkt de weg te moeten afsluiten dan zal hiervoor contact worden opgenomen en toestemming worden gevraagd bij gemeente conform de geldende richtlijnen.
Ten behoeve van de hulpdiensten zal tijdens de werkzaamheden ten allen tijde voldoende vrije doorrijbreedte en -hoogte aanwezig zijn.
Indien nodig zal laden en lossen van de vrachtwagens worden begeleid door gecertificeerde verkeersregelaars.
Indien nodig zal er bij donkere weersomstandigheden verlichting volgens conform publicatie CROW 96 B worden geplaatst

Hijszones: Er wordt geen vaste kraan gebruikt voor het verplaatsen van materiaal & materieel. Voor deze "bewegingen" wordt een mobiele kraan ingezet, dan wel rechtstreeks van de vrachtauto gelost op het werk. Een mobiele kraan zal zoveel mogelijk op eigen terrein worden gepositioneerd.
Het hijswerk zal allemaal op eigen perceel plaatvinden en **niet** over bestaande bebouwing gaan. Mocht dit onverhoopt toch nodig zijn of het geval zijn dan zal conform de voorschriften worden gehandeld en op moment van hijsen geen personen aanwezig zijn in het betreffende pand.

Bouwkavels/-terreinen zijn **niet** toegankelijk voor derden of publiek

Bouwveiligheid/-hinder: de werkzaamheden vinden plaats op werkdagen vanaf ma t/m vrij tussen 07:00 en 16:30 uur

Alle werkzaamheden zullen worden uitgevoerd conform de Landelijke richtlijnen voor bouw- en sloopveiligheid.

Tijdens het uitvoeren van bouwwerkzaamheden worden maatregelen getroffen om visueel waarneembare stofverspreiding buiten het bouwterrein te voorkomen zoals afdekken, filteren, schermen, nathouden en sproeien.


Bouwmethode Traditionele bouw, met gebruik /toepassing van; prefab begane grond - en verdiepingsvloeren
Kalkzandsteen elementen t.b.v. binnenspouwbladen
Prefab systeem-prefabdak

Tijdsduur bouw: ca. 120 werkbare dagen.

UITVOERDER:
tel: [redacted]
mail: [redacted]@selekthuis.nl

Renvooi bouwveiligheidplan

- 1= positie bouwaansluitingen
- 2= positie schaftkeet
- 3= positie dixi (toilet)
- 4= positie container (t.b.v materiaal en gereedschap)
- 5= positie stenen
- 6= positie mobile bouwkraan
- 7= silo

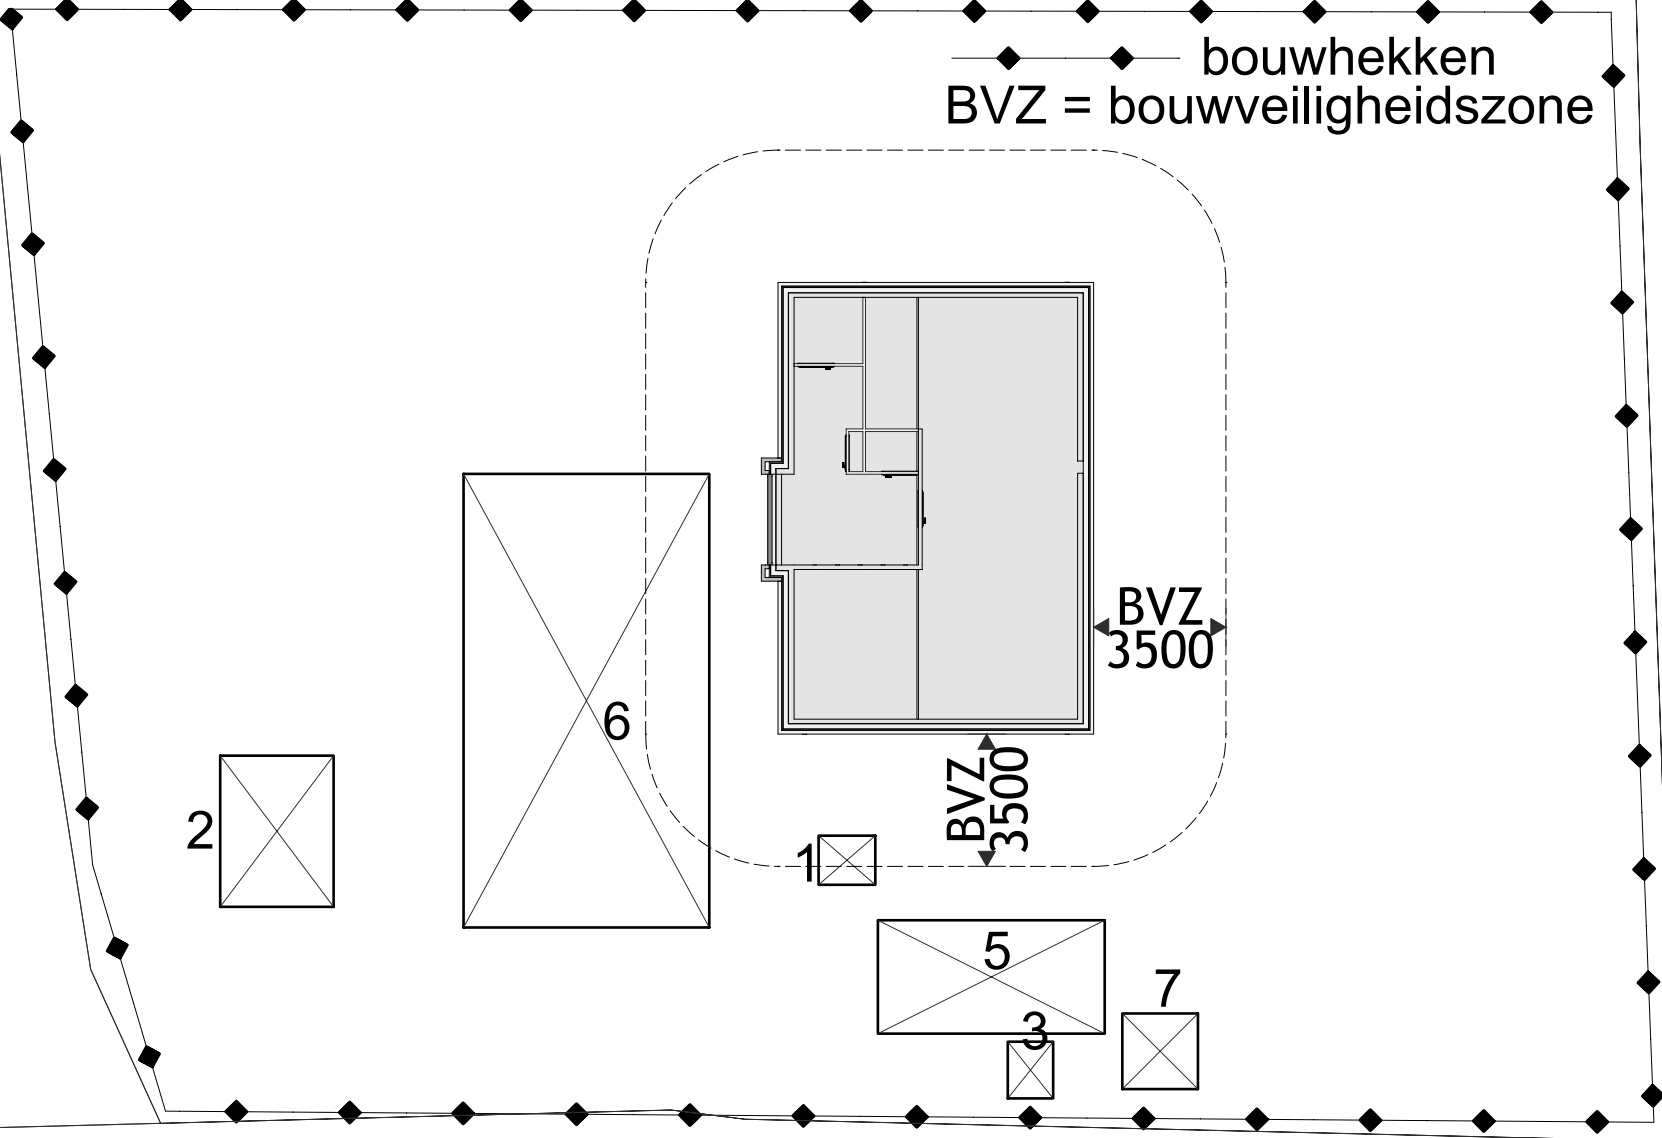

Stompwijkseweg

opdrachtgever	: [redacted] 's-Gravenzande
project	: Nieuwbouw woonhuis
project no.	: SH21423
onderwerp	: Bouwveiligheidsplan
blad no.	: BVGP
tekenaar	: [redacted]
adviseur	: [redacted]
schaal	: 1:100
datum	: 28-02-2024 gemeente

Versie 2021-1

Tekening / 3D-model is tevens beschikbaar als PDF / DWG / DXF / IFC bestand.
"EIGENDOM EN AUTEURSRECHT" : Alle schetsen, tekeningen en verdere gegevens blijven eigendom van SelektHuis Ontwikkeling BV, ongeacht in wiens handen zij zijn gesteld of zich bevinden.

h/b = 420 / 594 (0.25m2)



SelektHuis Ontwikkeling BV
Hoofdkantoor RIJSSEN
Postbus [redacted] AD Rijsen
tel : [redacted]

Vestiging MOORDRECHT
Ambachtweg 14
2841 LZ Moordrecht
tel : 0182 - 376570