


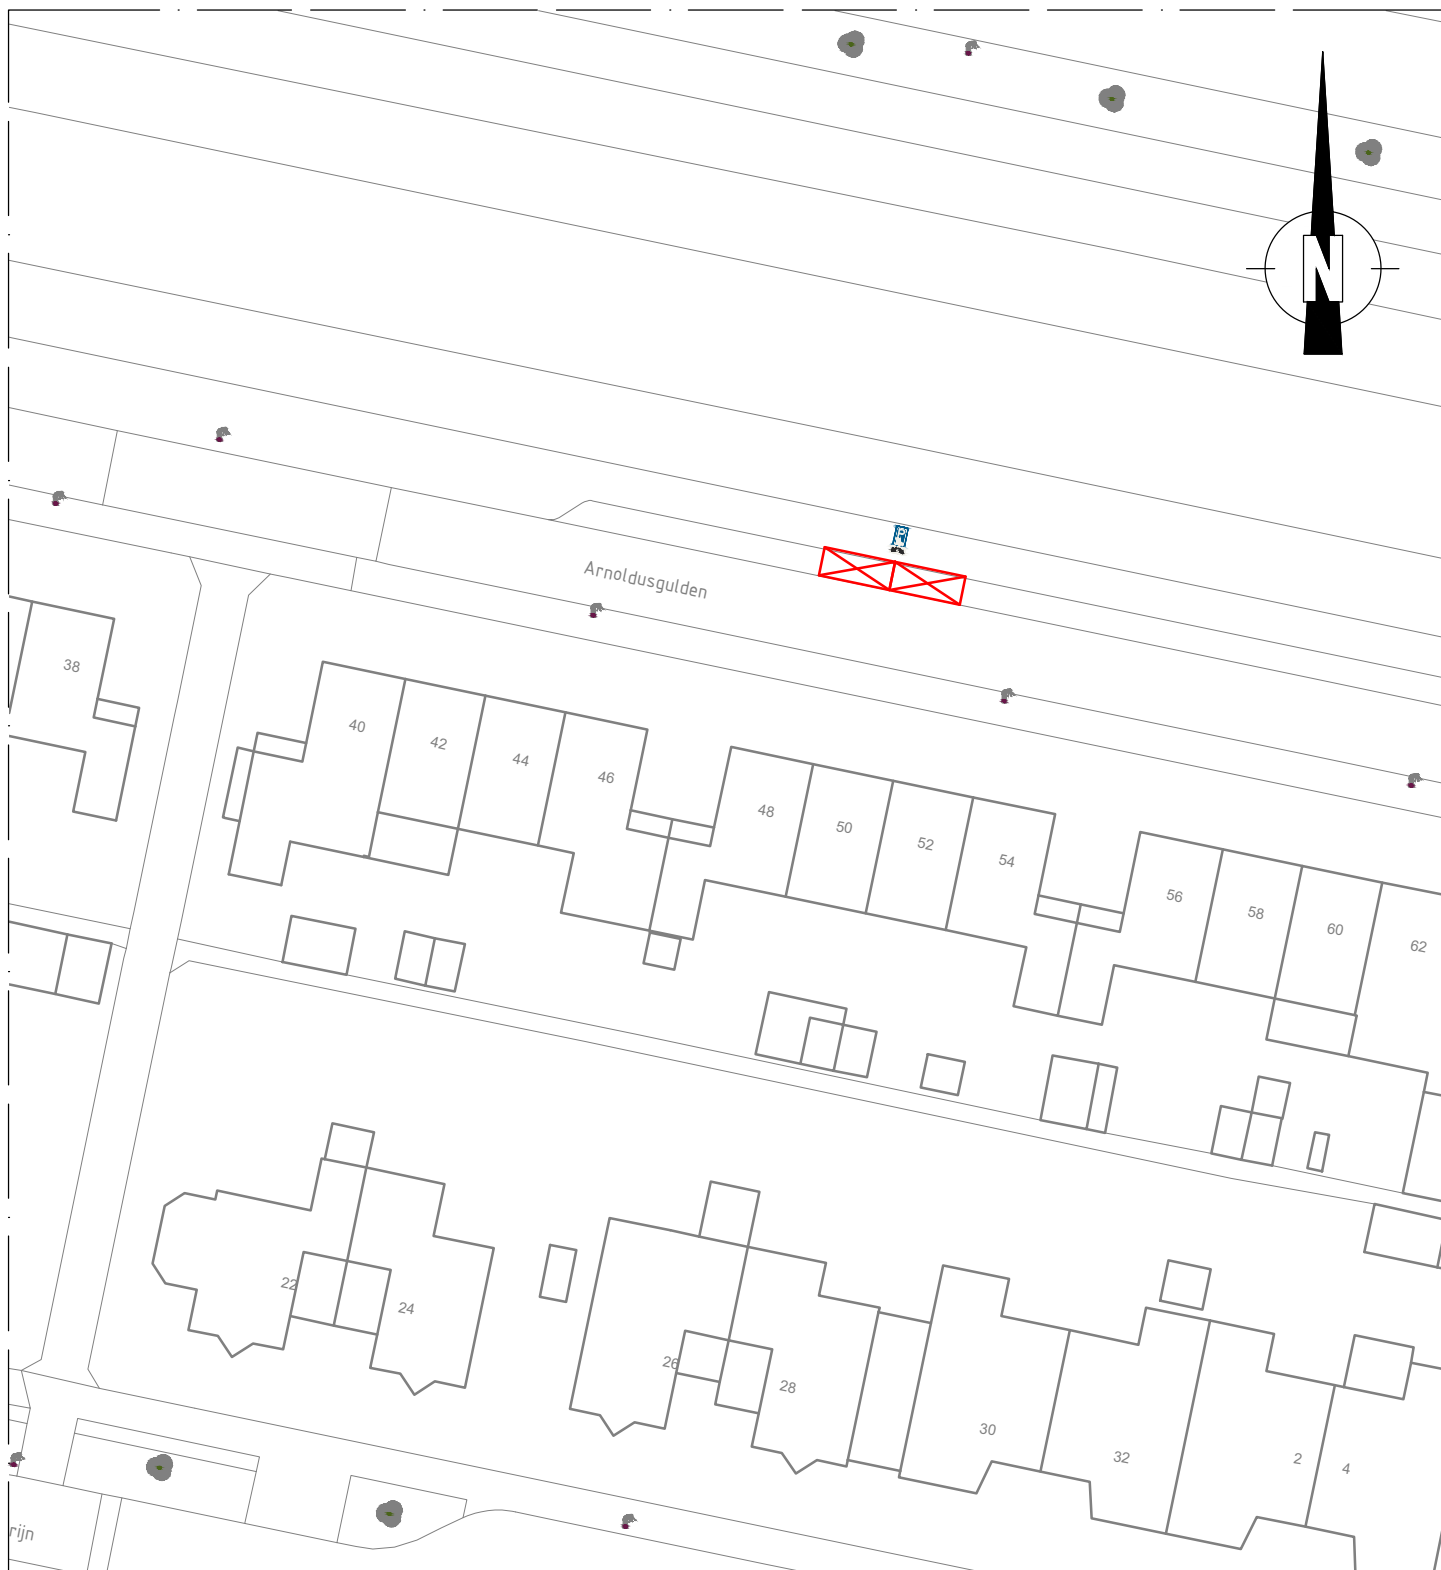

VERKLARING



RVV verkeersbord: E08c

RVV onderbord: OB504



Laadplek (ca. 2,5x5 m)

OPDRACHTGEVER		getekend	gecontr.	schaal
Gemeente Dronten - team Civieltechnisch Beheer		S. Rouwenhorst 28-03-2025	J. van der Torren 28-03-2025	1 : 500
PROJECT	LOCATIE			
Reservering Laadplekken		Arnoldusgulden 50		
Laadplekken ten behoeve van het opladen van elektrische auto's				
BIJLAGE bij Verkeersbesluit				
				
		in	1	bladen, blad nr. 1
		A4	2025-02_LV-10799	