



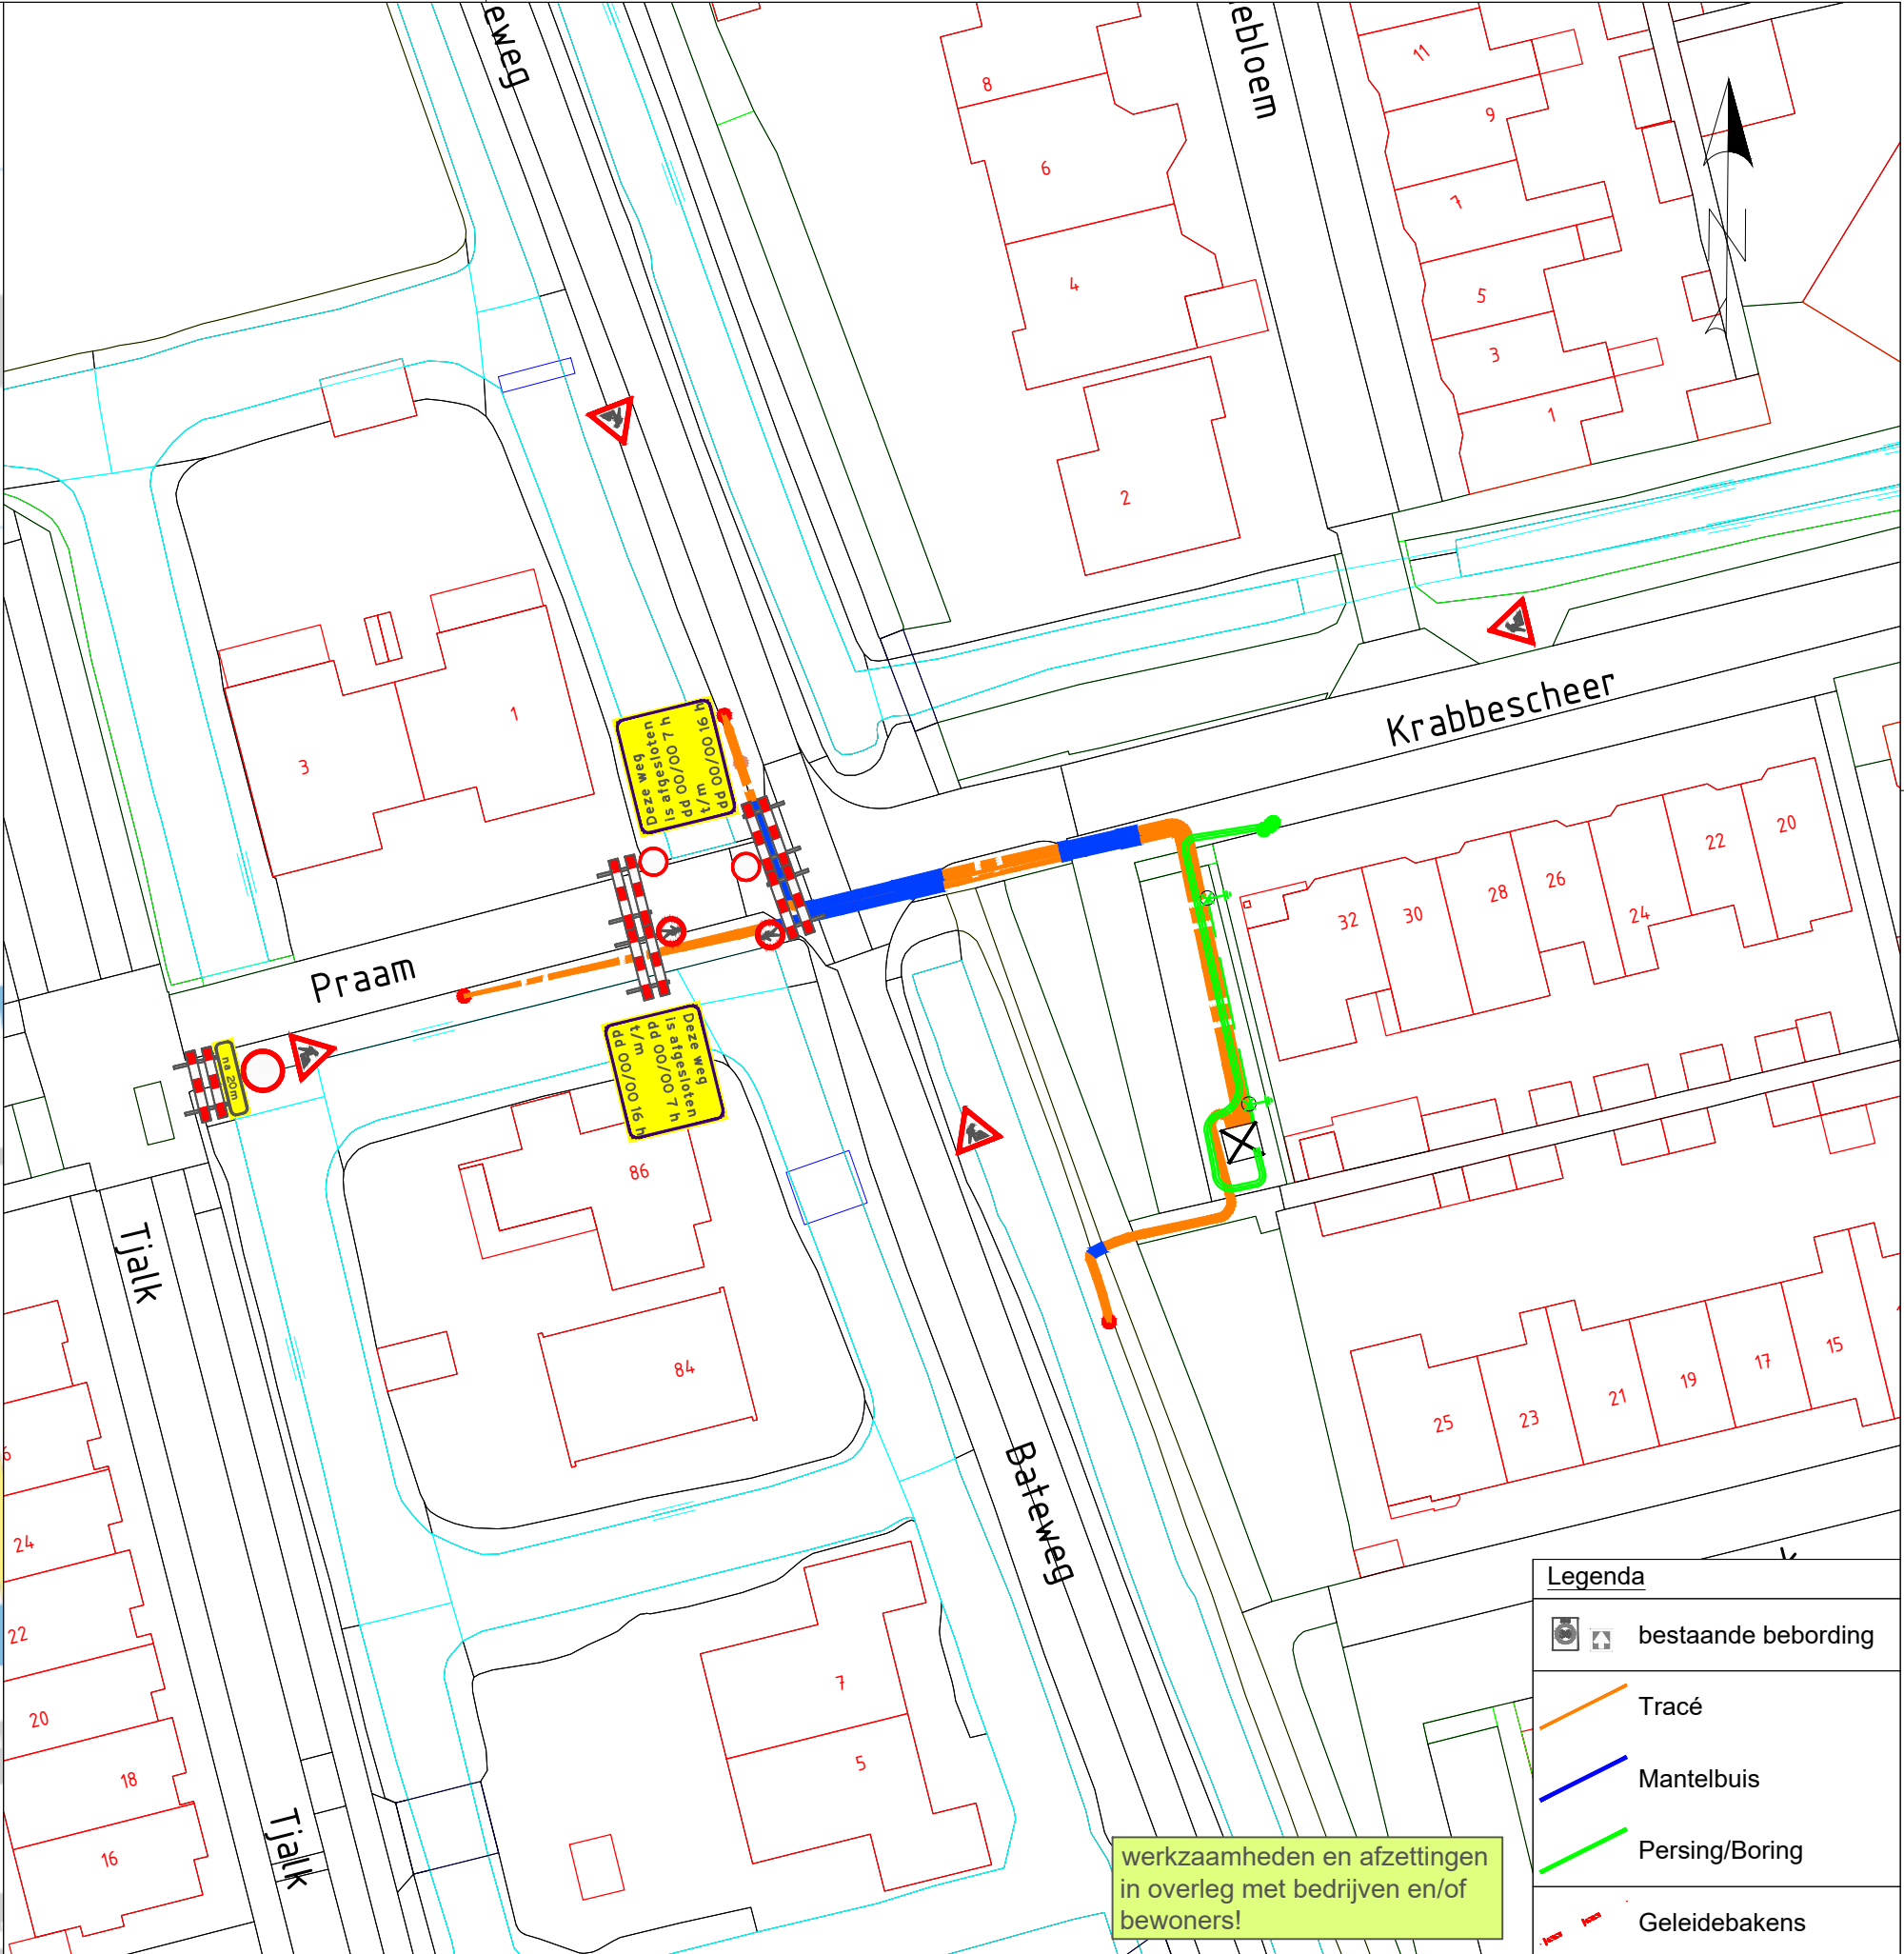

Let op:
- Afplakken conflicterende bebording.
- De locatie van de bebording is indicatief, locatie wordt in het werk bepaald.

1.0	Basistekening	04-02-2025
Versie	Wijzigingen	Datum

Project
Alphen aan den Rijn, Wouwbrugseweg
Omschrijving
Verkeersmaatregelen
Mantelbuis Praam

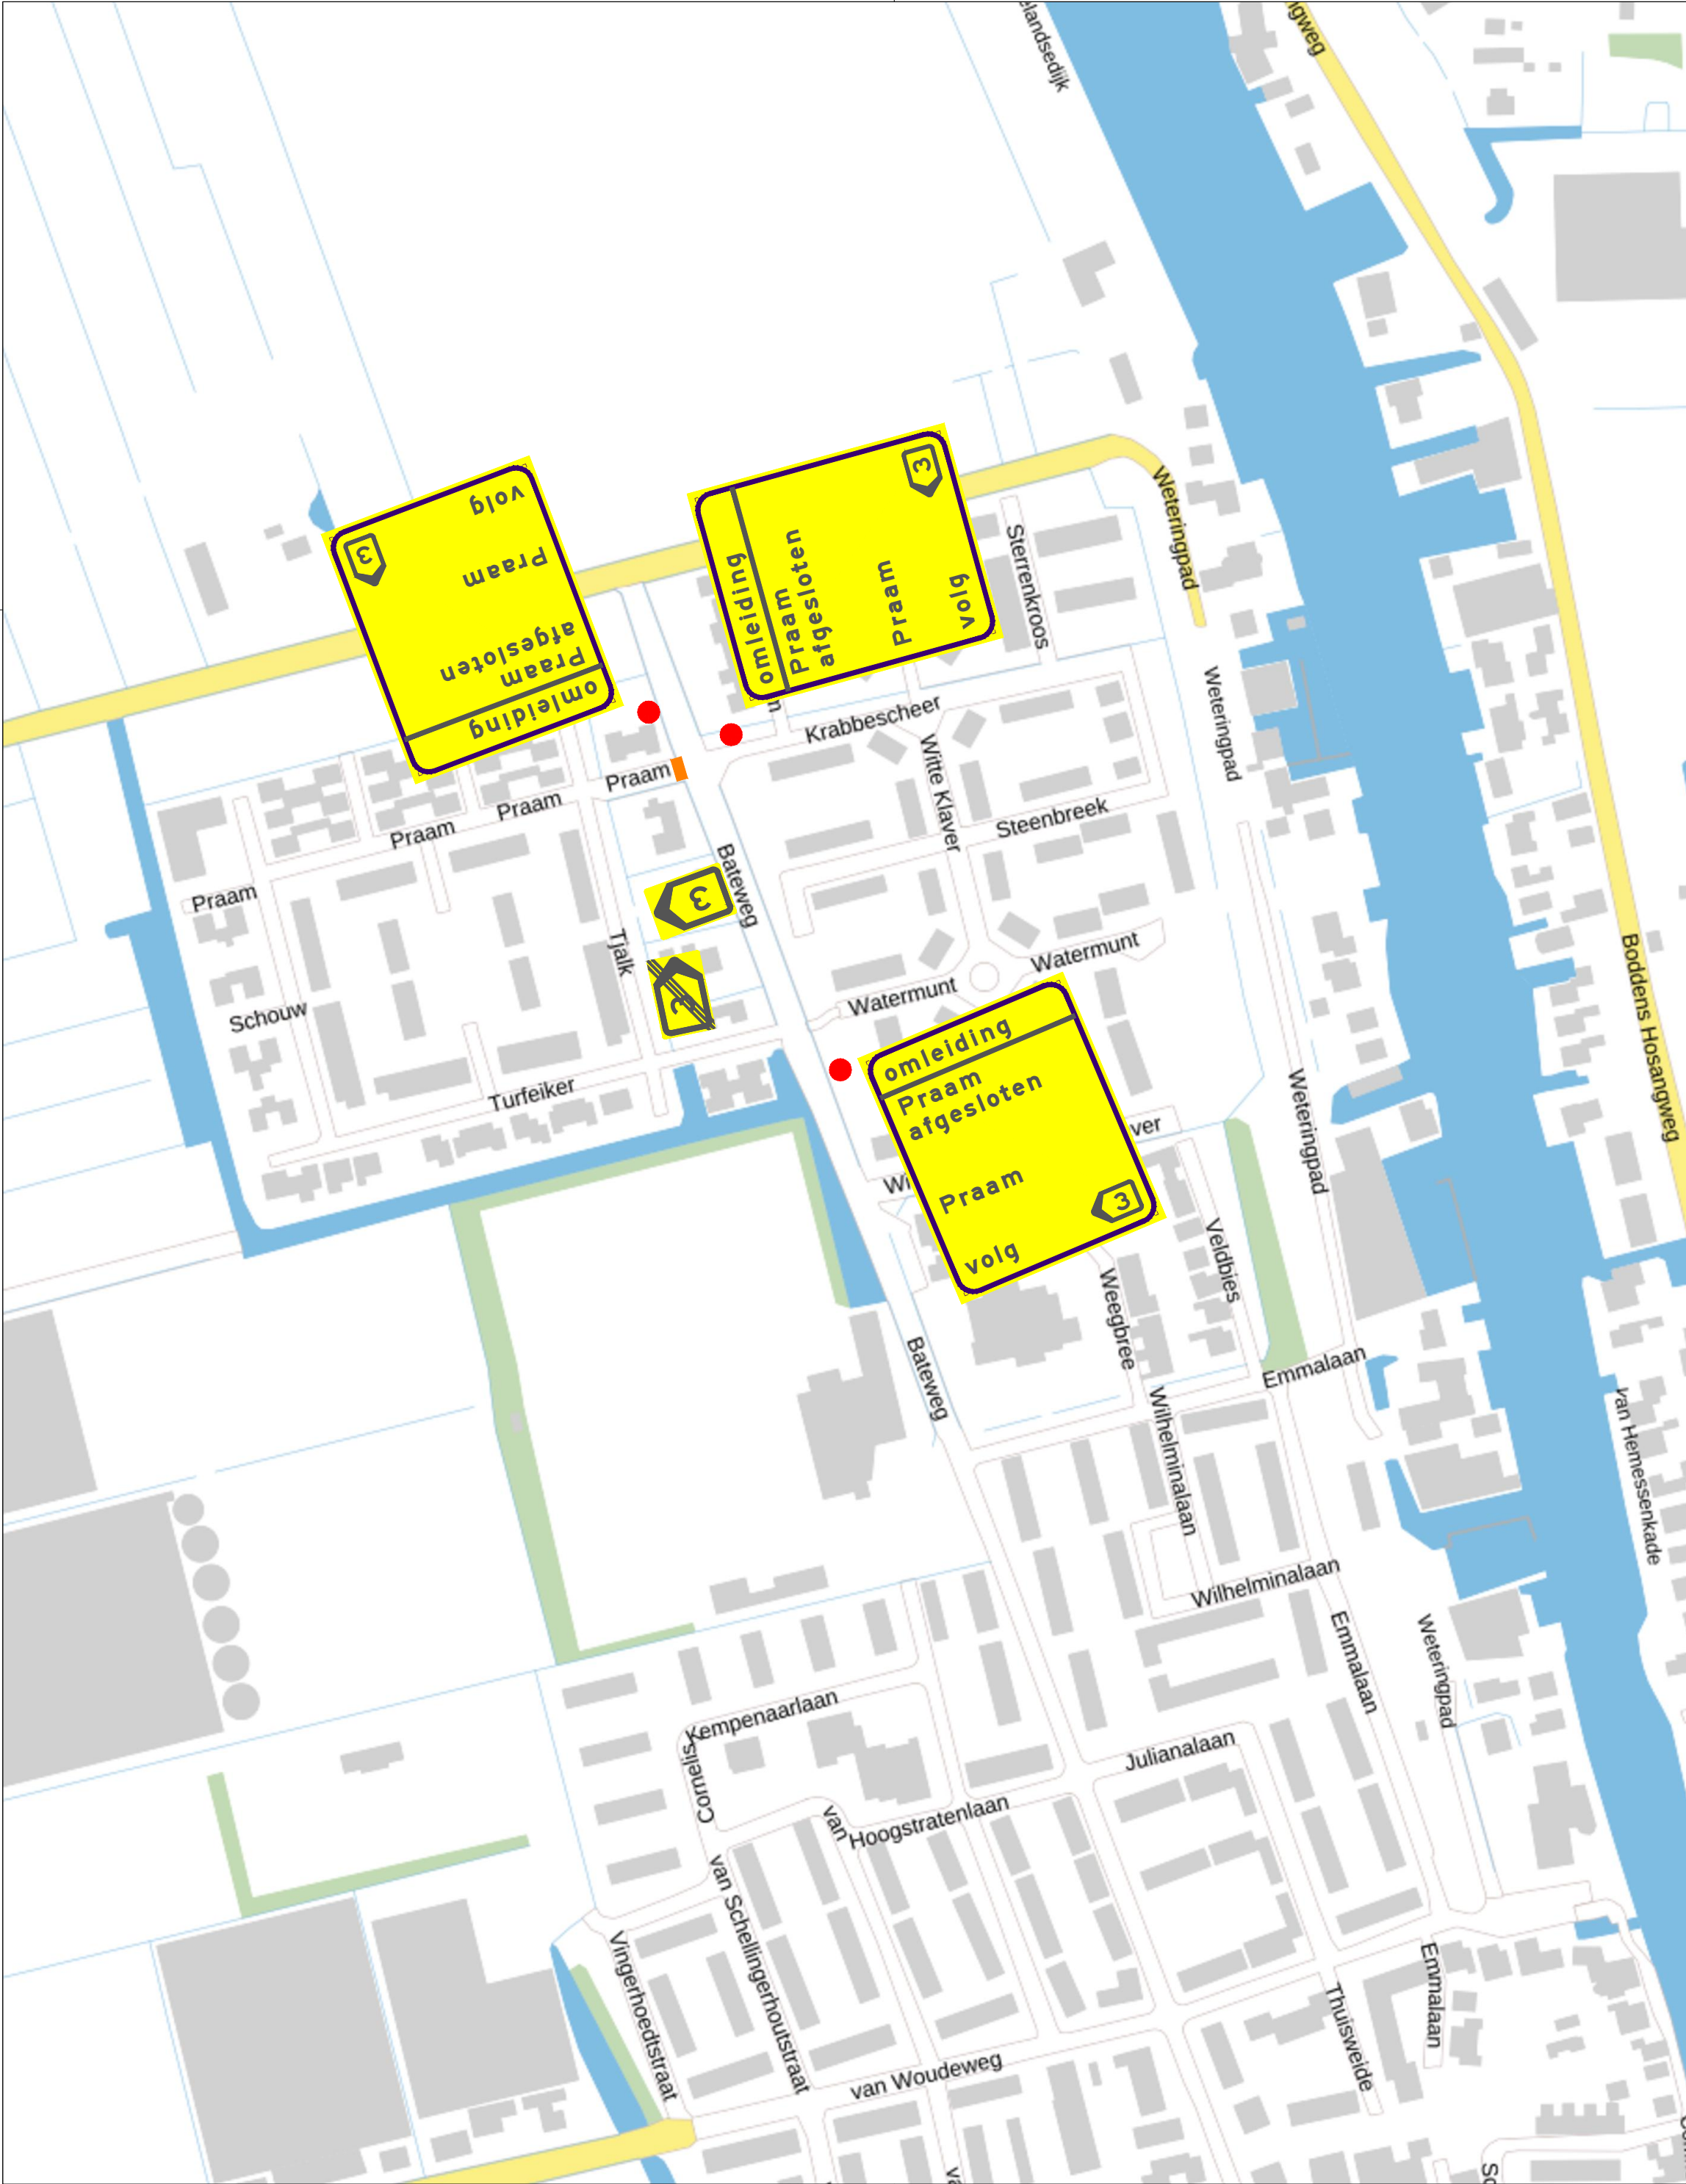

KWS
Unit Verkeer en Mobiliteit
een VolkerWessels onderneming

KWS Infra bv
Rijndijk-Zwijndrecht
Vestigingsadres
Oudestraat 2-4
3335 LT Zwijndrecht
Postadres
Postbus 158
3330 AD Zwijndrecht
Telefoon
+31(0)78 - 625 0800
Telefax
+31(0)78 - 625 0810
Email
Zwijndrecht@kws.nl
Internet
www.kws.nl

Opdrachtgever
Visser & Smit Hanab
brengt energie

Ref.nr. -
Formaat A1
Schaal 1:500

Status **DEFINITIEF**

Versie **1.0**

Tek.nr. **625-3000-072-202**