

Legenda

- Besluitgebied
- Besluitvlak

TAM-voorbereidingsbesluit:
 TAM-voorbereidingsbesluit huisvesting internationale medewerkers
 Gemeente Horst aan de Maas

Get.: TKS Datum: 09-04-2025

Formaat: A4 Schaal: 1:1000


Tekeningnummer: nnb

Bragis GIS/CAD
 Ondersteuning en software

Opdrachtgever: BRO

Status: ontwerp

Dalenstraat 4B, 5466 PM Eerde
 Tel: 0413-303279
 E-mail: info@bragis.nl
 Web: www.bragis.nl

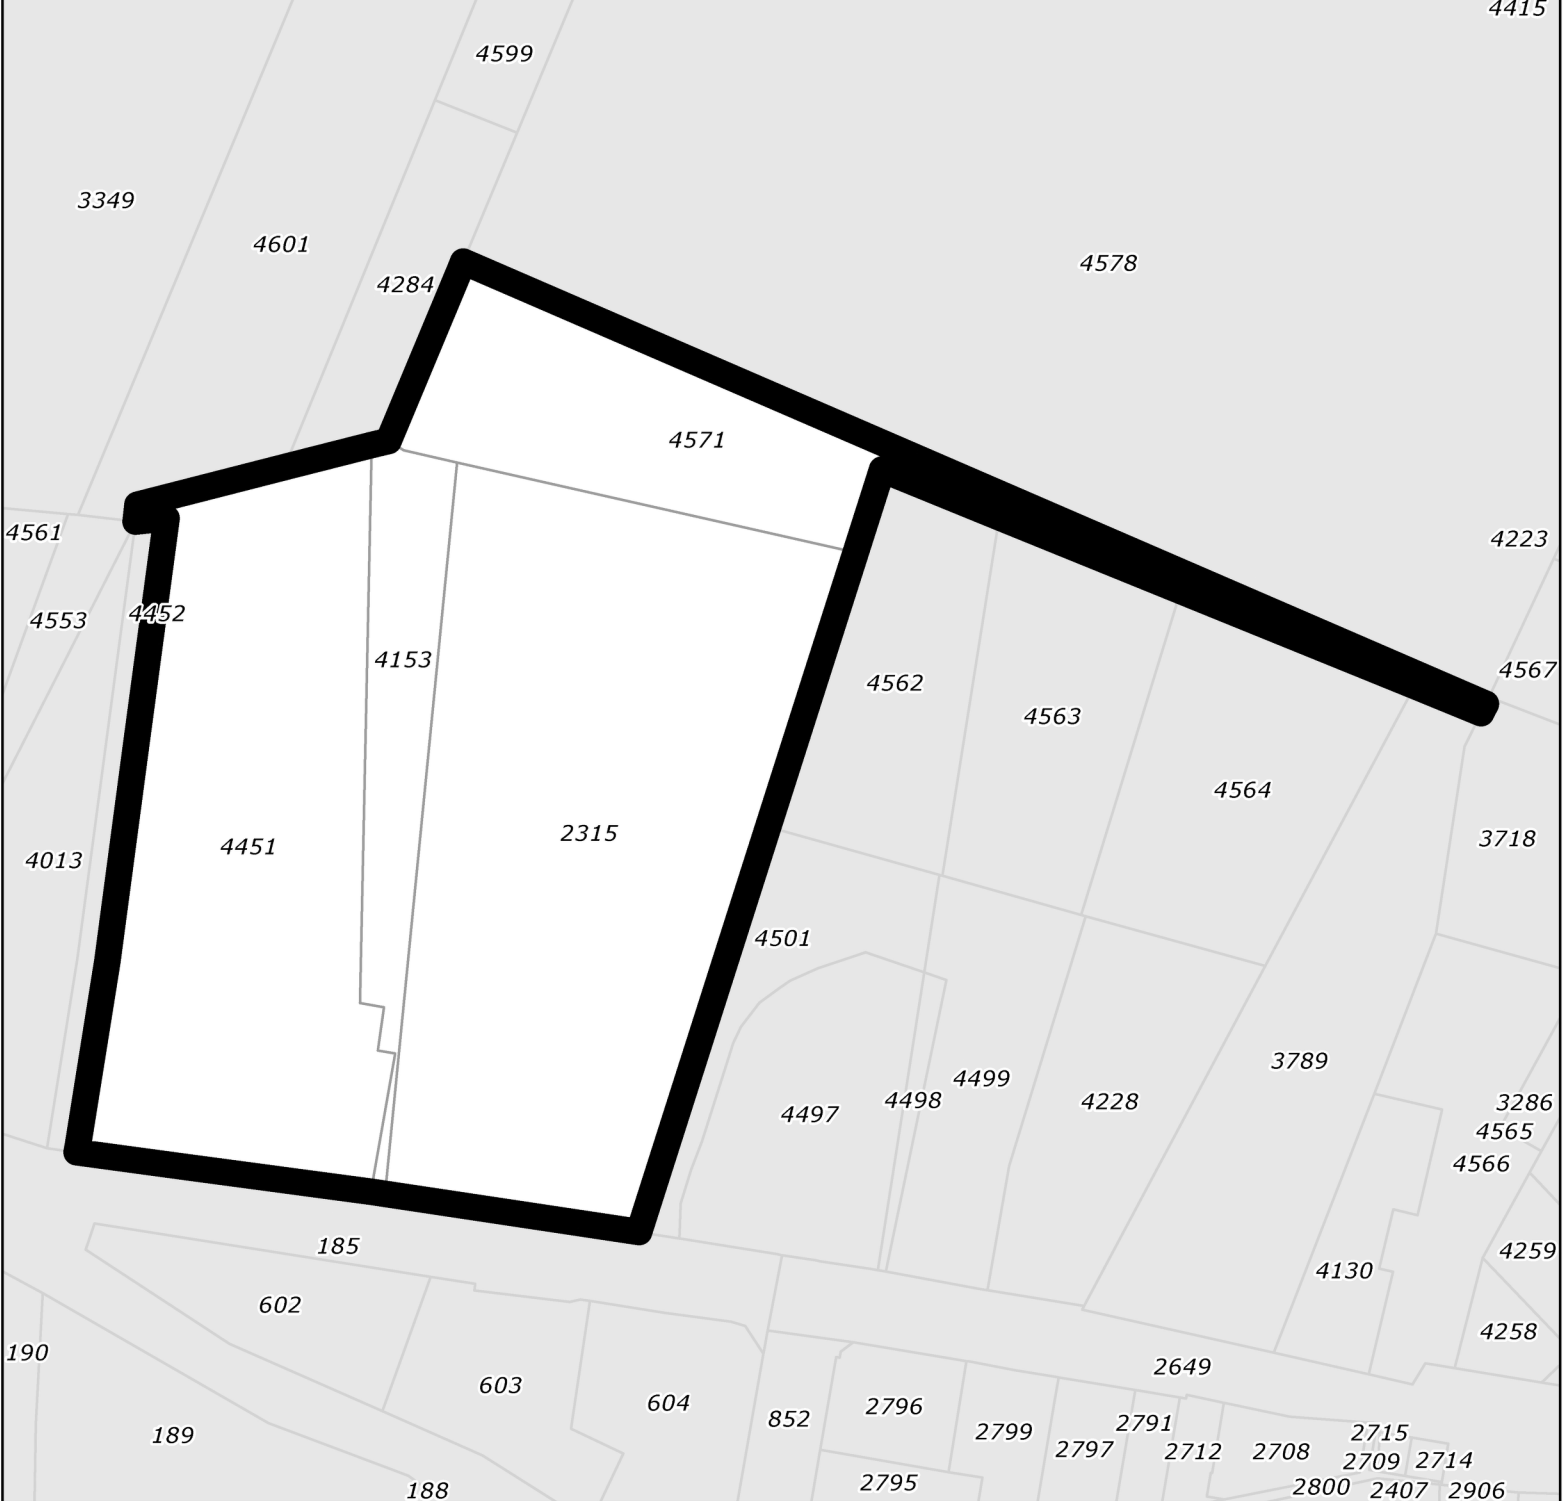

Legenda

 Besluitgebied
  Besluitvlak

TAM-voorbereidingsbesluit:

Get.:
TKS

Datum:
09-04-2025

TAM-voorbereidingsbesluit huisvesting internationale medewerkers

Formaat:
A4

Schaal:
1:1000

Gemeente Horst aan de Maas

Tekeningnummer:
nmb




GIS/CAD
Ondersteuning
en software

Opdrachtgever: BRO

Dalenstraat 4B, 5466 PM Eerde
Tel: 0413-303279
E-mail: info@bragis.nl
Web: www.bragis.nl

Status: ontwerp

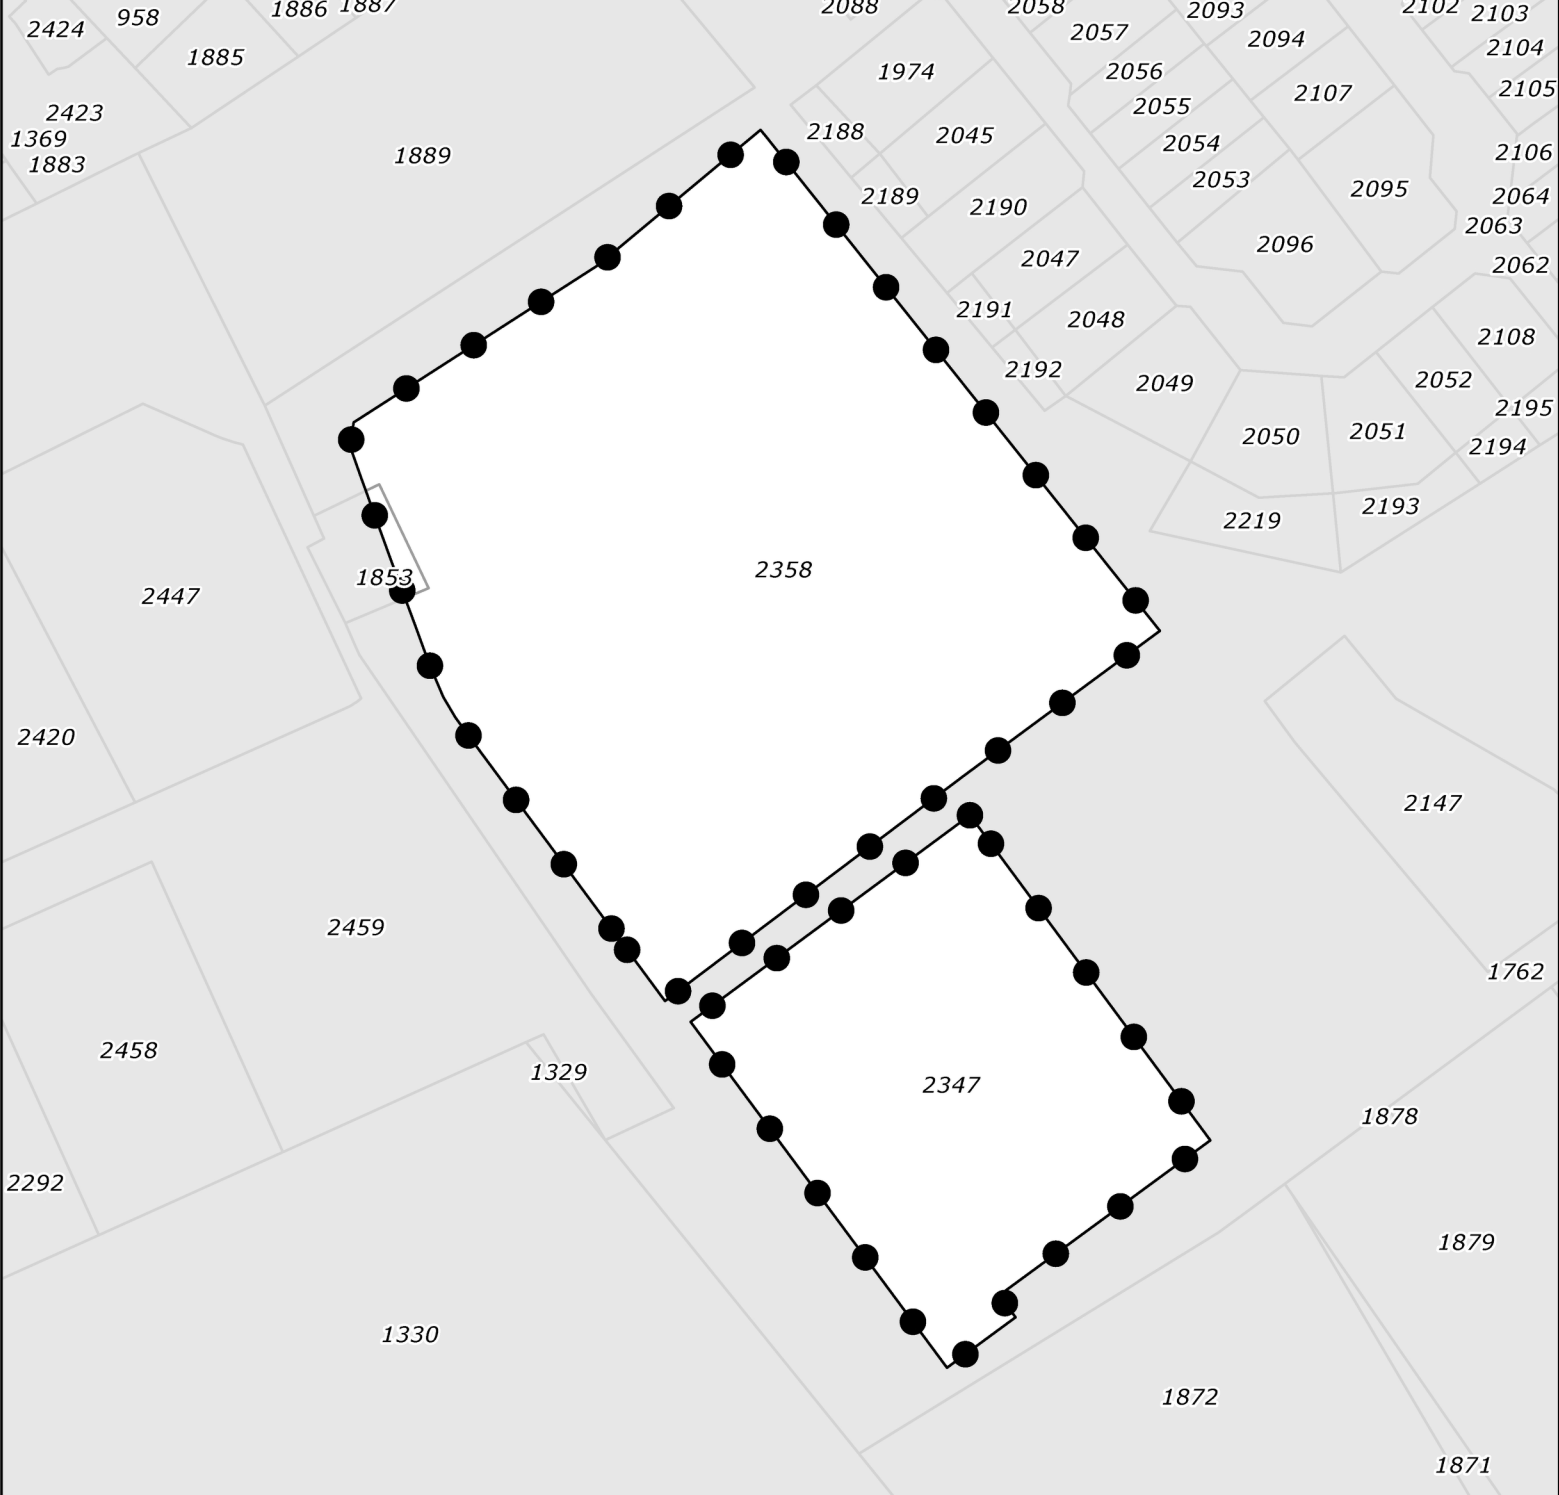

Legenda

- Besluitgebied
- Besluitvlak

TAM-voorbereidingsbesluit:

TAM-voorbereidingsbesluit huisvesting internationale medewerkers

Gemeente Horst aan de Maas

Opdrachtgever: BRO

Status: ontwerp

Get.: TKS	Datum: 09-04-2025
Formaat: A4	Schaal: 1:1500
Tekeningnummer: nnb	



Dalenstraat 4B, 5466 PM Eerde
 Tel: 0413-303279
 E-mail: info@bragis.nl
 Web: www.bragis.nl



Legenda

- Besluitgebied
- Besluitvlak

TAM-voorbereidingsbesluit:	Get.: TKS	Datum: 09-04-2025
TAM-voorbereidingsbesluit huisvesting internationale medewerkers	Formaat: A4	Schaal: 1:5000
Gemeente Horst aan de Maas	Tekeningnummer: nmb	
Opdrachtgever: BRO	Bragis GIS/CAD Ondersteuning en software	
Status: ontwerp	Dalenstraat 4B, 5466 PM Eerde Tel: 0413-303279 E-mail: info@bragis.nl Web: www.bragis.nl	