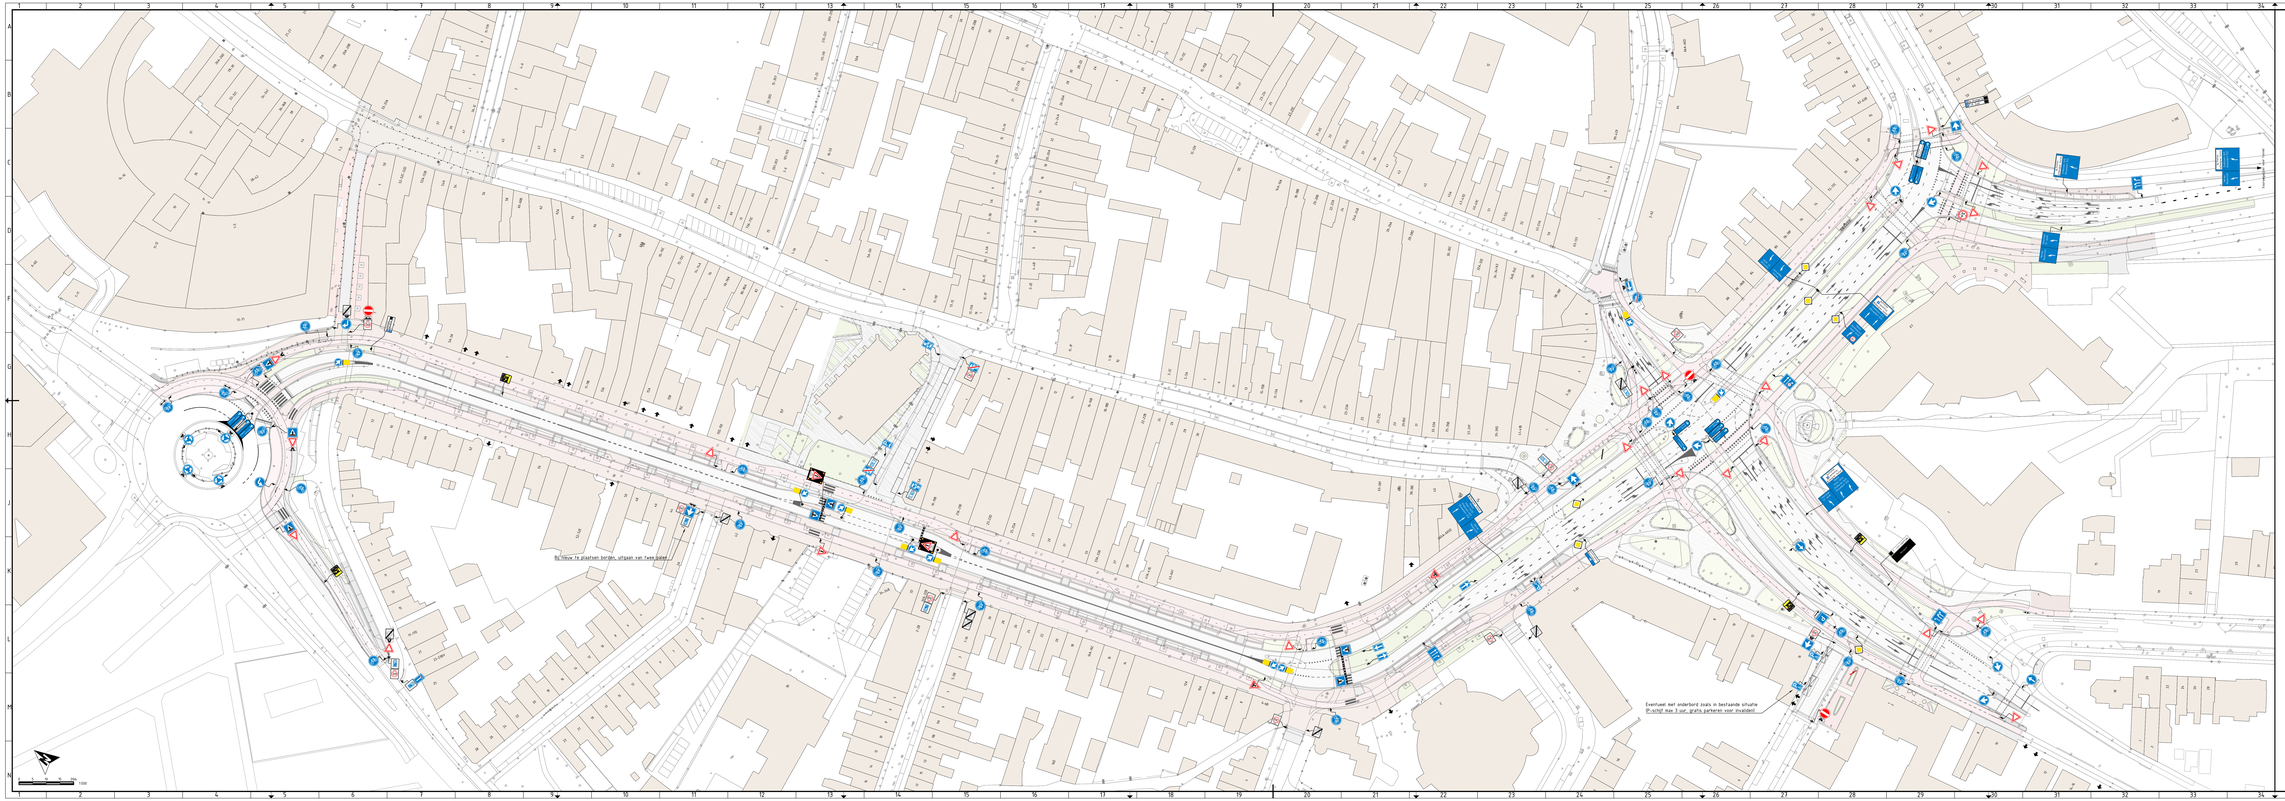

Disclaimer: ANWB Bewegwijzering slechts indicatief, niet vormgegeven conform richtlijnen

Versie	Datum	Omschrijving	Opsteller	Por	Verificatie	Por	Validatie	Por
2	05-11-2024	Conceptbewoning 4	THI		FBE		MKE	
1	11-10-2024	Conceptbewoning 3	THI		TVW		MKE	
0	18-09-2024		THI		TVW		MKE	

Singelring fase 3

Onderwerp:
Bebakening en markering Singelring Fase 3

Opdrachtgever:
Gemeente Roermond

Fase:
Schetsontwerp

Formaat:
A1-594x840

Schaal:
1 : 500

Kenmerk:
RDE439

Referentiegebieden:
2024-2026

Bestanden bij: BNI, H

Bijlagen:

Rijksweg 2
Postbus 1
6000 AA Roermond

Tel 0475-332 333
Fax 0475-332 300
info@kragten.nl
www.kragten.nl

Postbus 2006 3202 CN Spijkenisse

026 – 3240023
info@kragten.nl
www.kragten.nl

kragten

NA BEWERKING